



"Regnbädd"

SKALA 1:10 (A1)

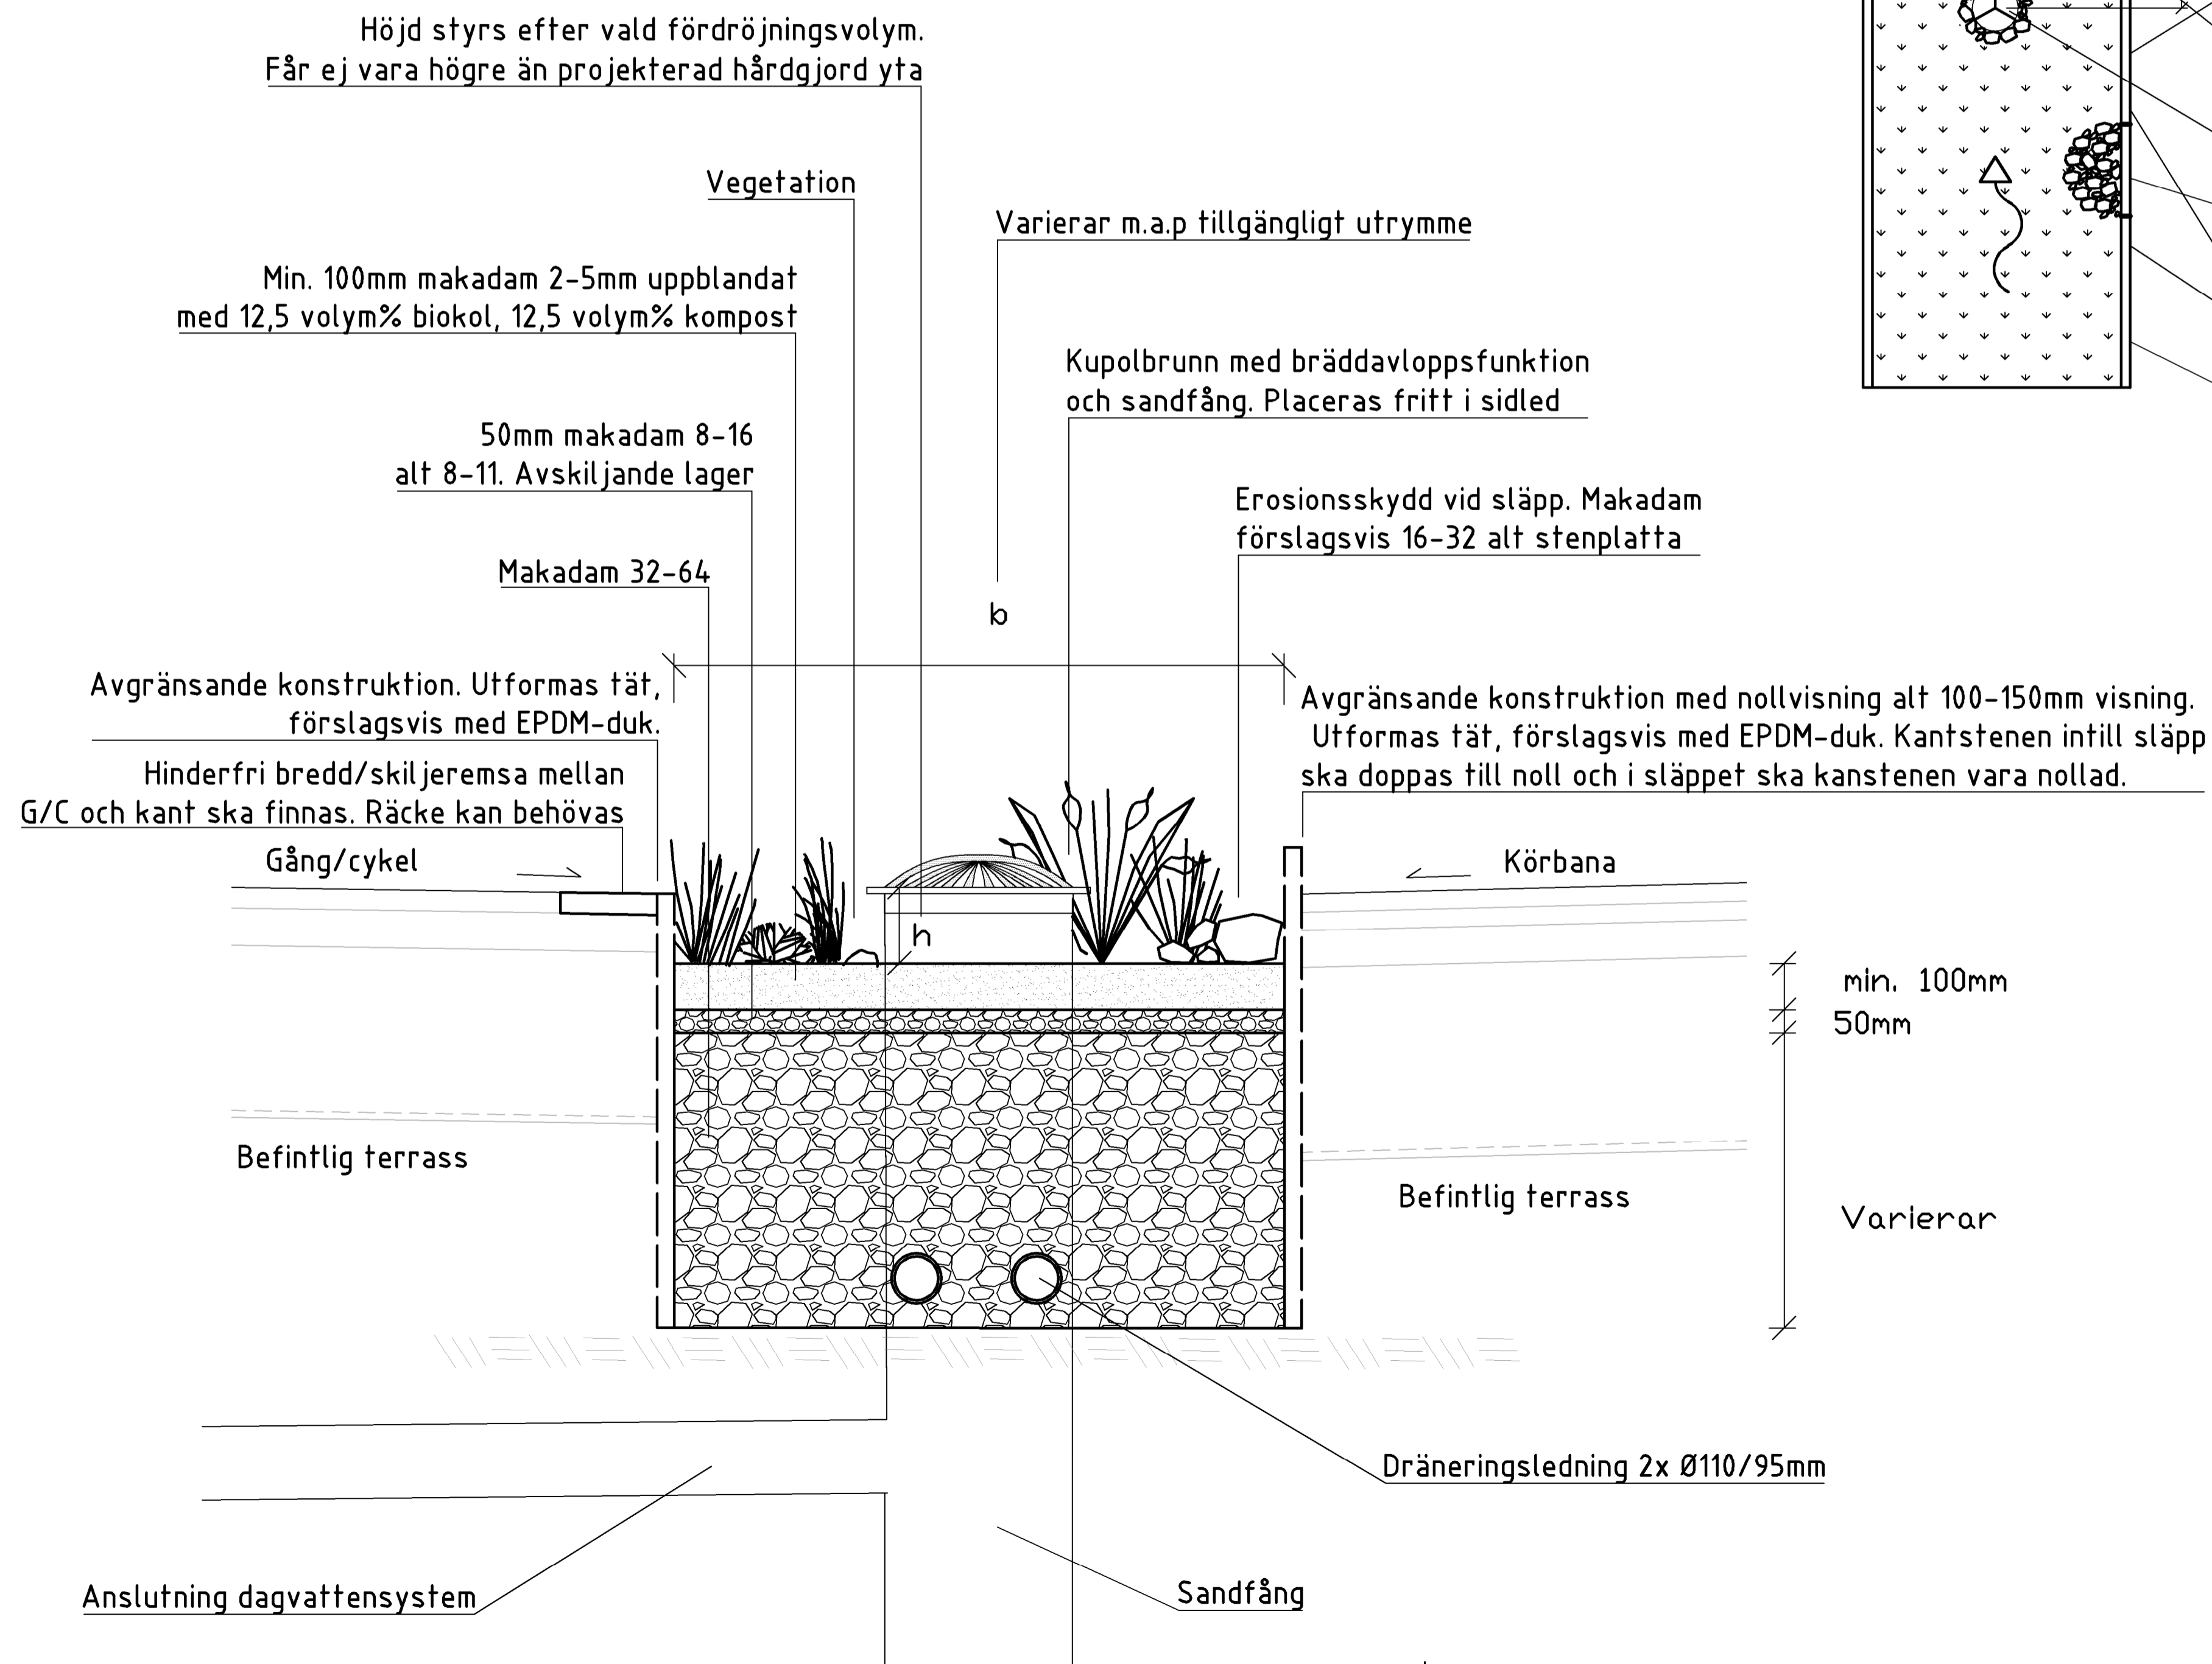

"Plan regnbädd"

SKALA 1:20 (A1)

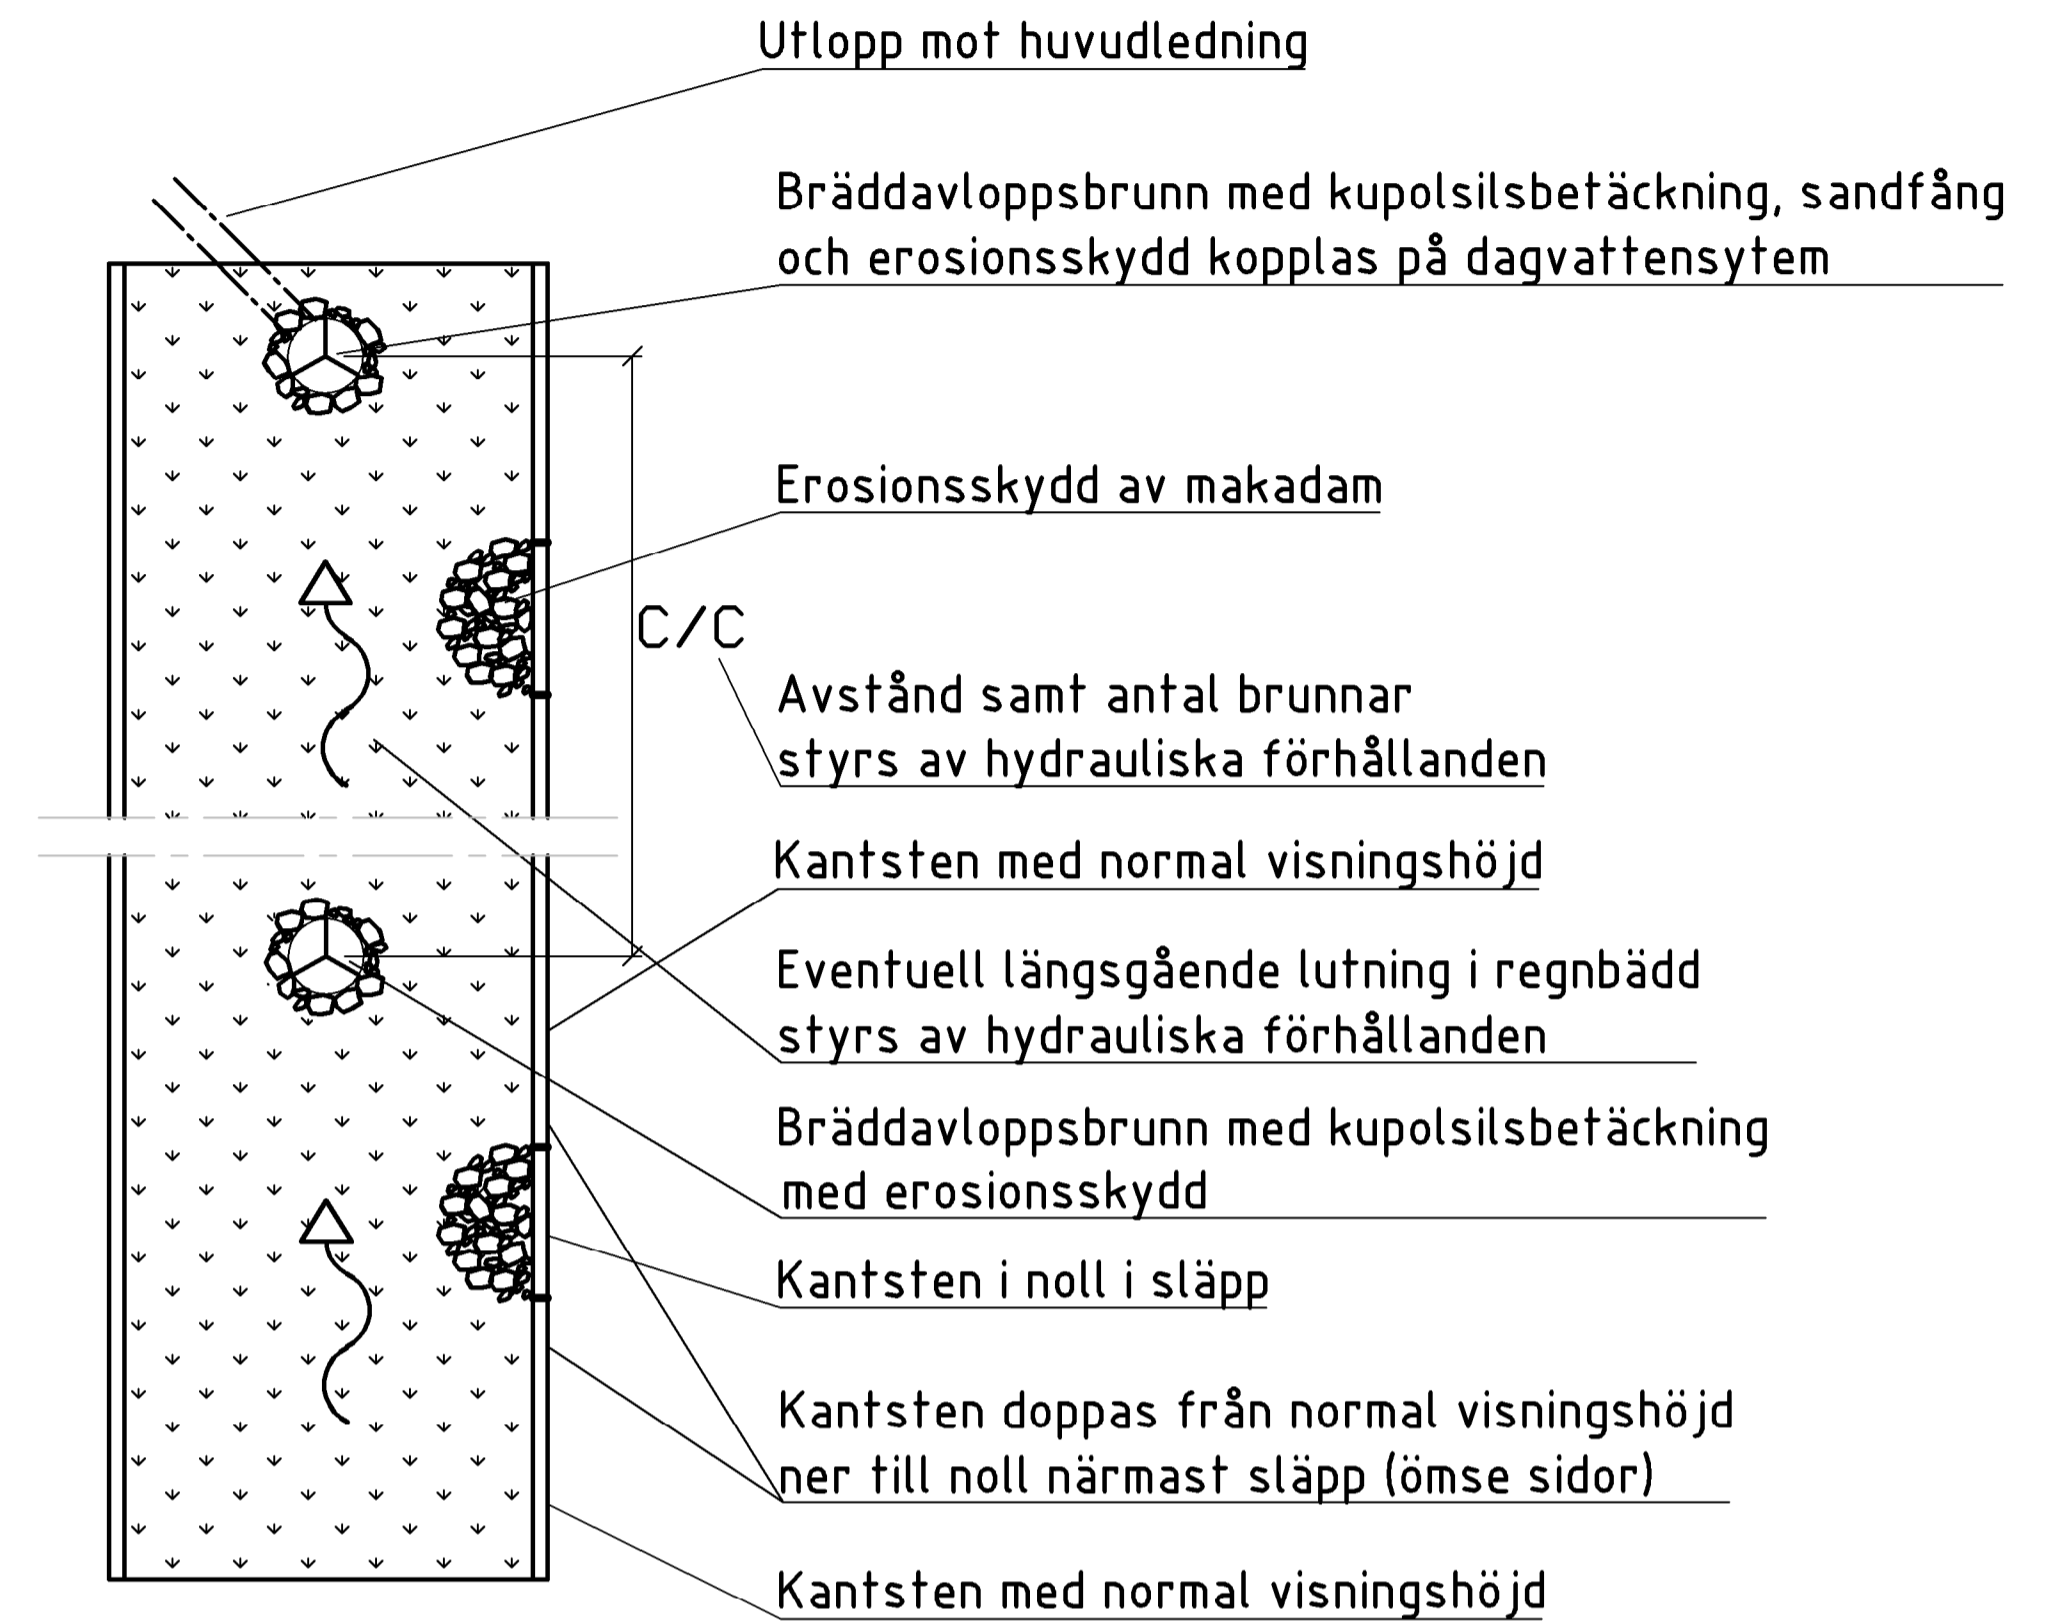

HÄNVISNING

UPPSÄTTANDE AV RÄCKE/STAKET MÅSTE BEAKTAS FRÅN FALL TILL FALL

BET	ANT	ÄNDRINGEN AVSER	DATUM	SIGN

	STANDARDRITNING			
	Regnbädd Rening och fördröjning av dagvatten			
FÖR. HANDLÄGGARE	DATUM	FORMAT	SKALA	RITNINGNUMMER
J.PIHLGREN	2020-10-15	A1	1:10	5549