


RENOVERING AV BEFINTLIG VÄXTBÄDD

ANVISNINGAR:

För kontakt se kompetens "Träd" eller "Kontaktlista Parkförvaltare".
Se TH kap 12TA6.1

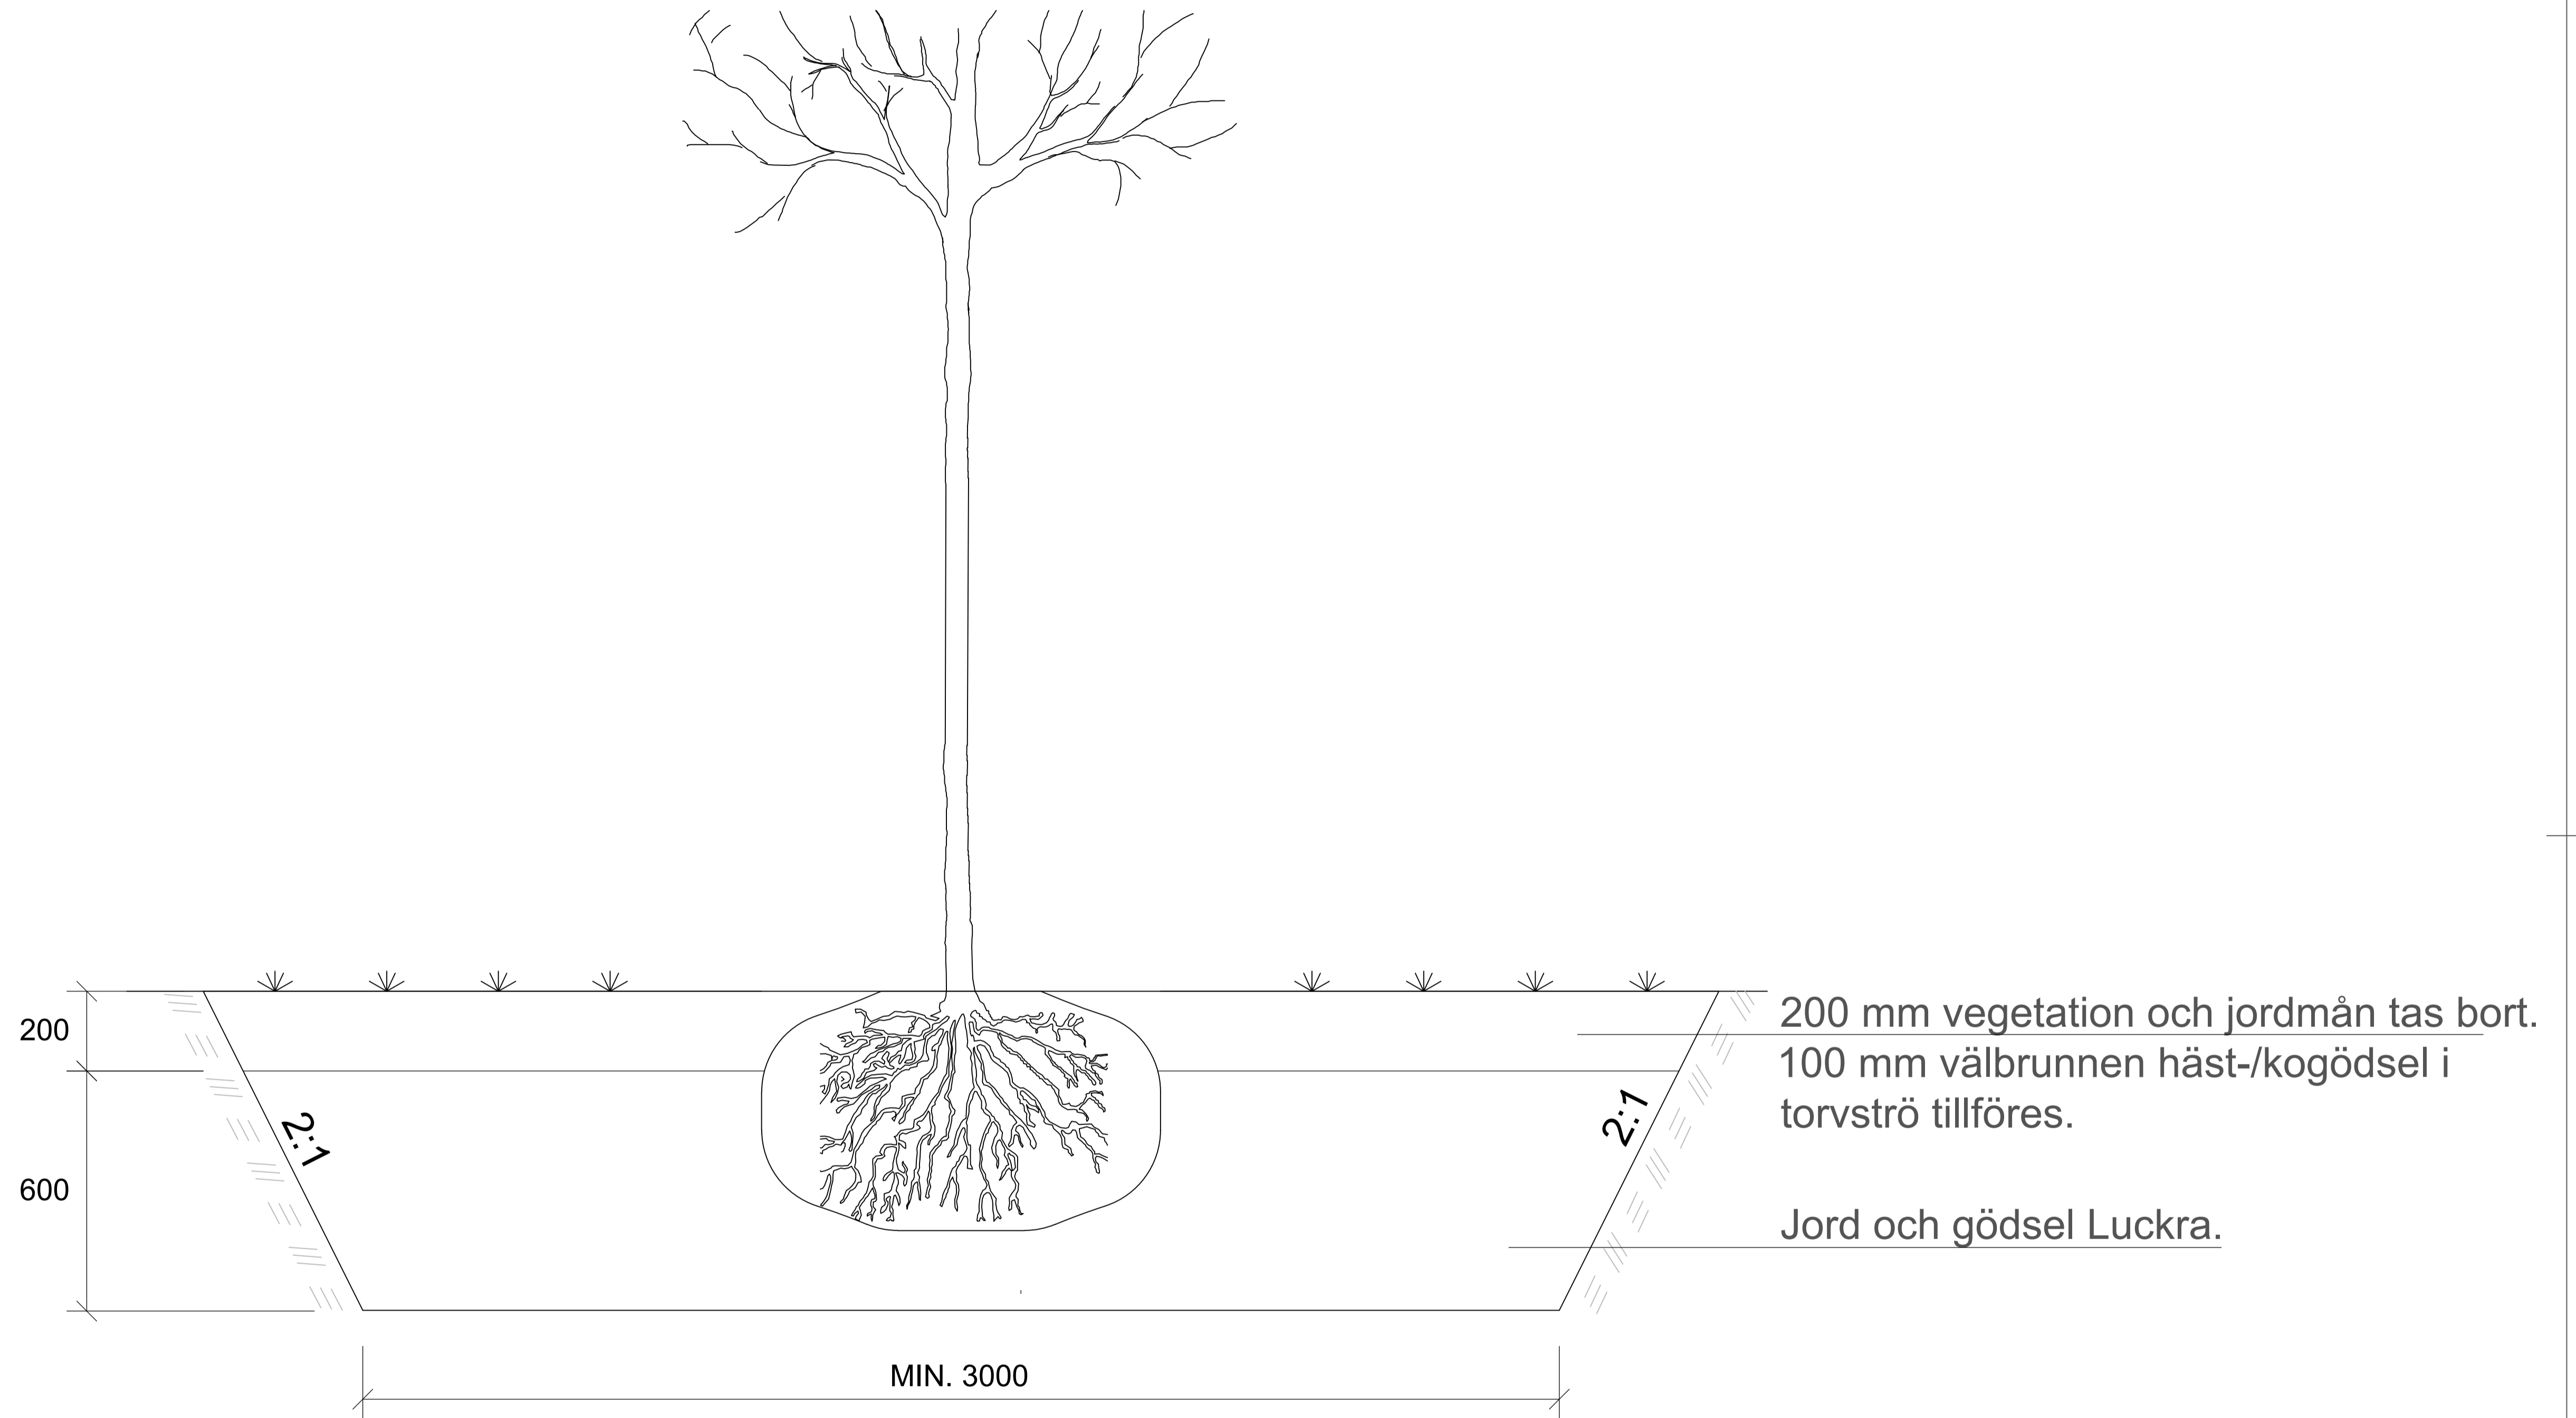

SEKTION
SKALA 1:10
MM

	Göteborgs Stad	STANDARDRITNING		
		VÄXTBÄDD FÖR TRÄD I GRÖNYTA		
Park- och Naturförvaltningen		RENOVERING		
Beslutad av Avdelning: Ansvarig Enhet:		FORMAT	SKALA	RITNINGNUMMER
Stadensutveckling/Exploatering		A1	1:10	J4:F
				REV
				B