


FÖRKLARINGAR

-  Rivning
-  Bygghel i Produktion
-  Schakt Västlänken
-  Gångtrafik
-  Gång- och cykelbana
-  Cykeltrafik i gata
-  Spårväg
-  Spårväg med busstrafik
-  Busskörfält
-  Gata/väg med busstrafik
-  Transporter/angöring
-  Biltrafik

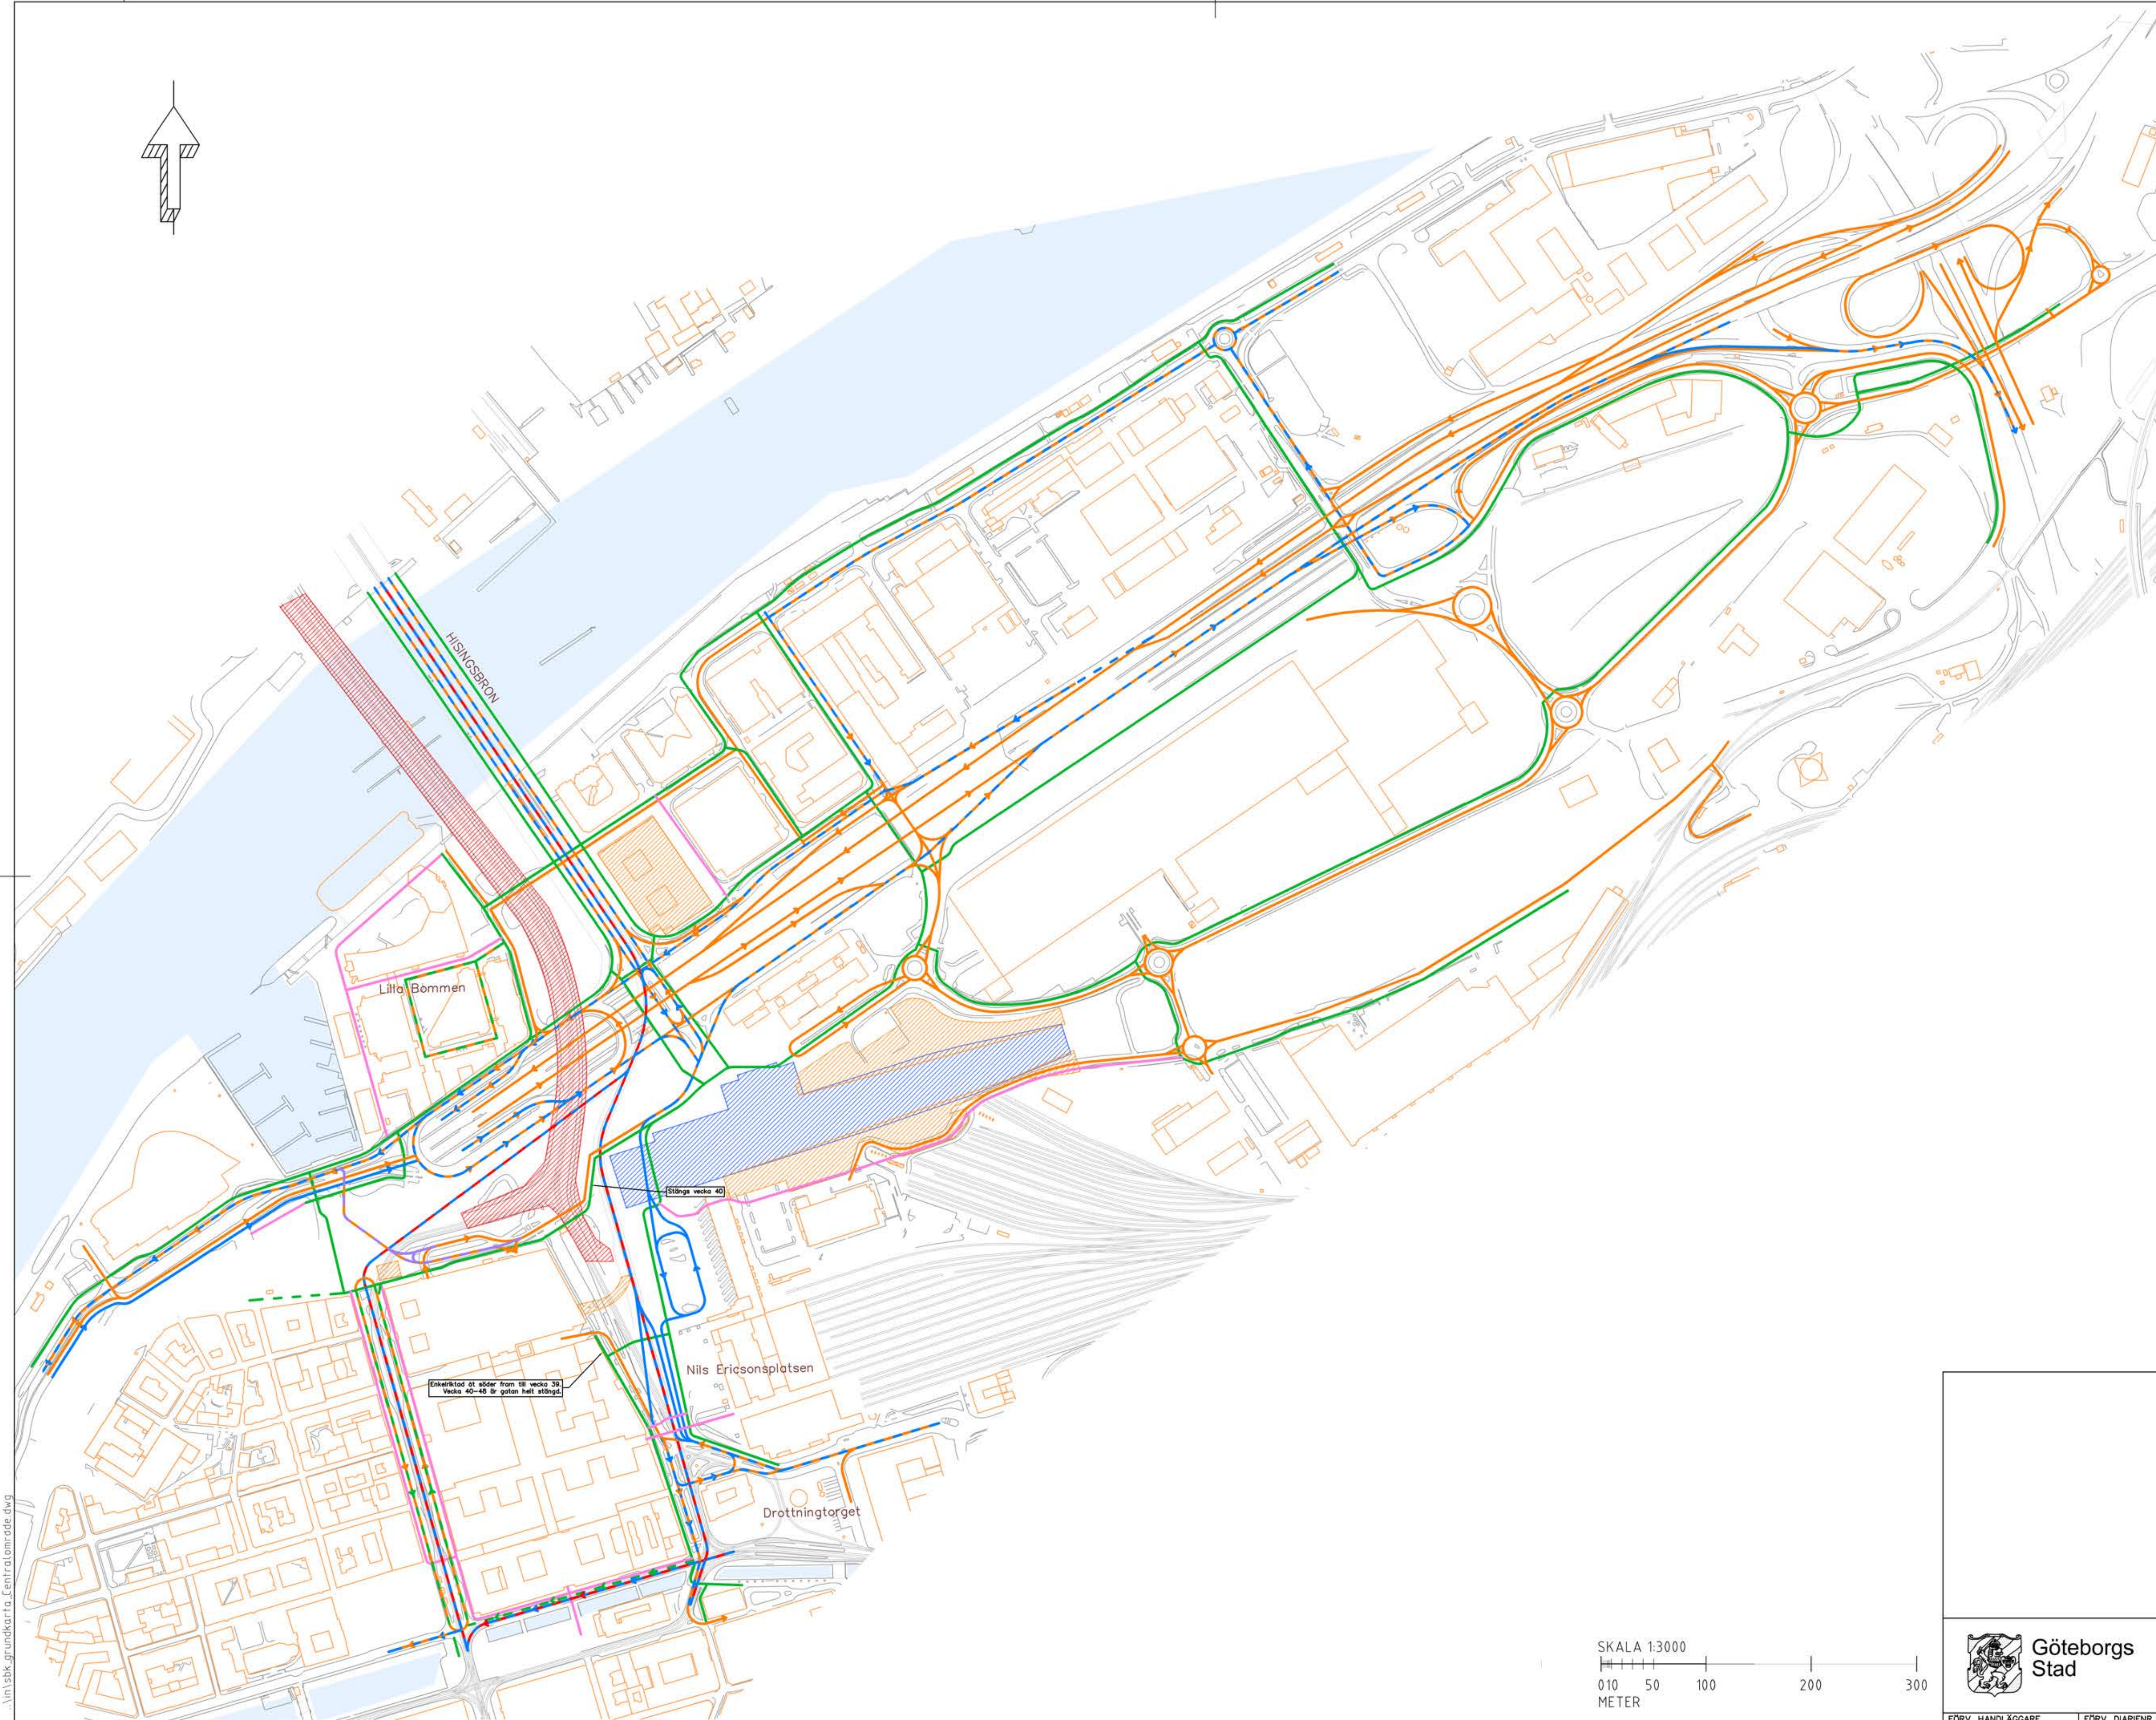

REF: \in\sbk\grundkartta\centralområde.dwg

LAGER: SB11



Rev.		ANT	ÄNDRINGEN AVSER	DATUM	SIGN
GRANSKNINGSHANDLING					
EXEMPEL CENTRALEN TRAFIK UNDER BYGGTID					
UPPDRAG NR	RITAD/KONSTRUERAD AV	HANDLÄGGARE			
DATUM	UPPDRAGSANSVARIG	GRANSKAD AV			
TRAFIKFÖRINGSPRINCIP					
FÖRV. HANDLÄGGARE	FÖRV. DIARIENR	FORMAT	SKALA	RITINGSNUMMER	REV.
	0000/00	A1	1:3000	0000/00-0001	



P:\217204\30035032\TRAFIKFÖRINGSPRINCIP\000\TRAFIKFÖRINGSPRINCIP\000\TRAFIKFÖRINGSPRINCIP_000.dwg 14:37 2021-12-14 JAKSMTYR, CAROLINA