


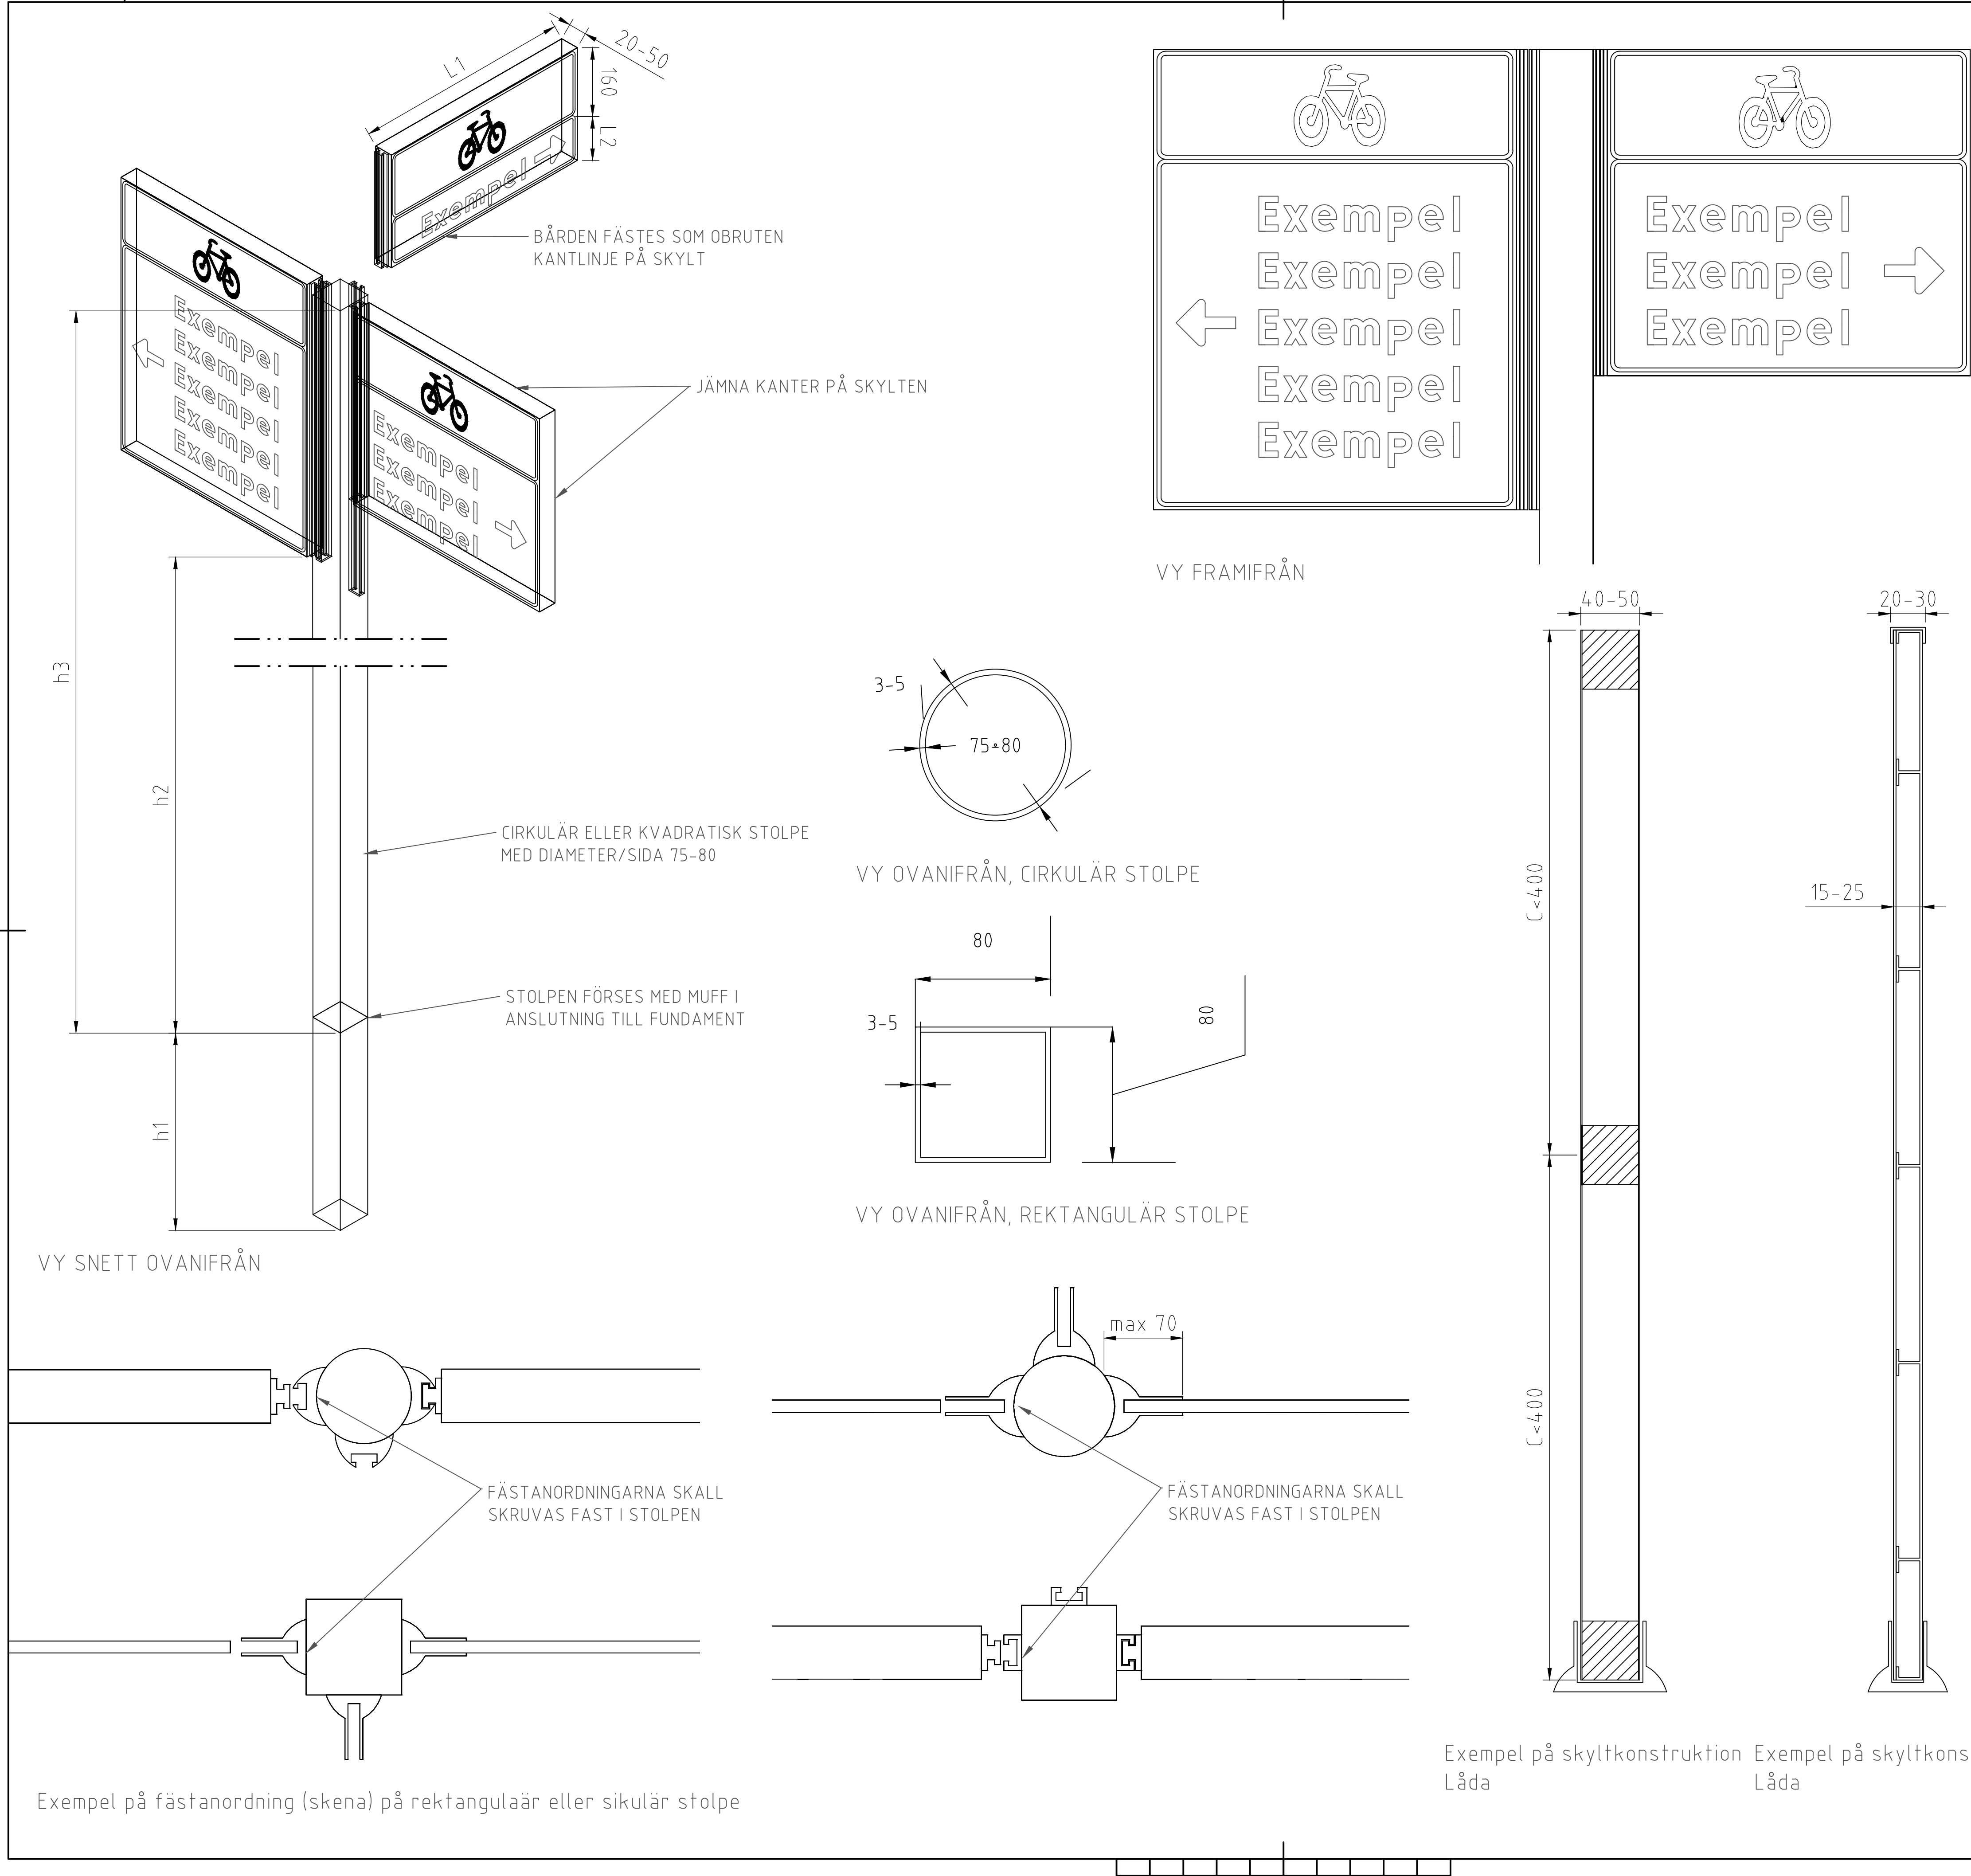

BETECKNINGAR

Angivna mått i mm
l1= Antalet bokstäver i vägvisningsmålet avgör längden
l2= Antalet vägvisningsmål avgör höjden

Höjder			
Antal rader vägvisningsmål exl. cykelsymbol	Under marknivån h1	Underkant fästskena h2	Överkant stolpe h3
1	500	2500	3100
2	500	2500	3100
3	500	2500	3200
4	500	2500	3200
5	500	2500	3300
6	500	2500	3300

Konstruktionen målas i Vägverkets mörkblå nr 15 i en tjocklek av 160 my

Fästeanordningarna ska lätt kunna kompletteras eller tas bort

Den riktning med flest vägvisningsmål avgör stolplängden

Skylten tillverkas av aluminium

Stolpen tillverkas av aluminium alternativt SS55J2G3 som varmförzinkas enligt ISO 1461 med tjocklek Fe/Zn min 95 my

Stolpen ska klara fyra riktningar

Inga synliga bultar, muttrar eller skruvar får förekomma

Skruv, bult odyl skall göras i material som inte leder till galvaniska strömmar

Skyltarna skall monteras med jämn överkant

Textstorleik 60/44 mm

Textfont enligt Vägverkets normer

Skylten skall vara normalreflekterande enligt Vägverkets normer