


VÄXTBÄDD TRÄD I GRÖNYTA TYP STANDARD MED DRÄNERING

ANVISNINGAR:

För kontakt se TH kap 1C kompetens "Träd" eller "Kontaktlista Parkförvaltare".
Se TH kap 12TA6.1

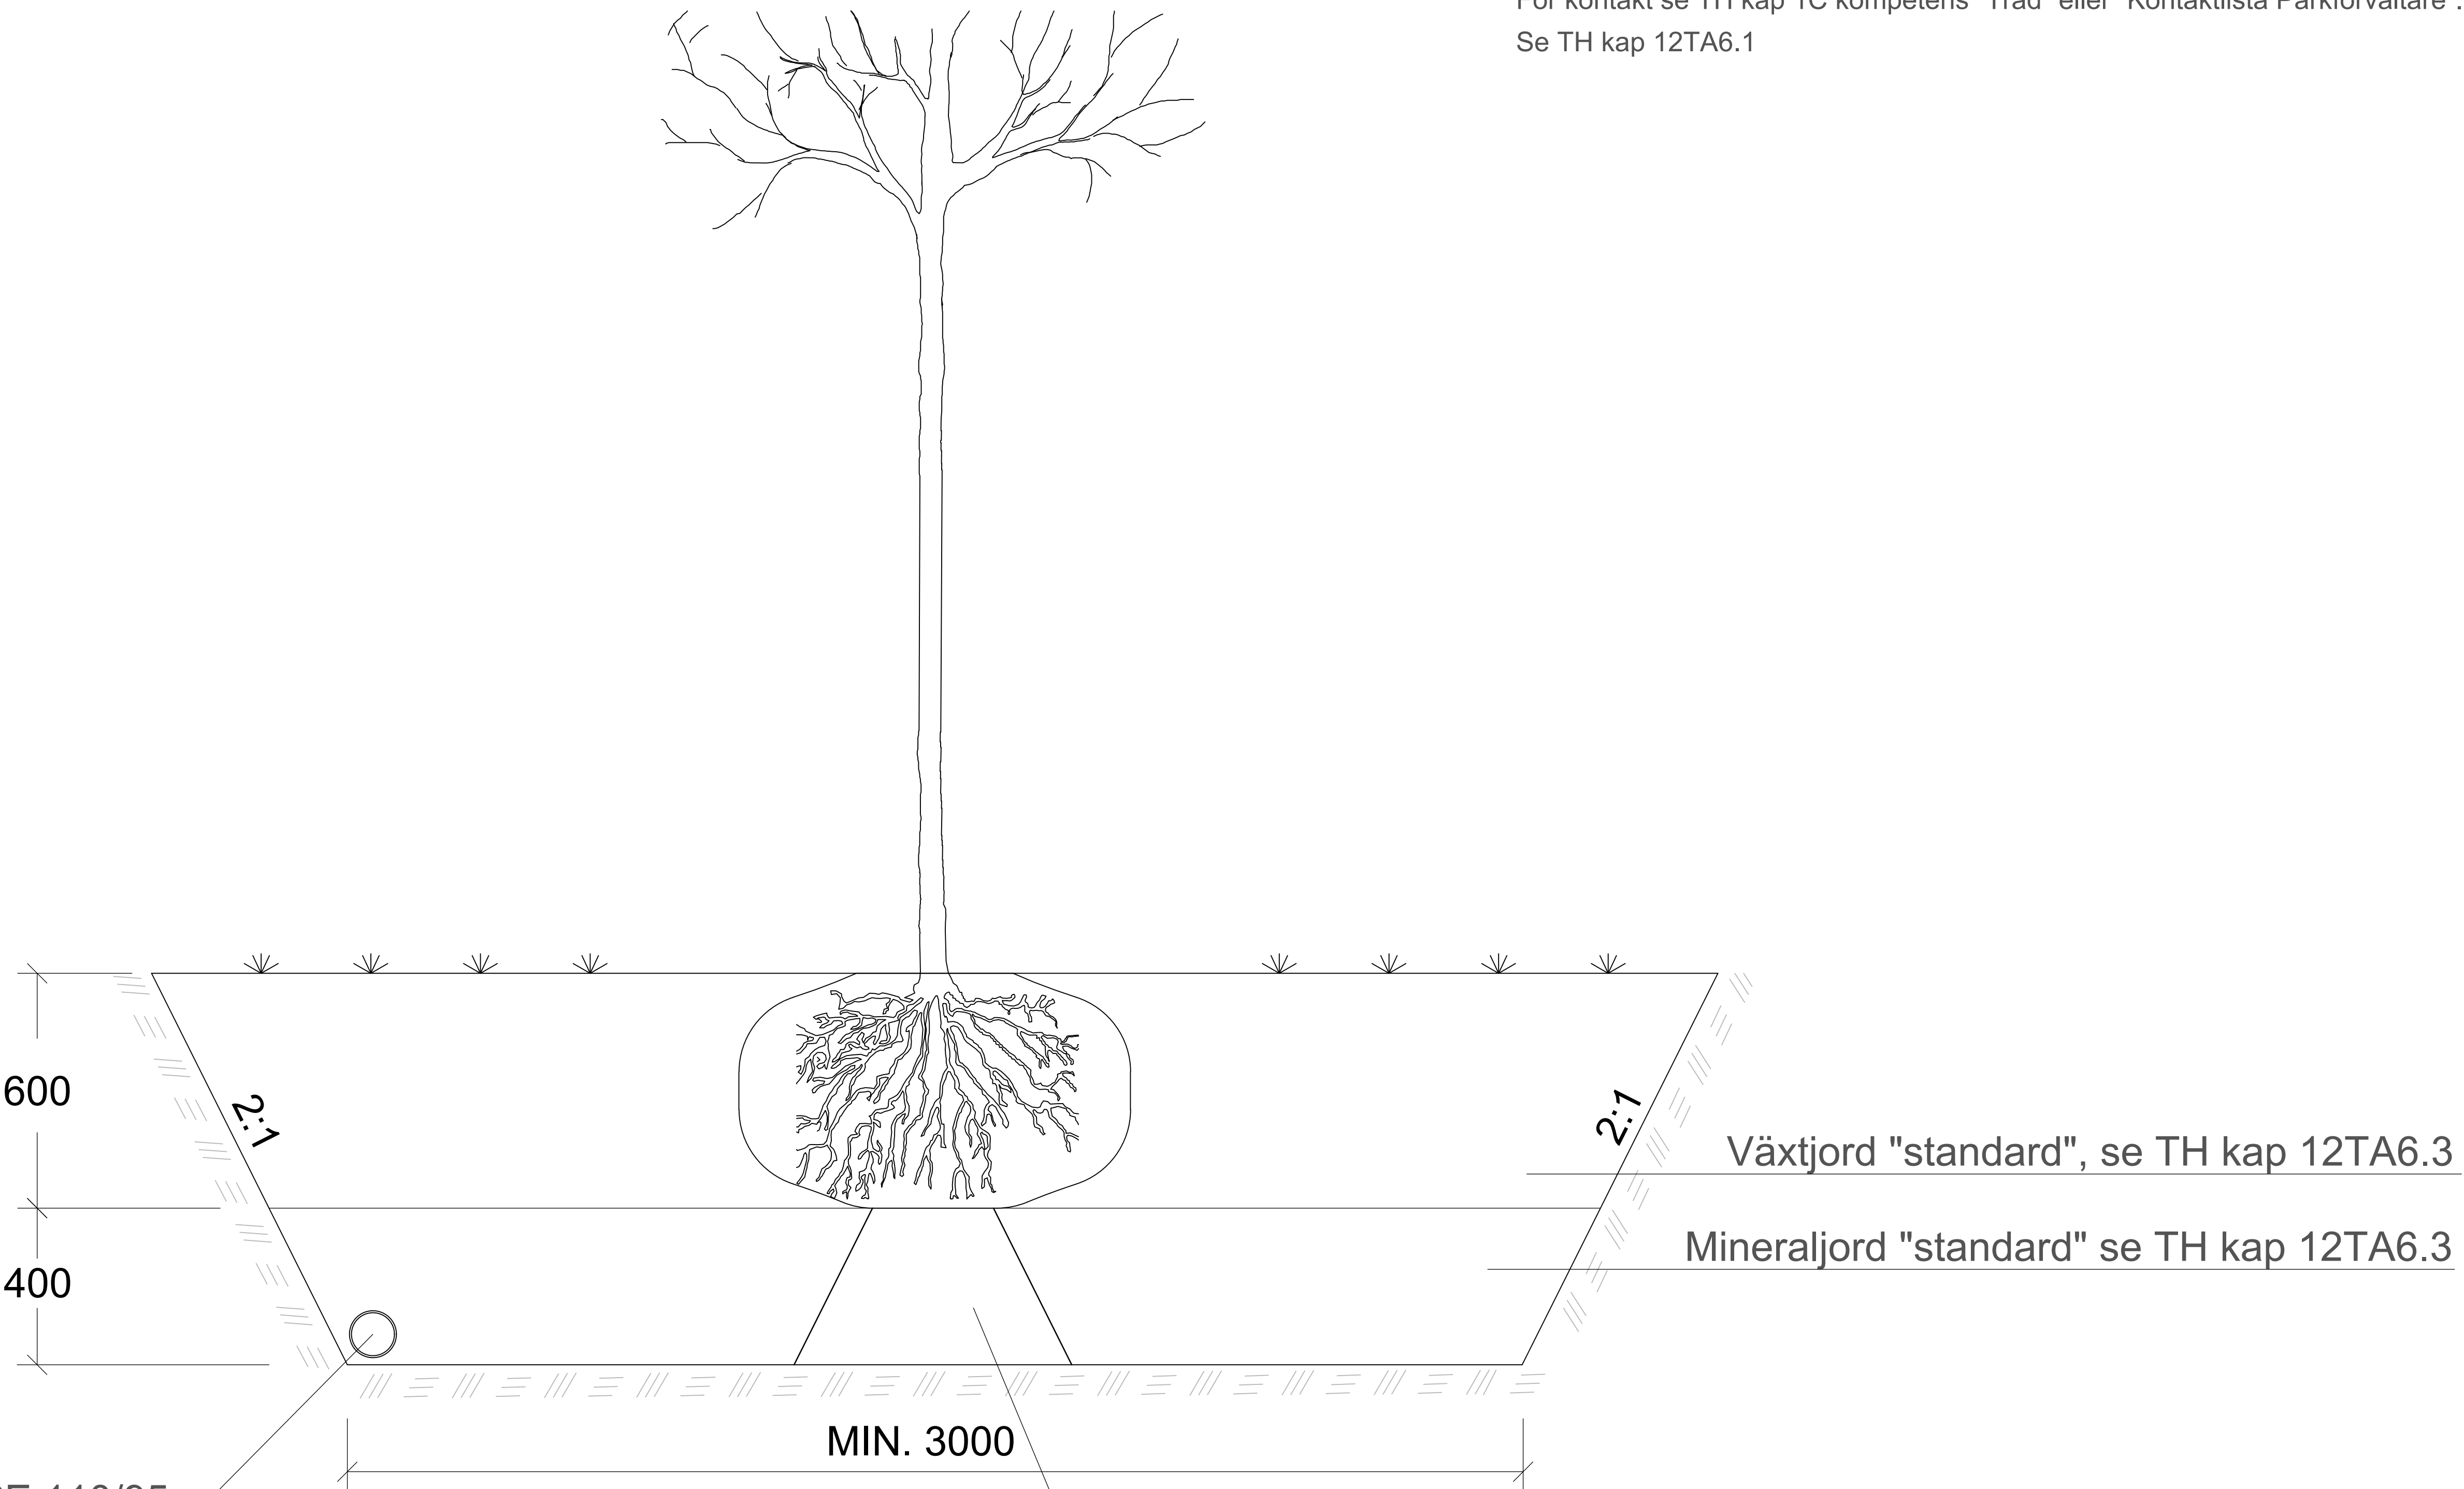

Kokosklädd dränering PE 110/95.
kopplas till spolbrunn/tillsynsbrunn.
Från brunn till ledningsnät minimum PP110.
Minimum längslutning 0,5%.

Rotklump justeras på makadam 8-16 alt. 16-32.

 Göteborgs Stad Stadsmiljöförvaltningen		STANDARDRITNING Växtbädd för träd i gräs- Och planteringsyta Jordmaterial och växtbäddar	
Beslutad av Avdelning:	Ansvarig Enhet:	FORMAT	SKALA
Planering och investering	Investering 1	A1	1:10
		RITNINGNUMMER	REV
		J4:D	C