

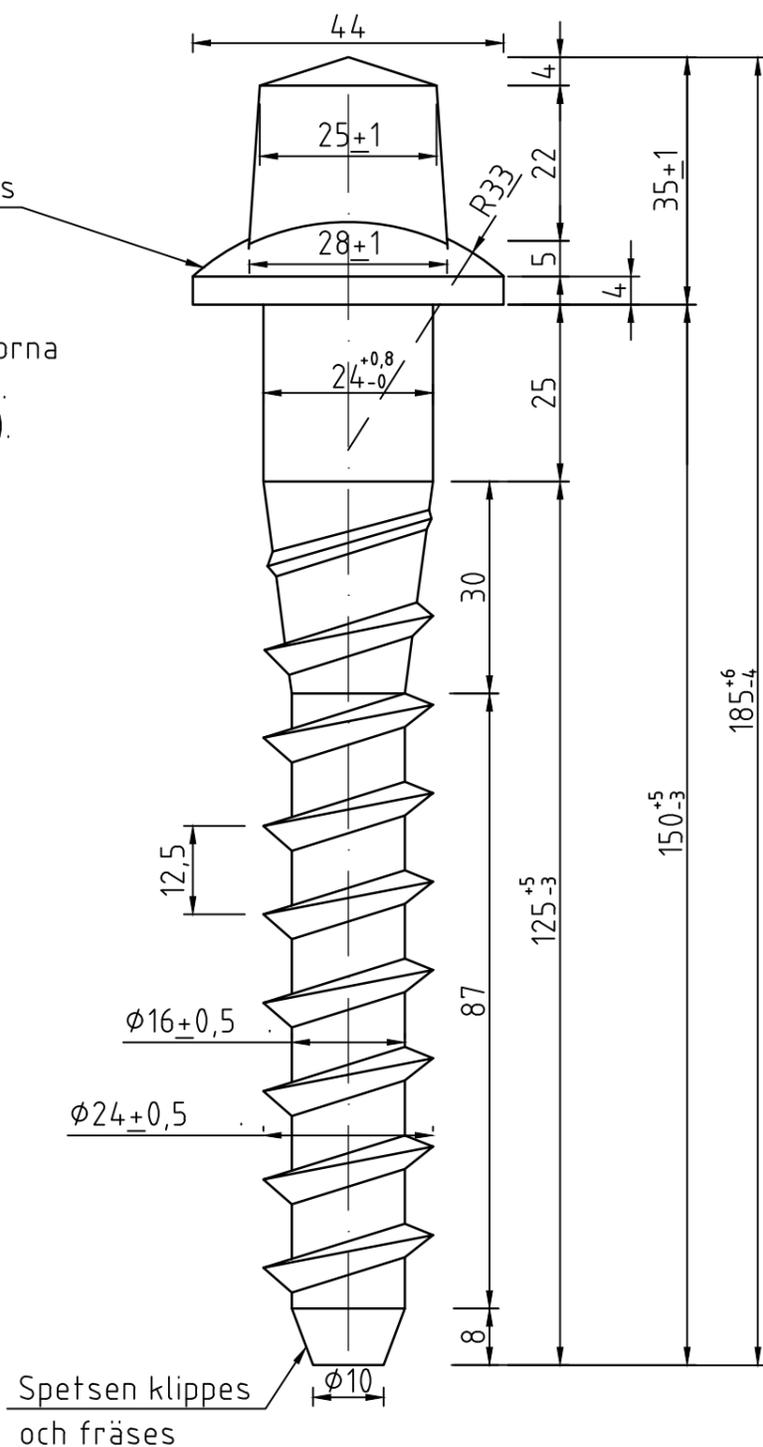
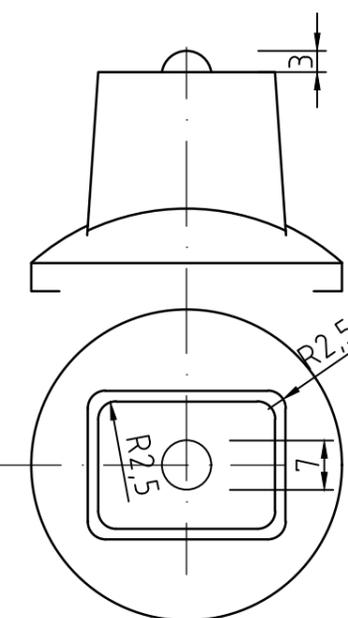


Märkning på huvudets
översida:

- A. Leverantörens
fabriksmärke
- B. De två sista siffrorna
i tillverkningsåret.
- C. 150 (skruvlängden).

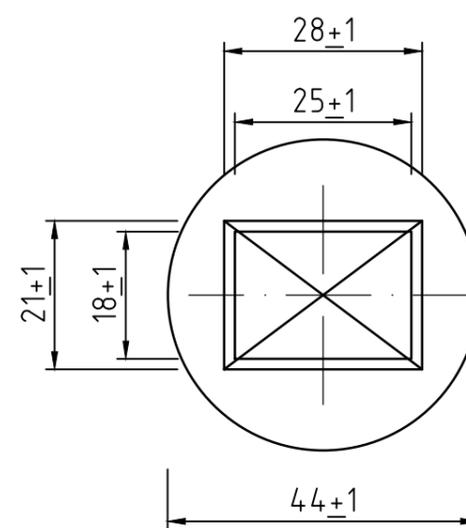

Gängform
Skala 2:1

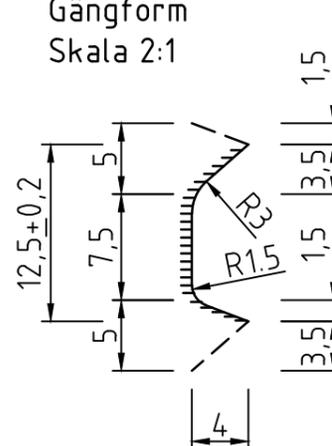

Alternativt utförande

Slipersskruv:
Kvalitet: 4,6
enligt UIC 864-1

I anläggningen förekommer
slipersskruv med D 55 mm.
Vid ny- och ombyggnation används
enbart skruv med D 44 mm.

Tillhörande material:

- underläggsplatta Ri 60N, se ritn. 20554
- underläggsplatta BV 50, se ritn. 20858.
- fjädderring, se ritn. 21055

Ersätter ritningarna G6388 och 3656

 <p>Göteborgs Stad</p> <p>Stadsmiljöförvaltningen</p>	<p>STANDARDRITNING</p> <p>Slipersskruv (24x150) till underläggsplatta</p>				
	<p>Beslutad av Avdelning: Anläggning och infrastruktur</p>		<p>Ansvarig Enhet: Gata Spår</p>		<p>Gäller fr.o.m TH 2022:3</p>
<p>FORMAT: A3</p>	<p>SKALA: 1:2,5 / 1:1</p>	<p>RITNINGNUMMER: 21056</p>	<p>REV: A</p>		