


Sektion J10

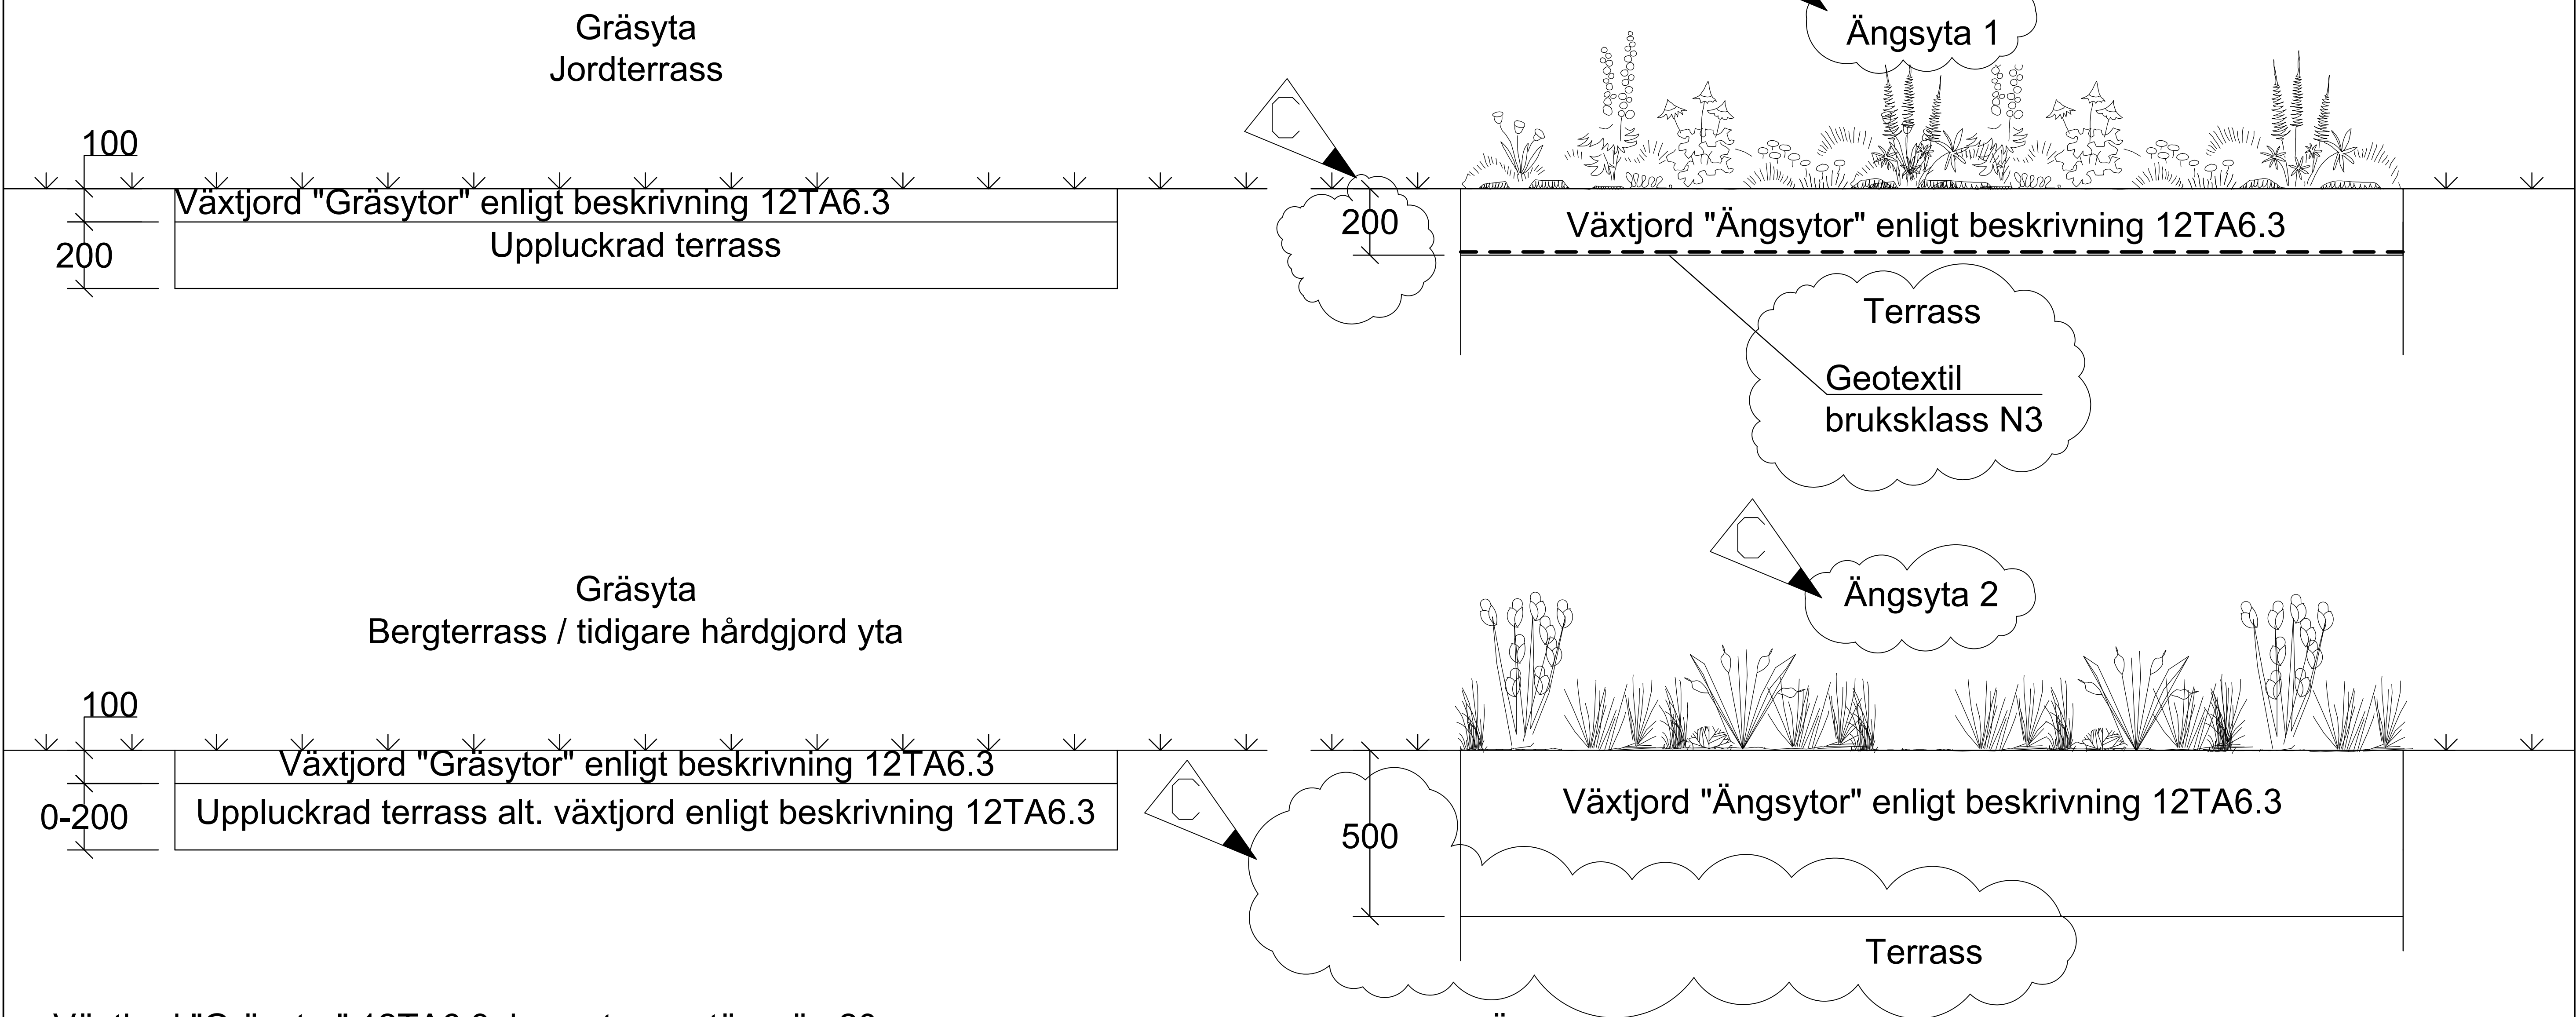

Växtjord "Gräsytor" 12TA6.3: inga stenar större än 20 mm.

Växtjord "Ängsytor" 12TA6.3: inga större stenar än 20 mm
Vid anläggning i vegetationsyta ska 200-300mm (grässvål) tas bort.

UTSKRIFTSDATUM: 2023-10-12 12:14:00
FILNAMN: X:\GÖTEBORGS\706360 - Ajourhållning av teknisk handbok -46023-1\14_PROJEKTDOKUMENT\REDIGERA RITNINGAR\INFÖR UPPDATERING 2023.2\J10_C\VÄXTBÄDD FÖR GRÄS- OCH ÄNGSPLANTERING.DWG
UTSKRIVEN AV: JOANNA RYDLÖV