



Gc-banor







FRILIGGANDE I YTTEROMRÅDEN

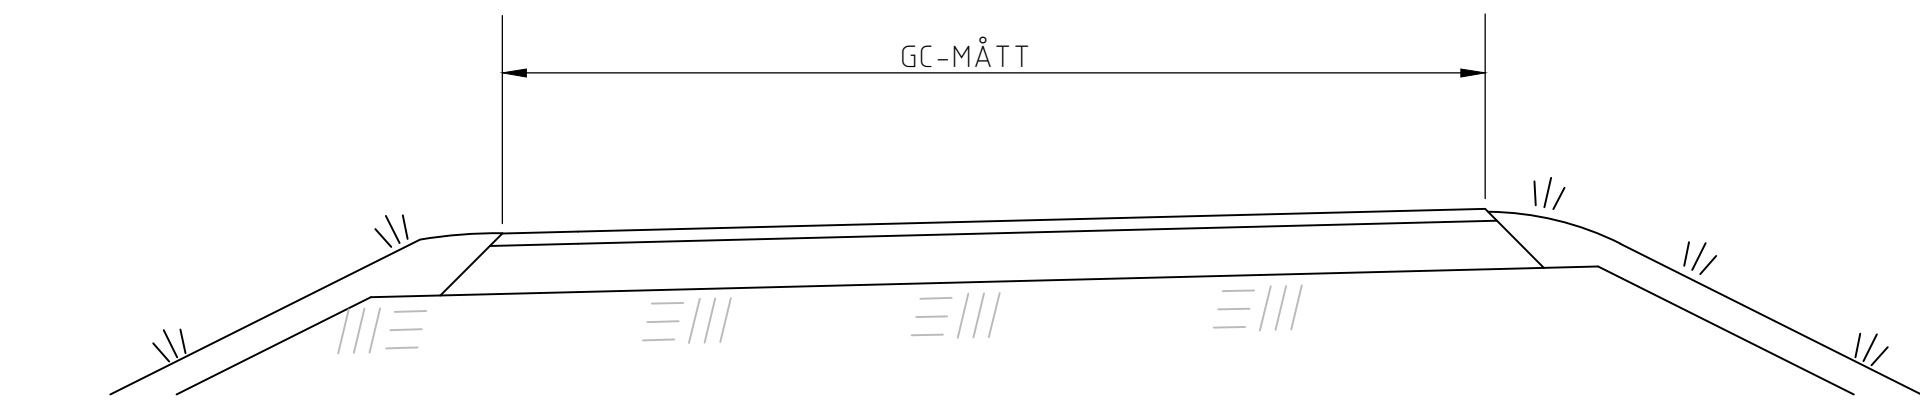






INTILL KÖRBANA MED TRÄD, CENTRALT BELÄGNA

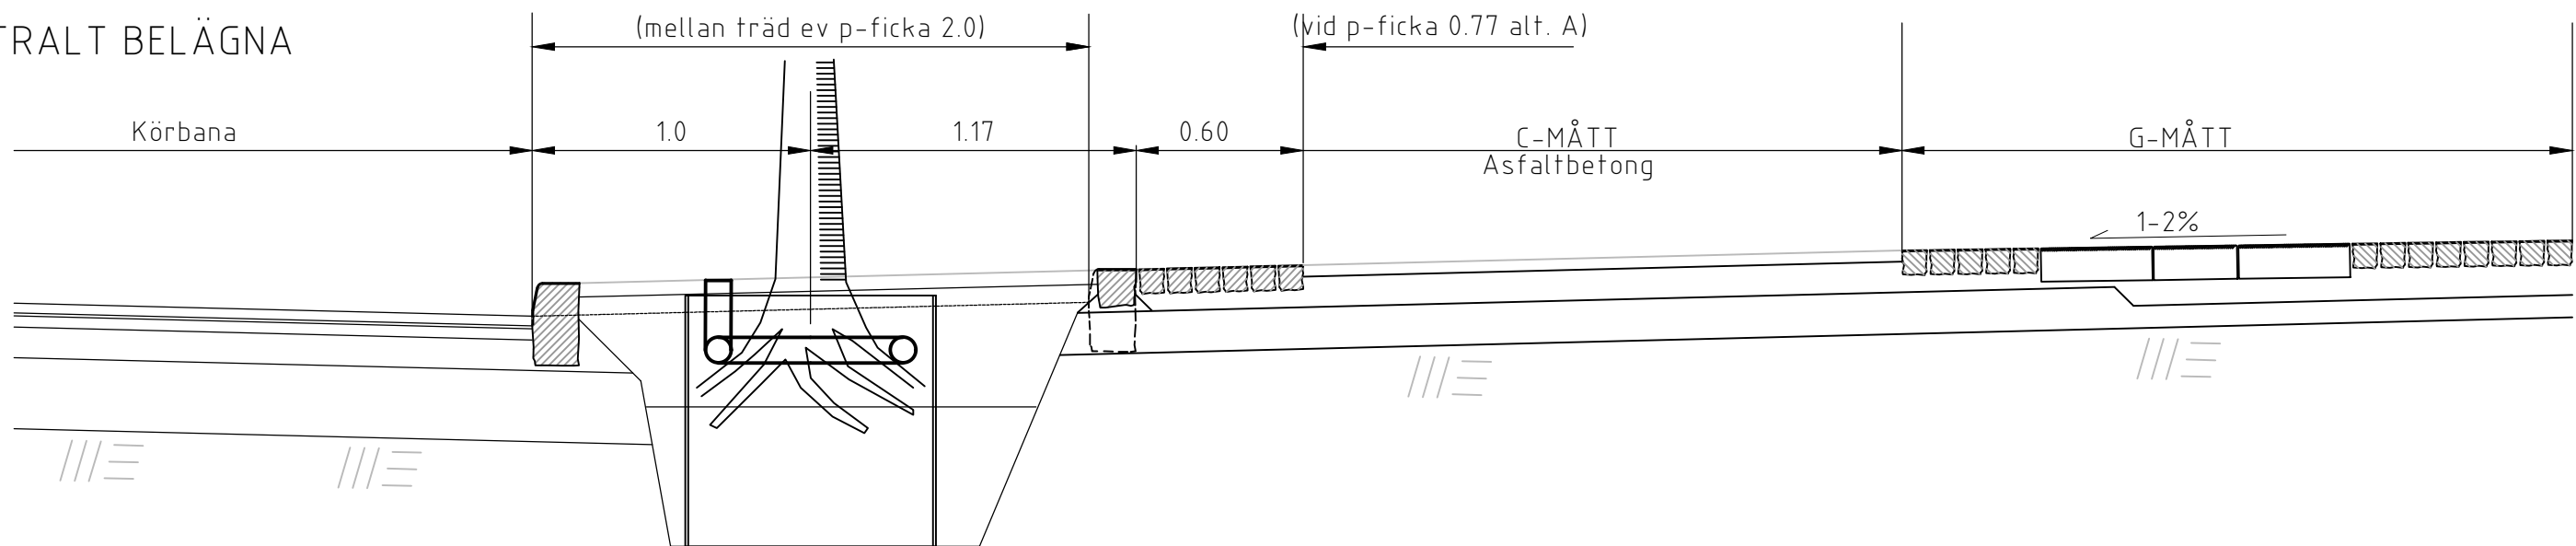







SKILJEREMSA INTILL KÖRBANA  
UTAN ANGÖRING/UPPSTÄLLNINGSFÄLT

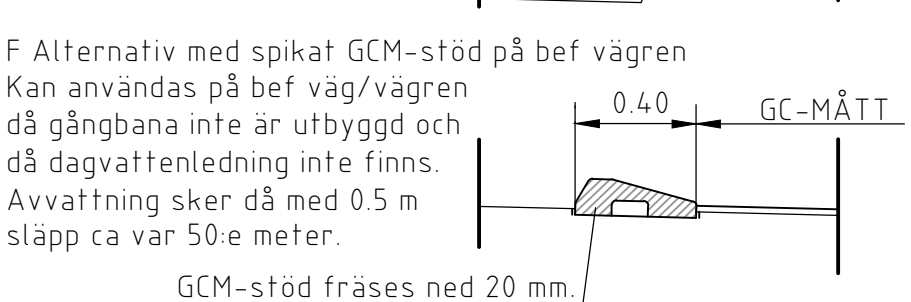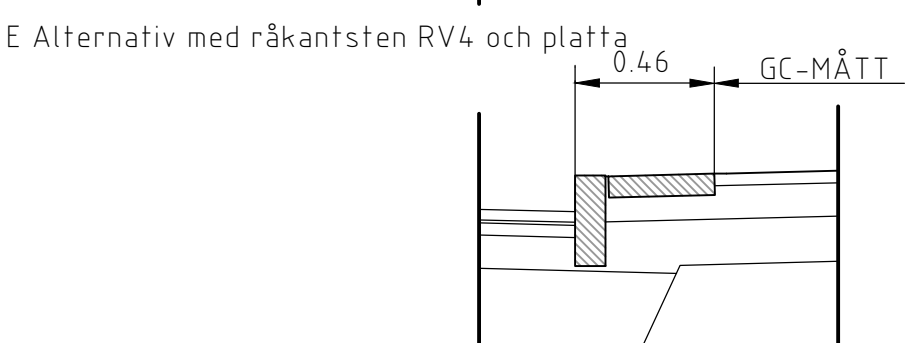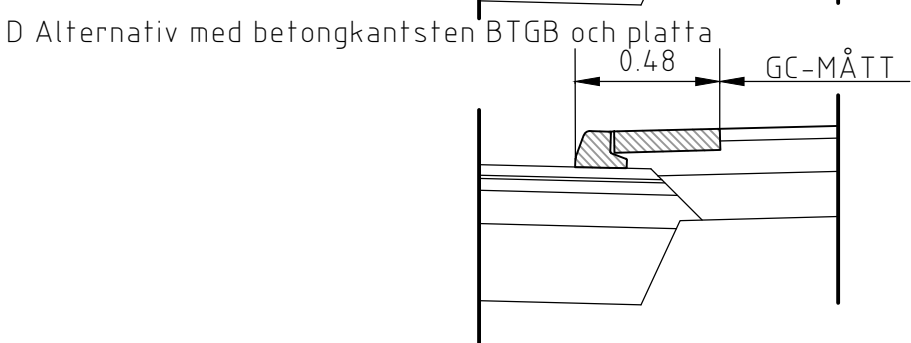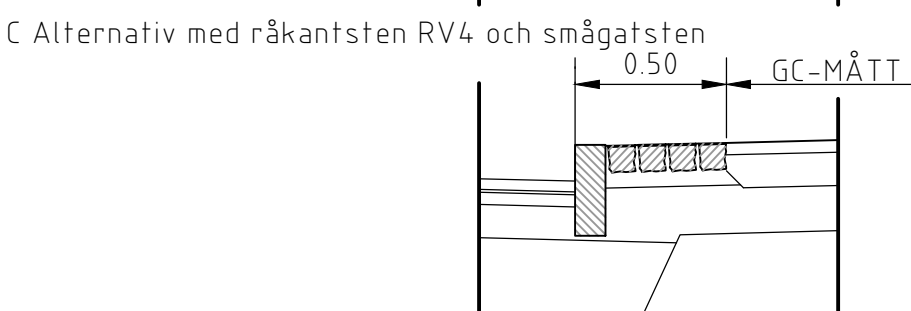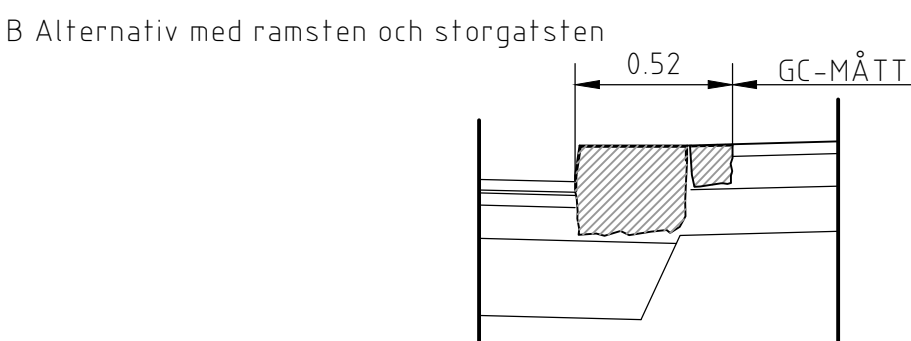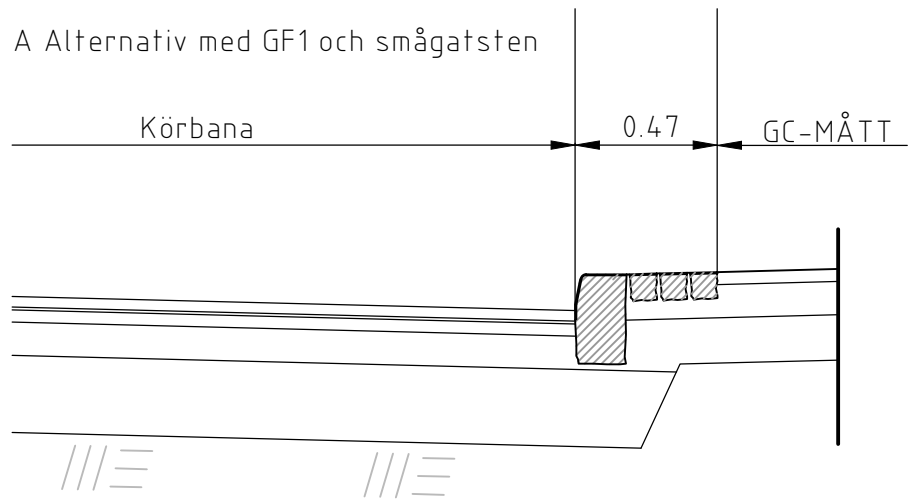

SKILJEREMSA INTILL KÖRBANA  
MED ANGÖRING/UPPSTÄLLNINGSFÄLT

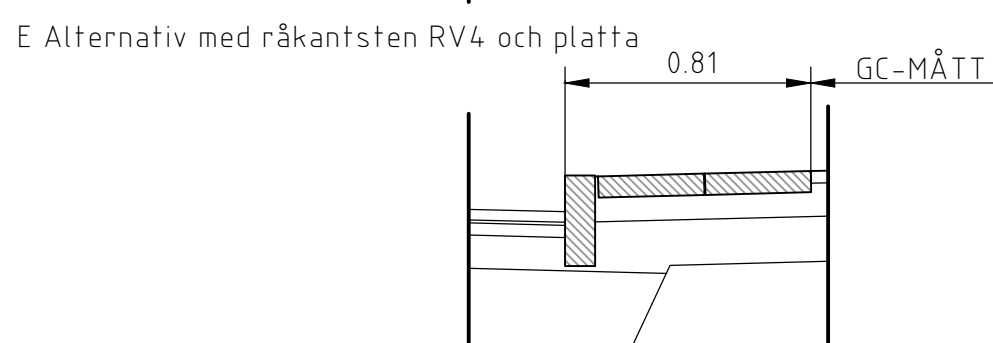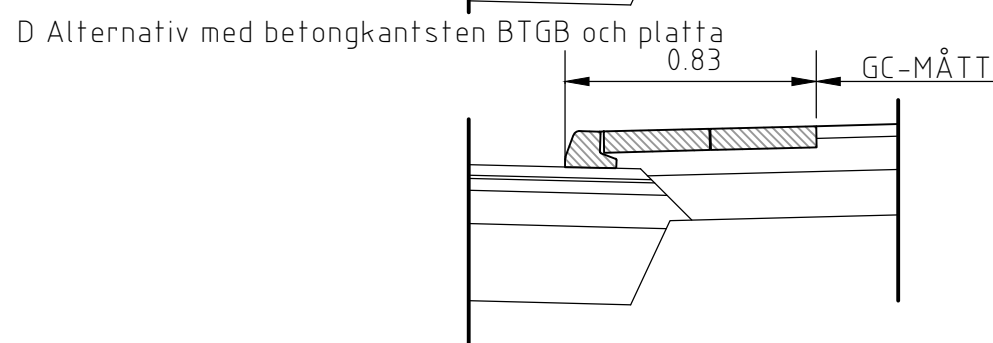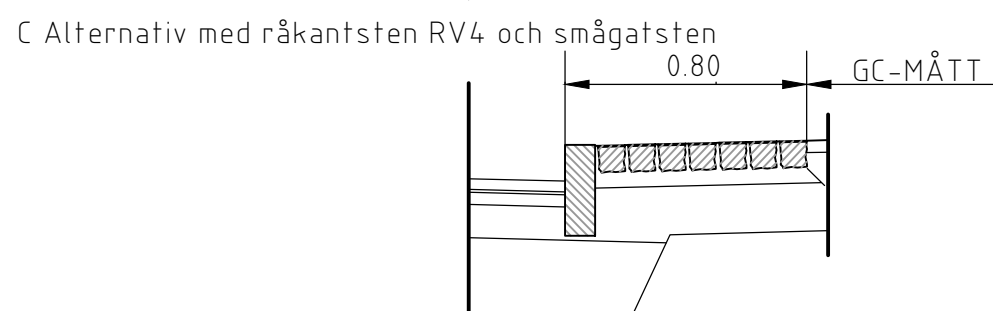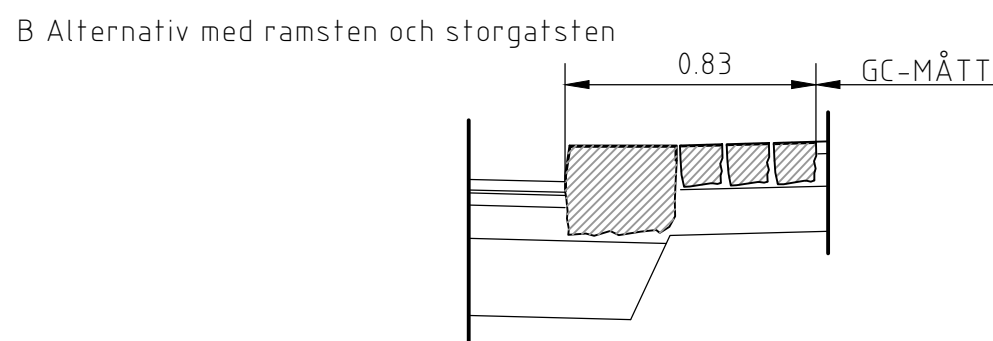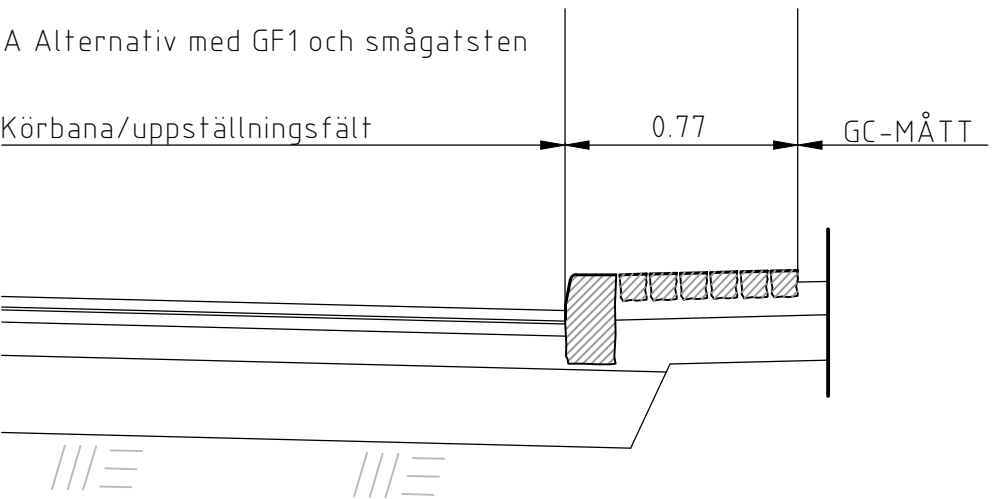

INTILL KÖRBANA UTAN TRÄD, "HALVCENTRALT" BELÄGNA  
MED ANGÖRING/UPPSTÄLLNINGSFÄLT

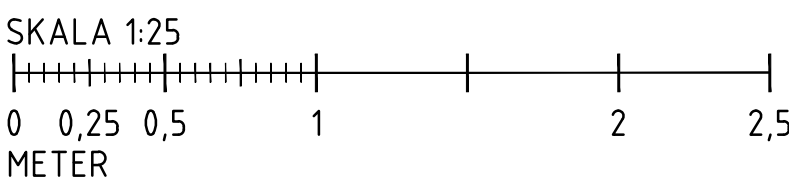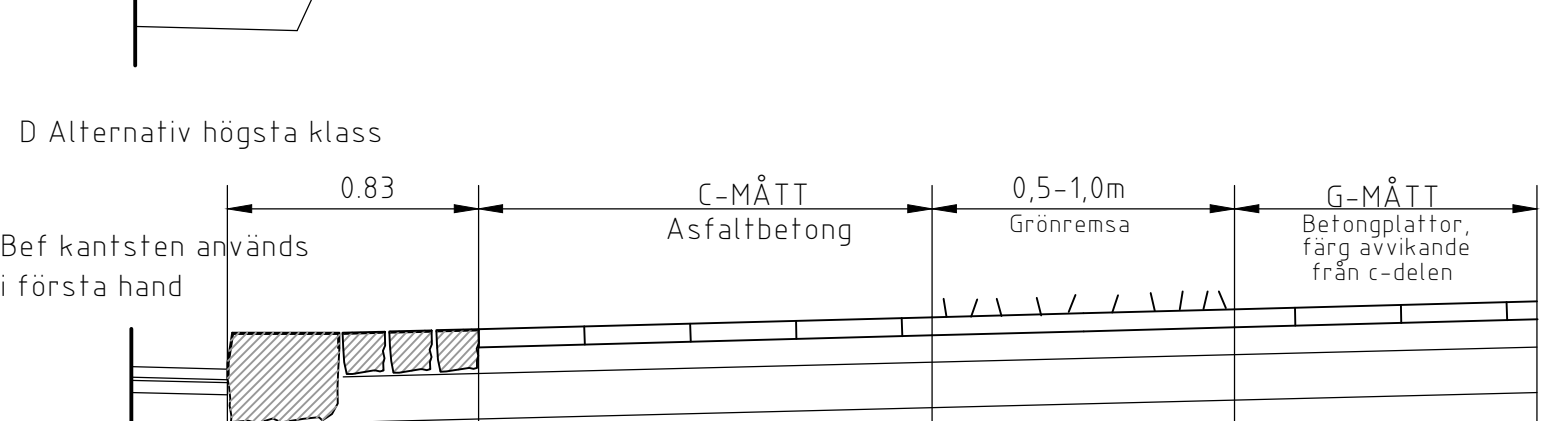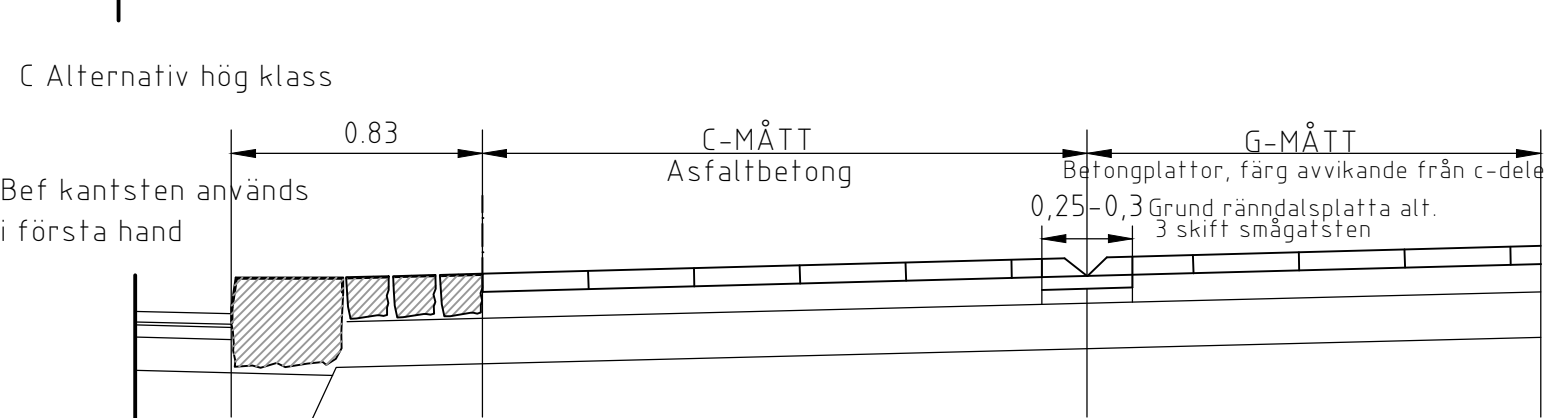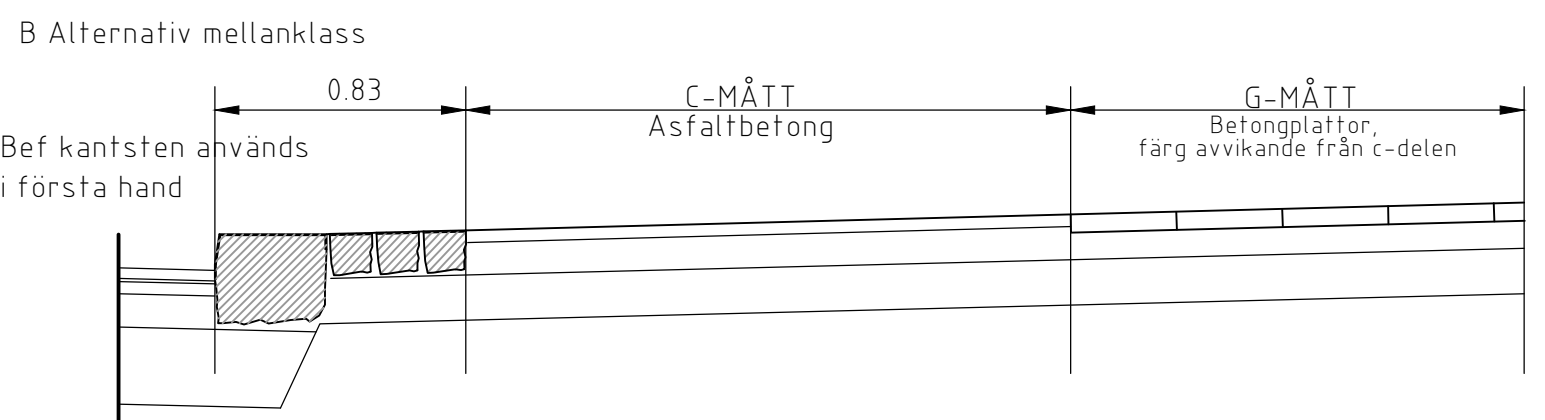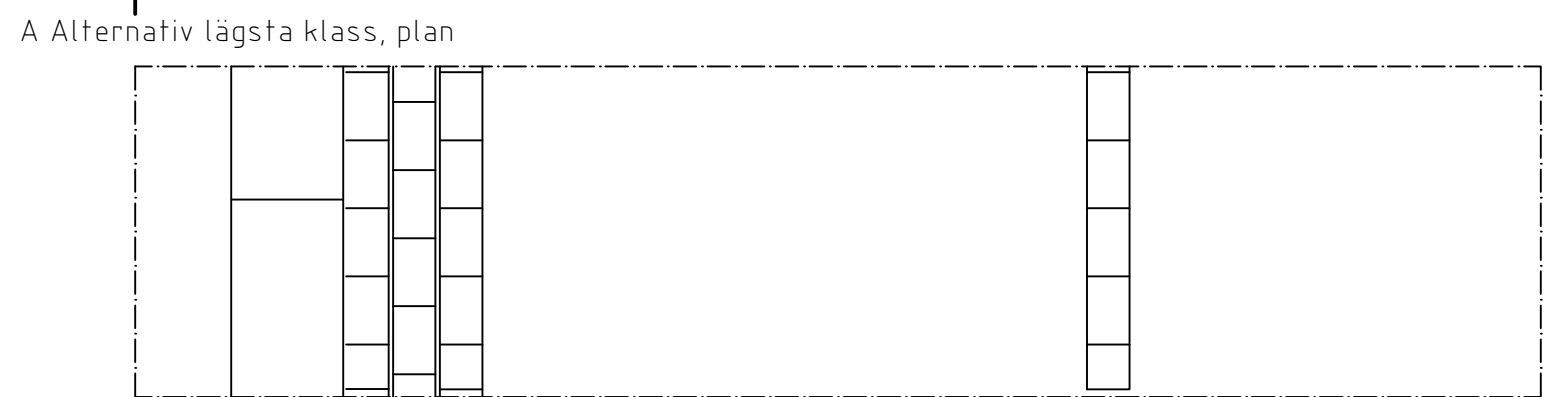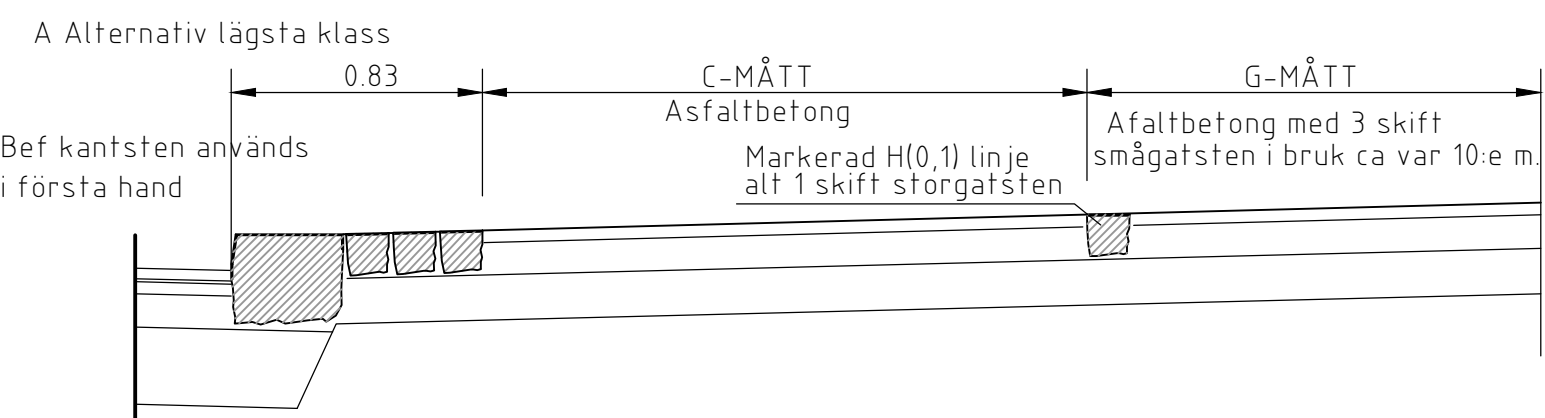

Anvisningar  
Gång- och cykelbanemått, se även TH kap 3C

Slätt gångstråk i natursten enligt standardritning 2581

Val av alternativ görs med hänsyn till befintliga förhållanden i samråd med beställaren.