



TVÄRSNITT

SKALA 1:10 (A1)

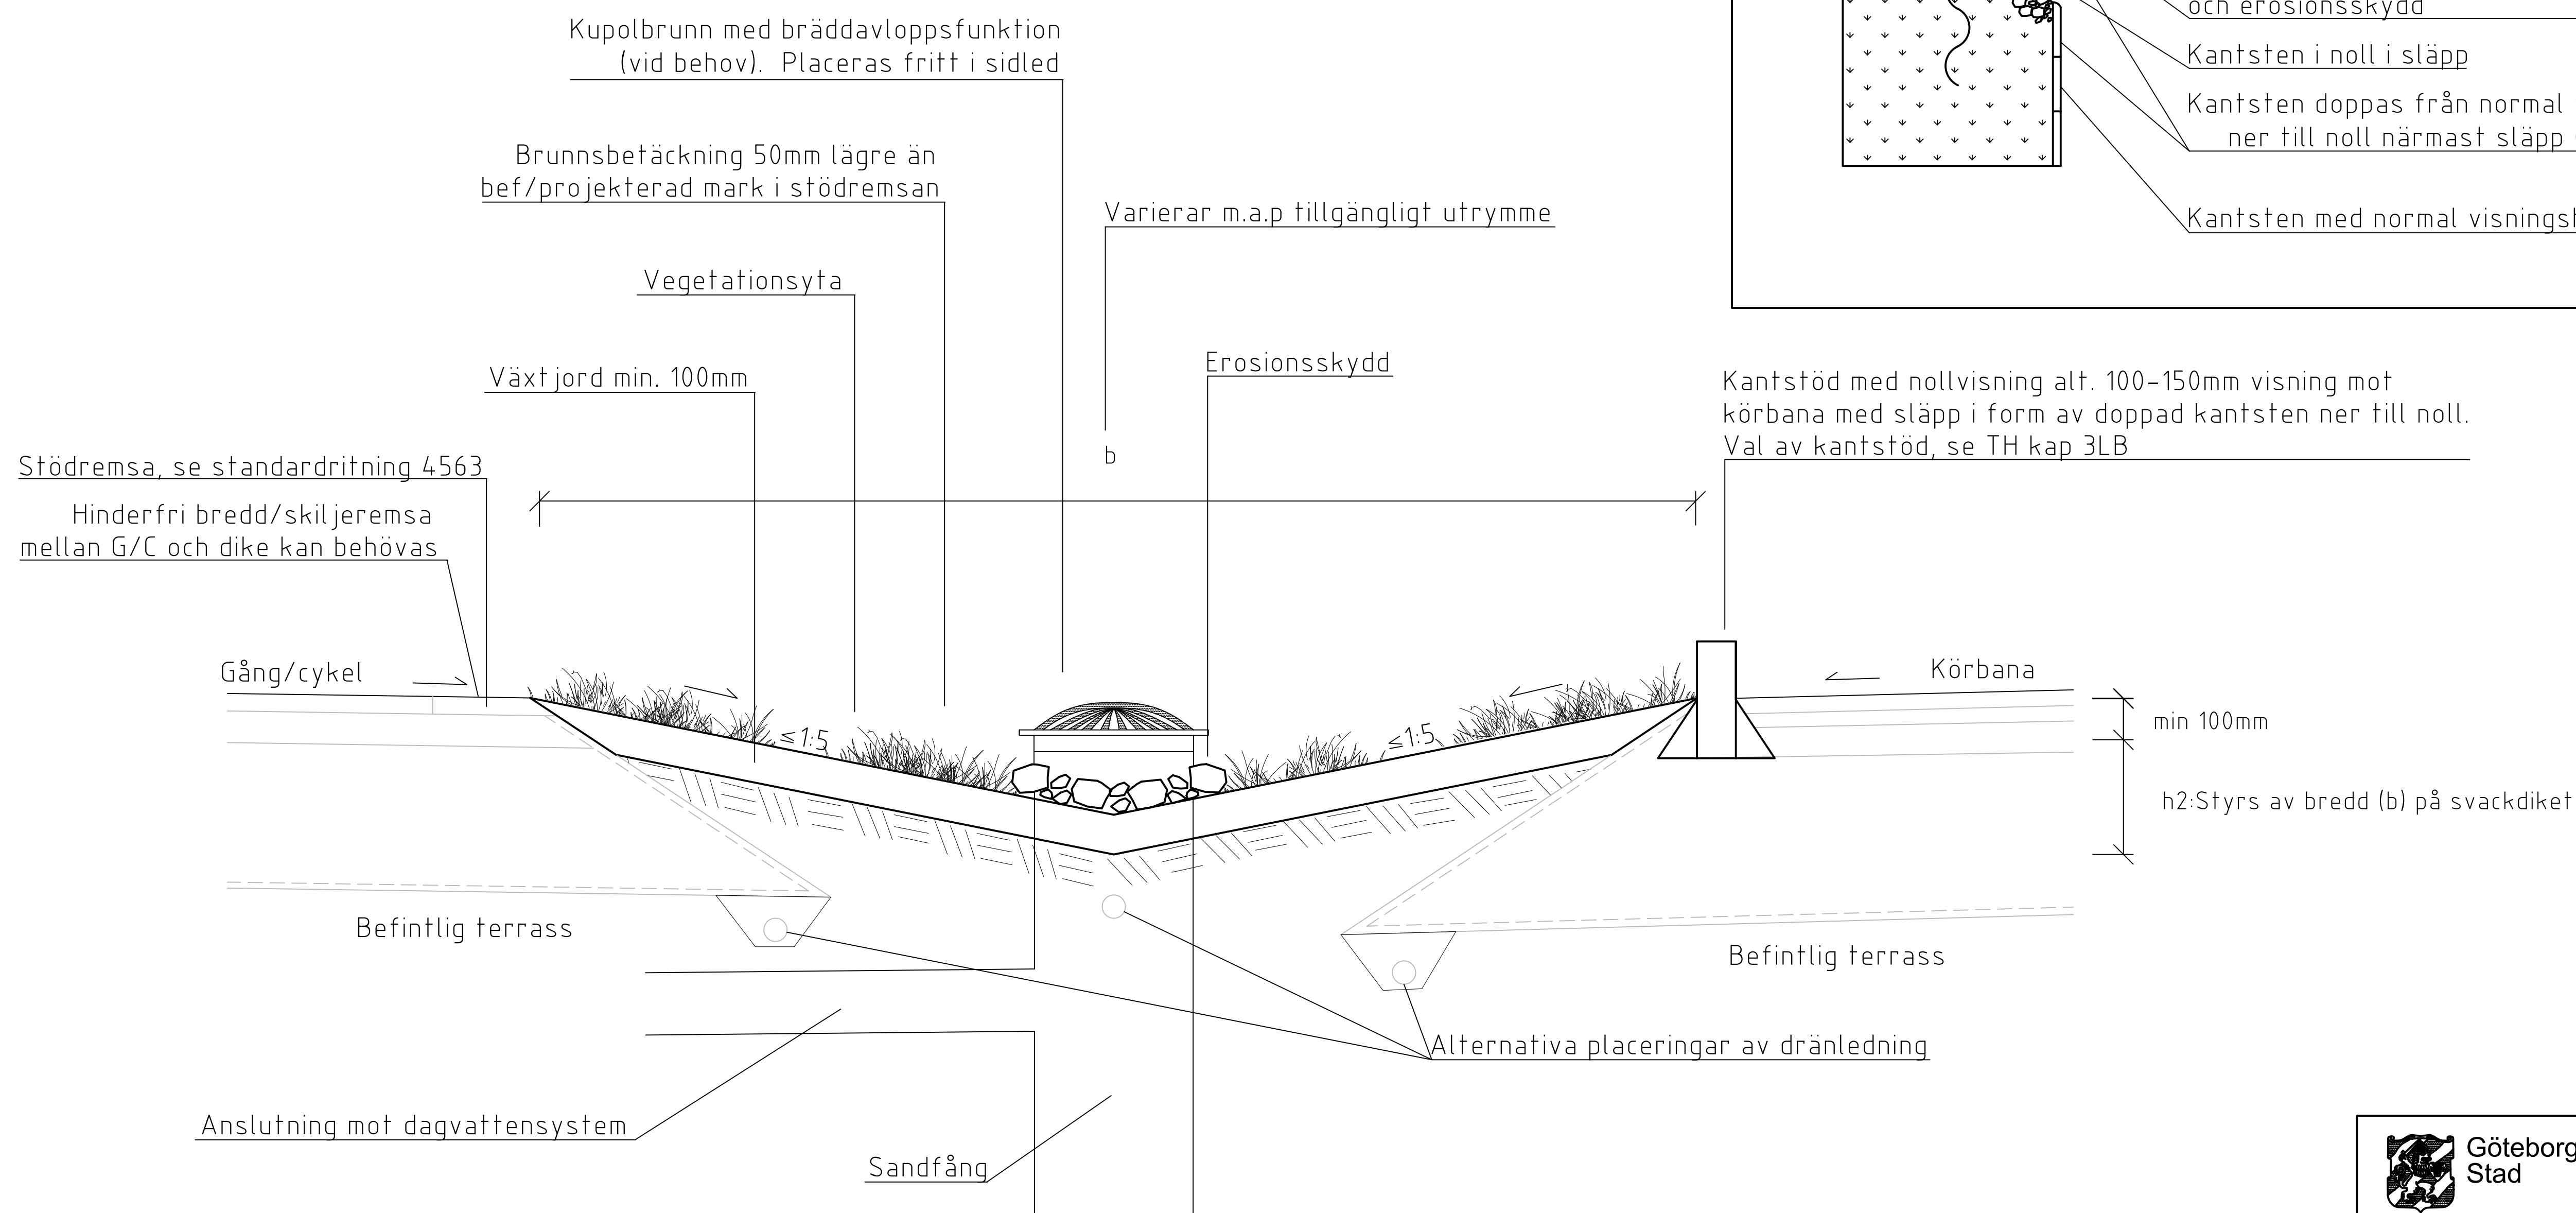

PLAN

SKALA 1:20 (A1)

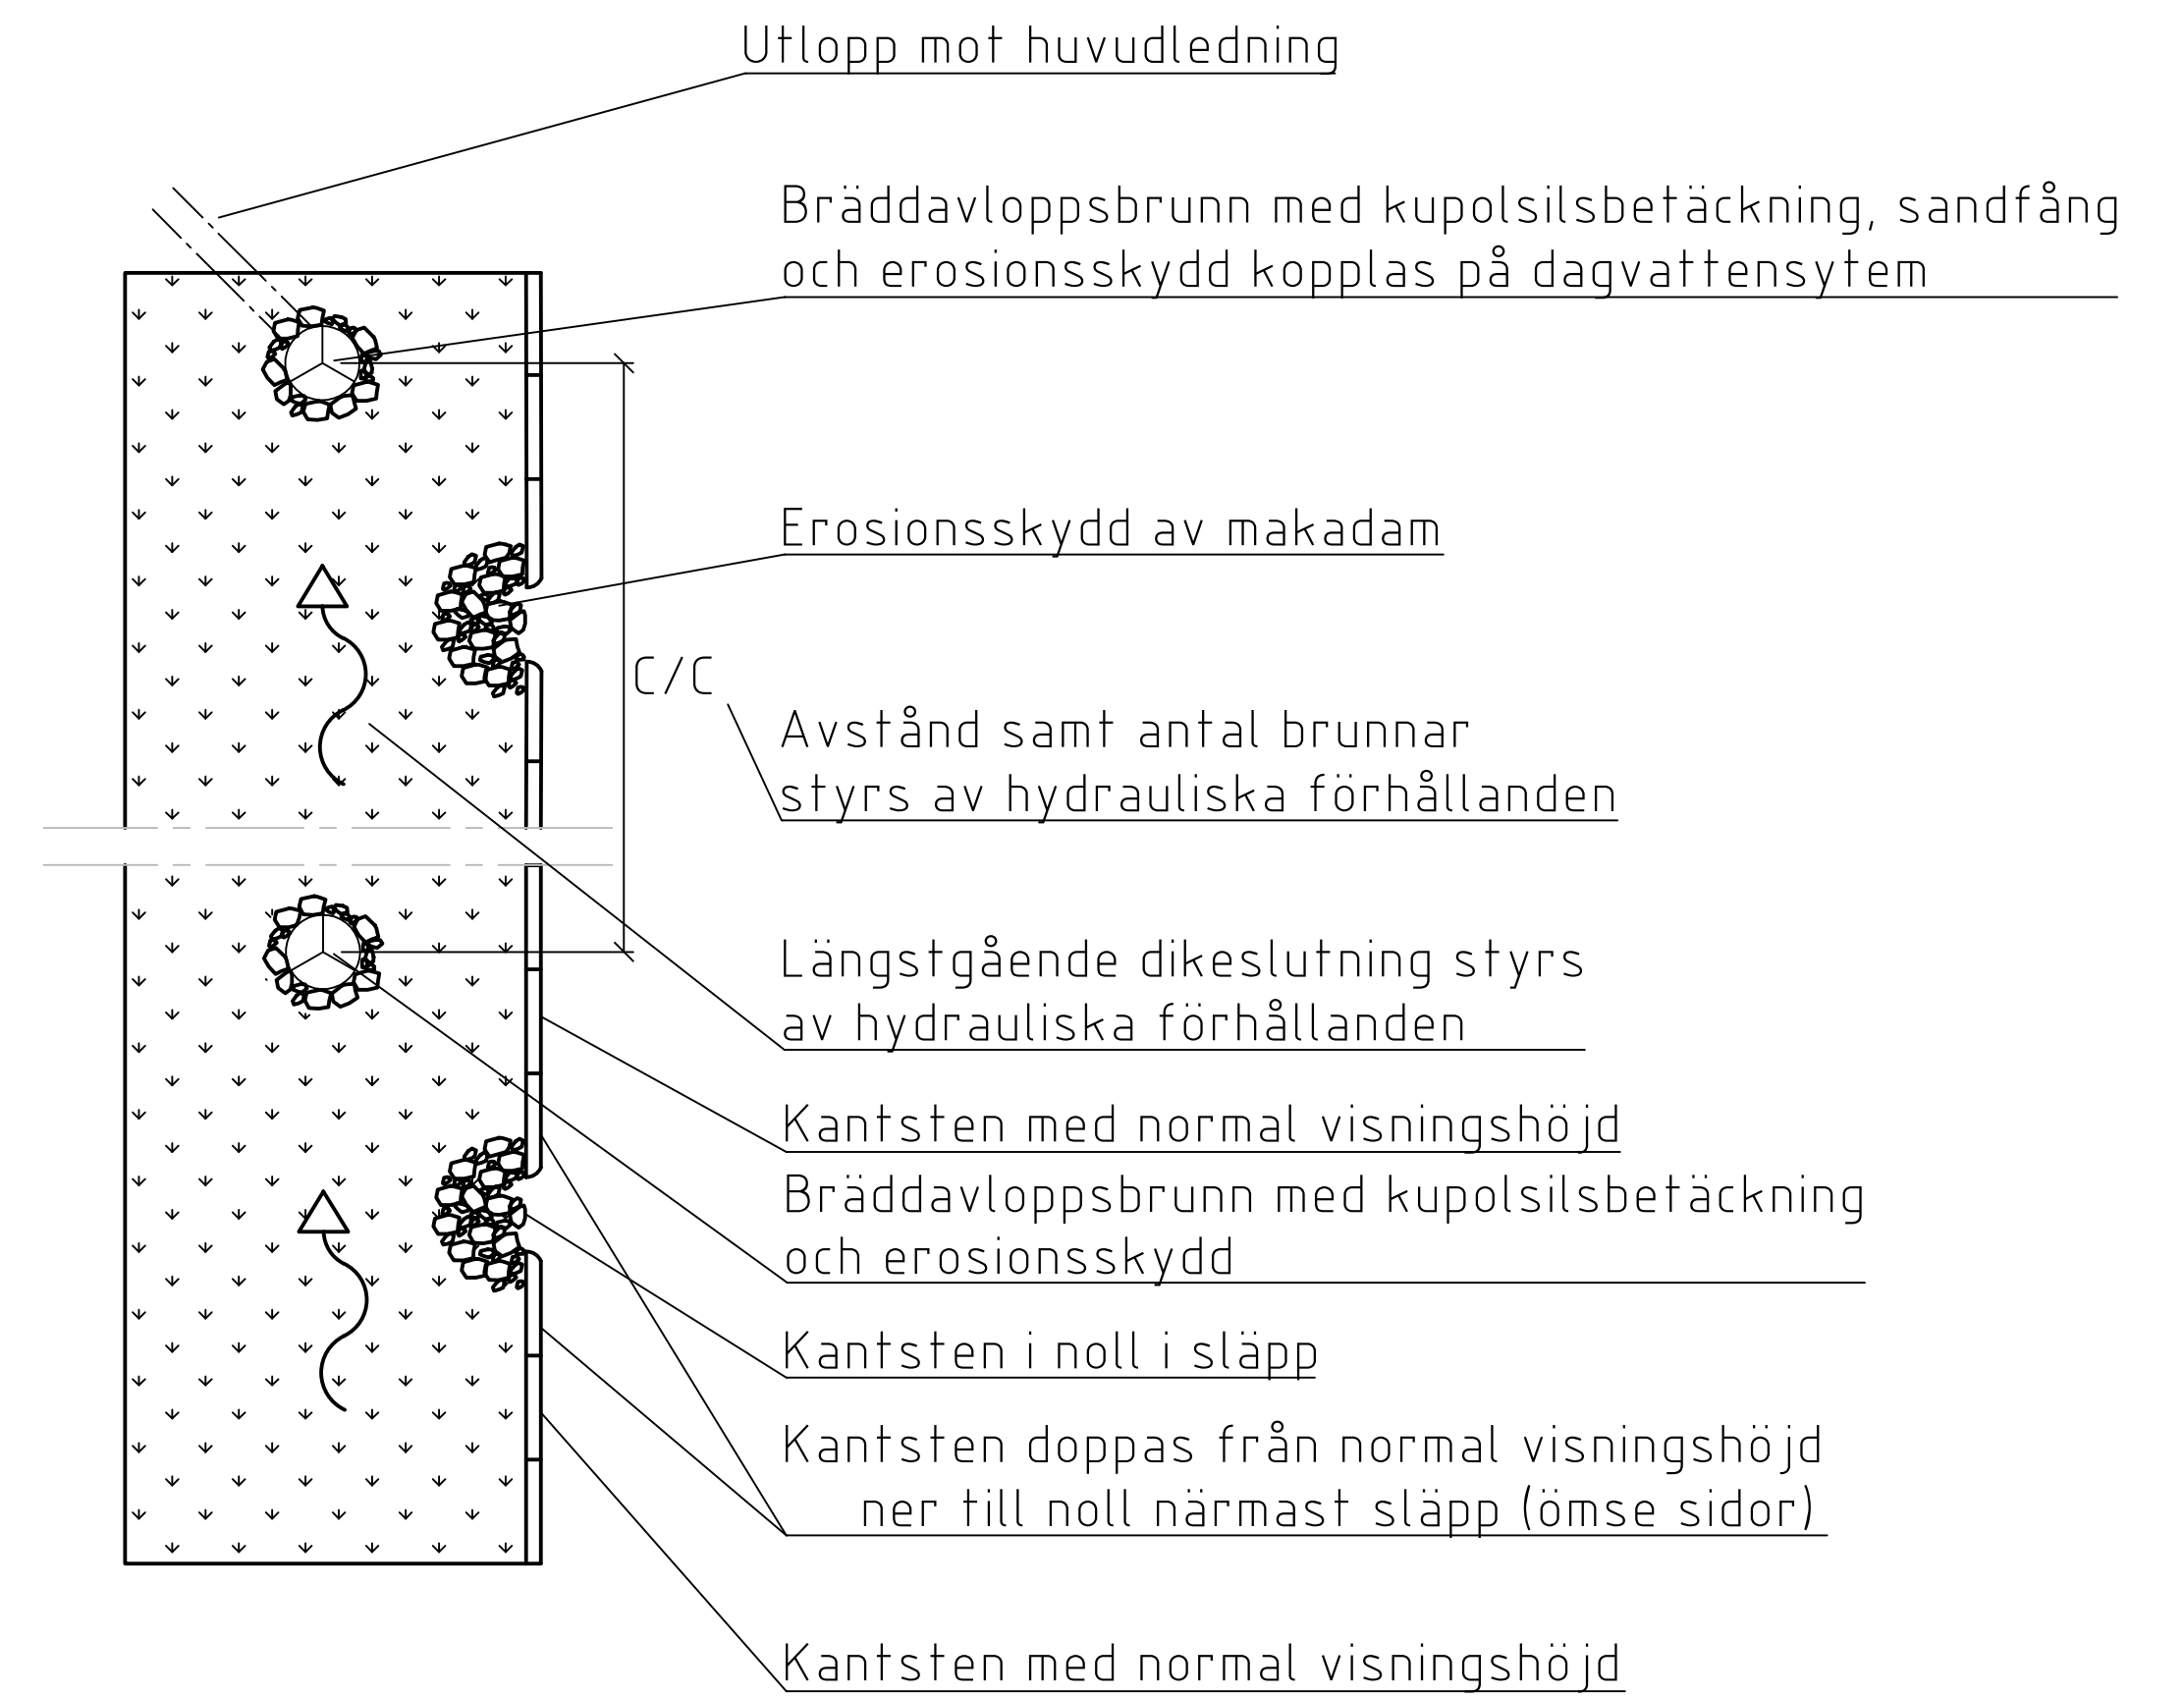

		Göteborgs Stad		STANDARDRITNING	
Stadsmiljöförvaltningen		Svackdike		Avledning och eventuell fördröjning	
av dagvatten		Göteborgs Stad		Göteborgs Stad	
Beslutad av Avdelning: Planering och investering		Ansvarig Enhet:		Göteborgs Stad	
FORMAT		SKALA		RITNINGNUMMER	
A1		1:10/1:20		5548	
REV		B		Göteborgs Stad	