



TVÄRSNITT

SKALA 1:10 (A1)

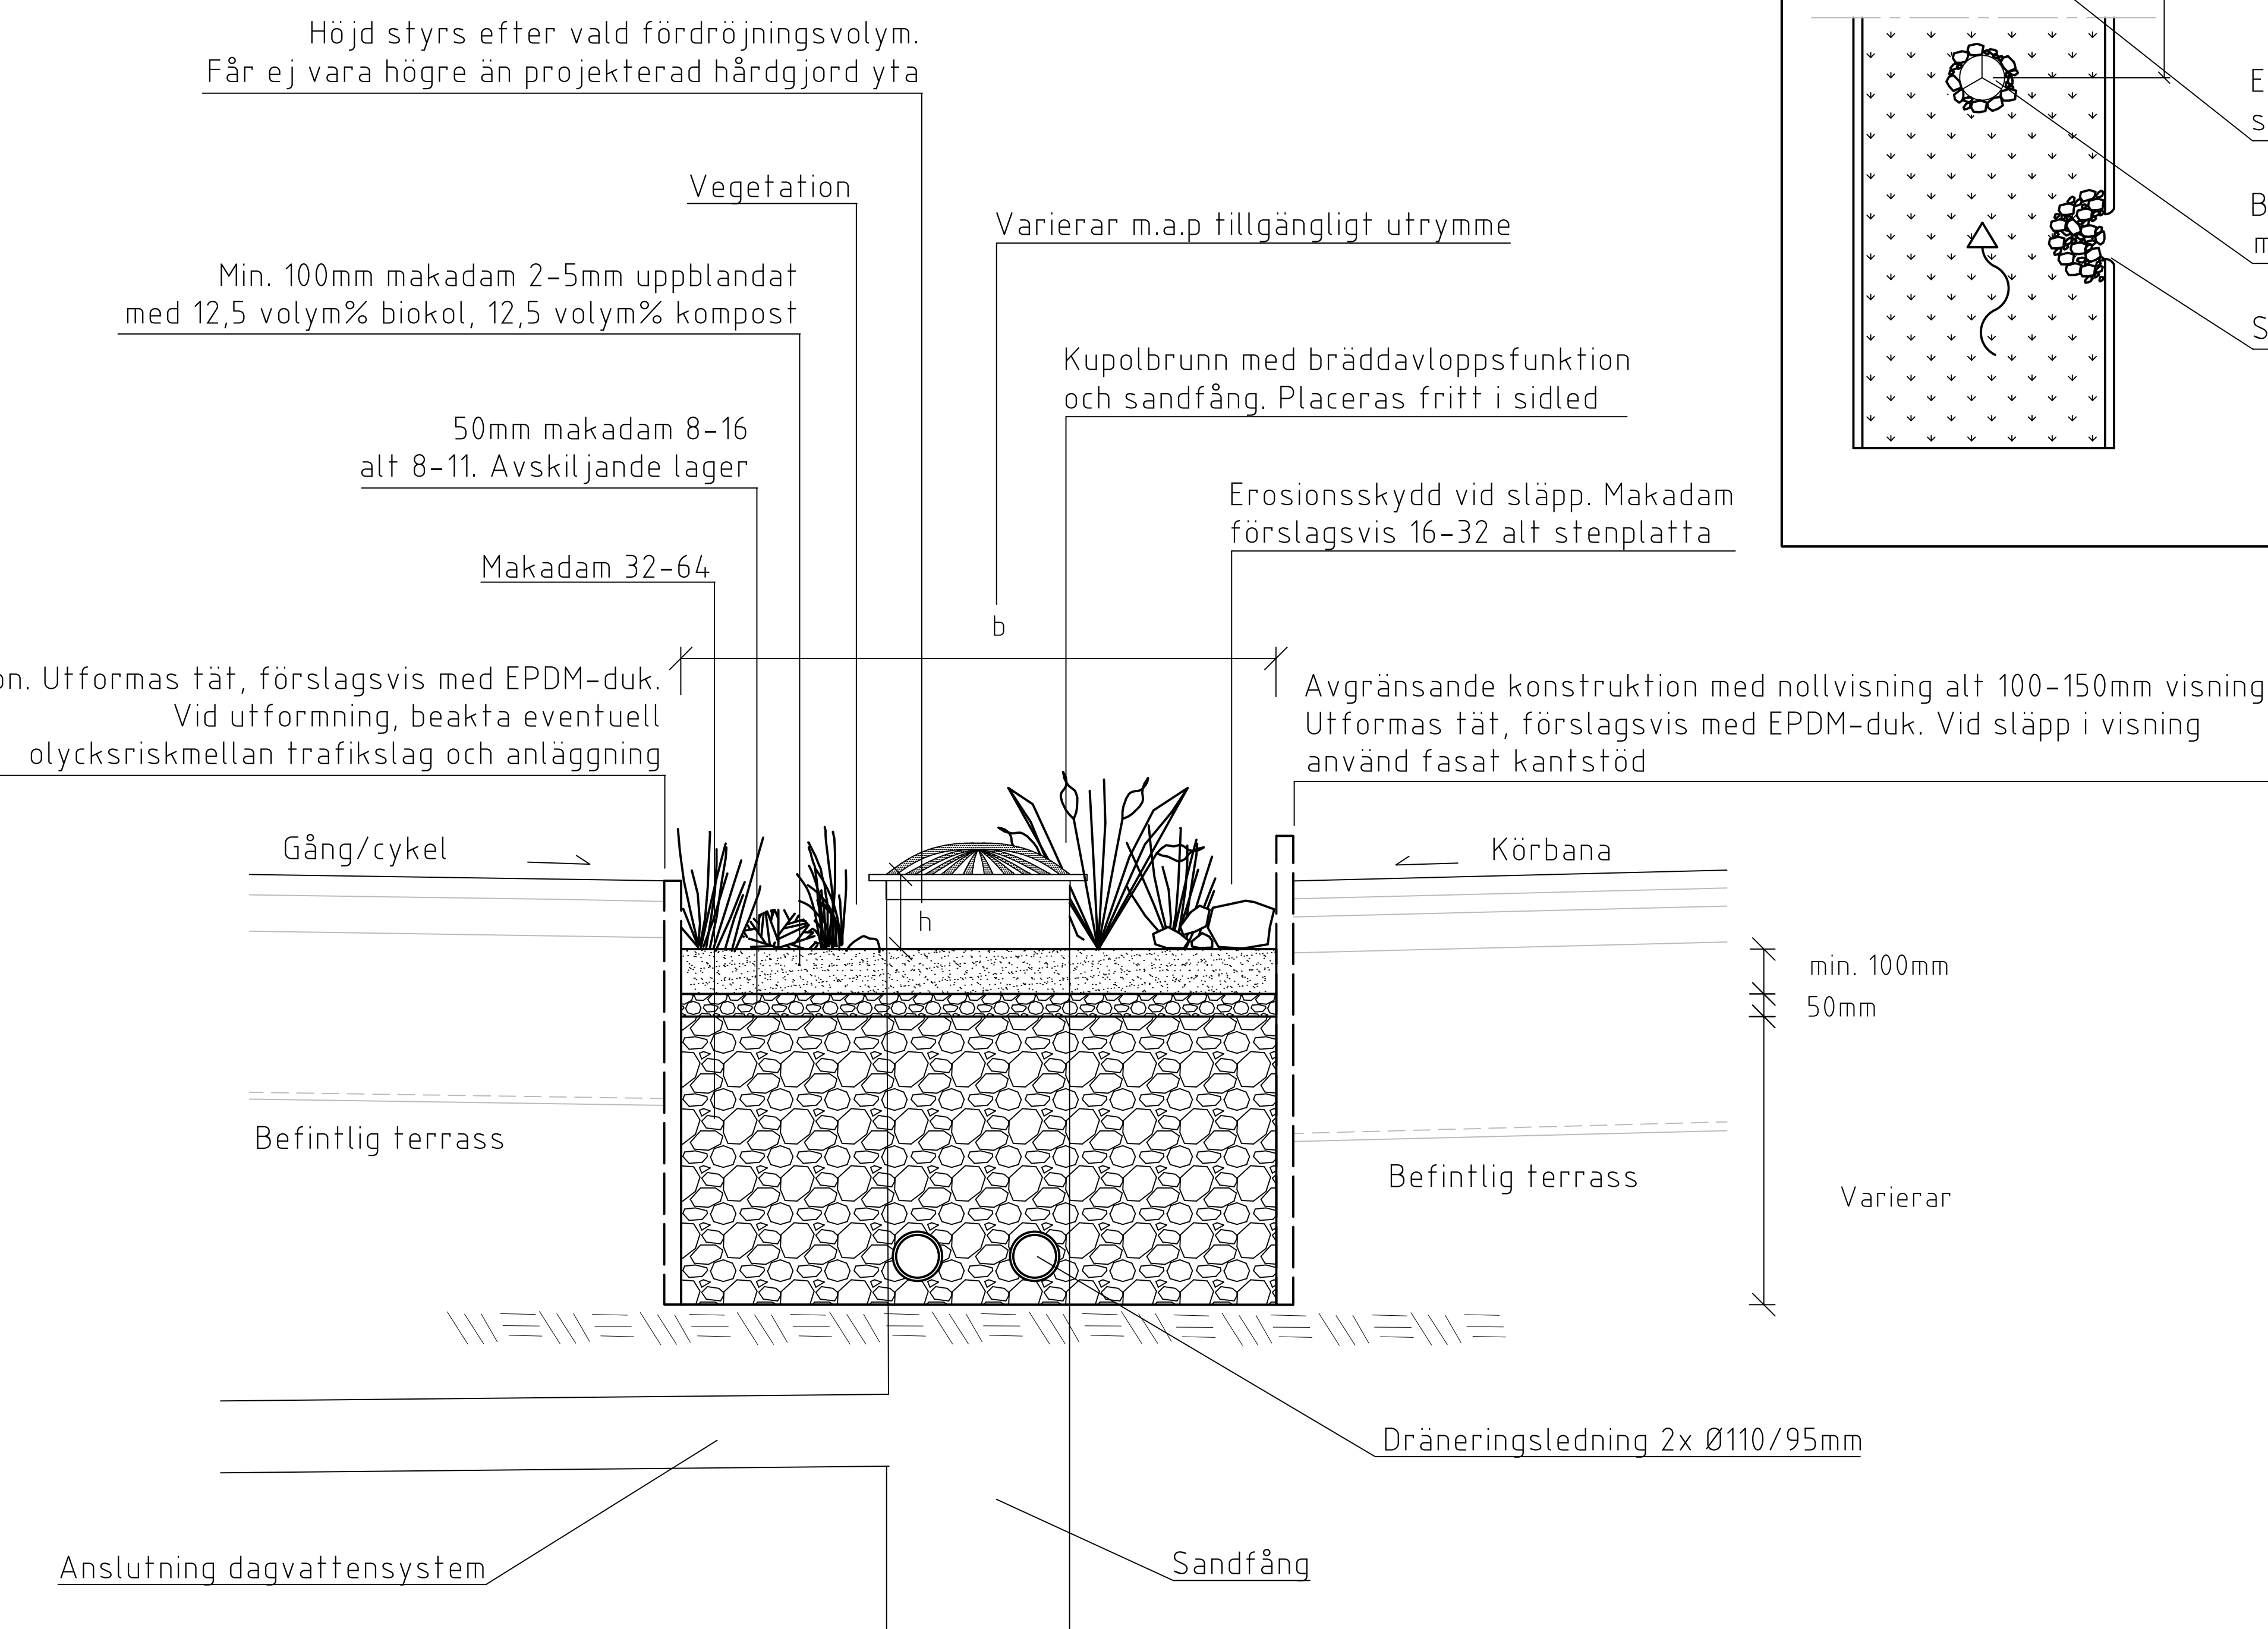

PLAN

SKALA 1:20 (A1)

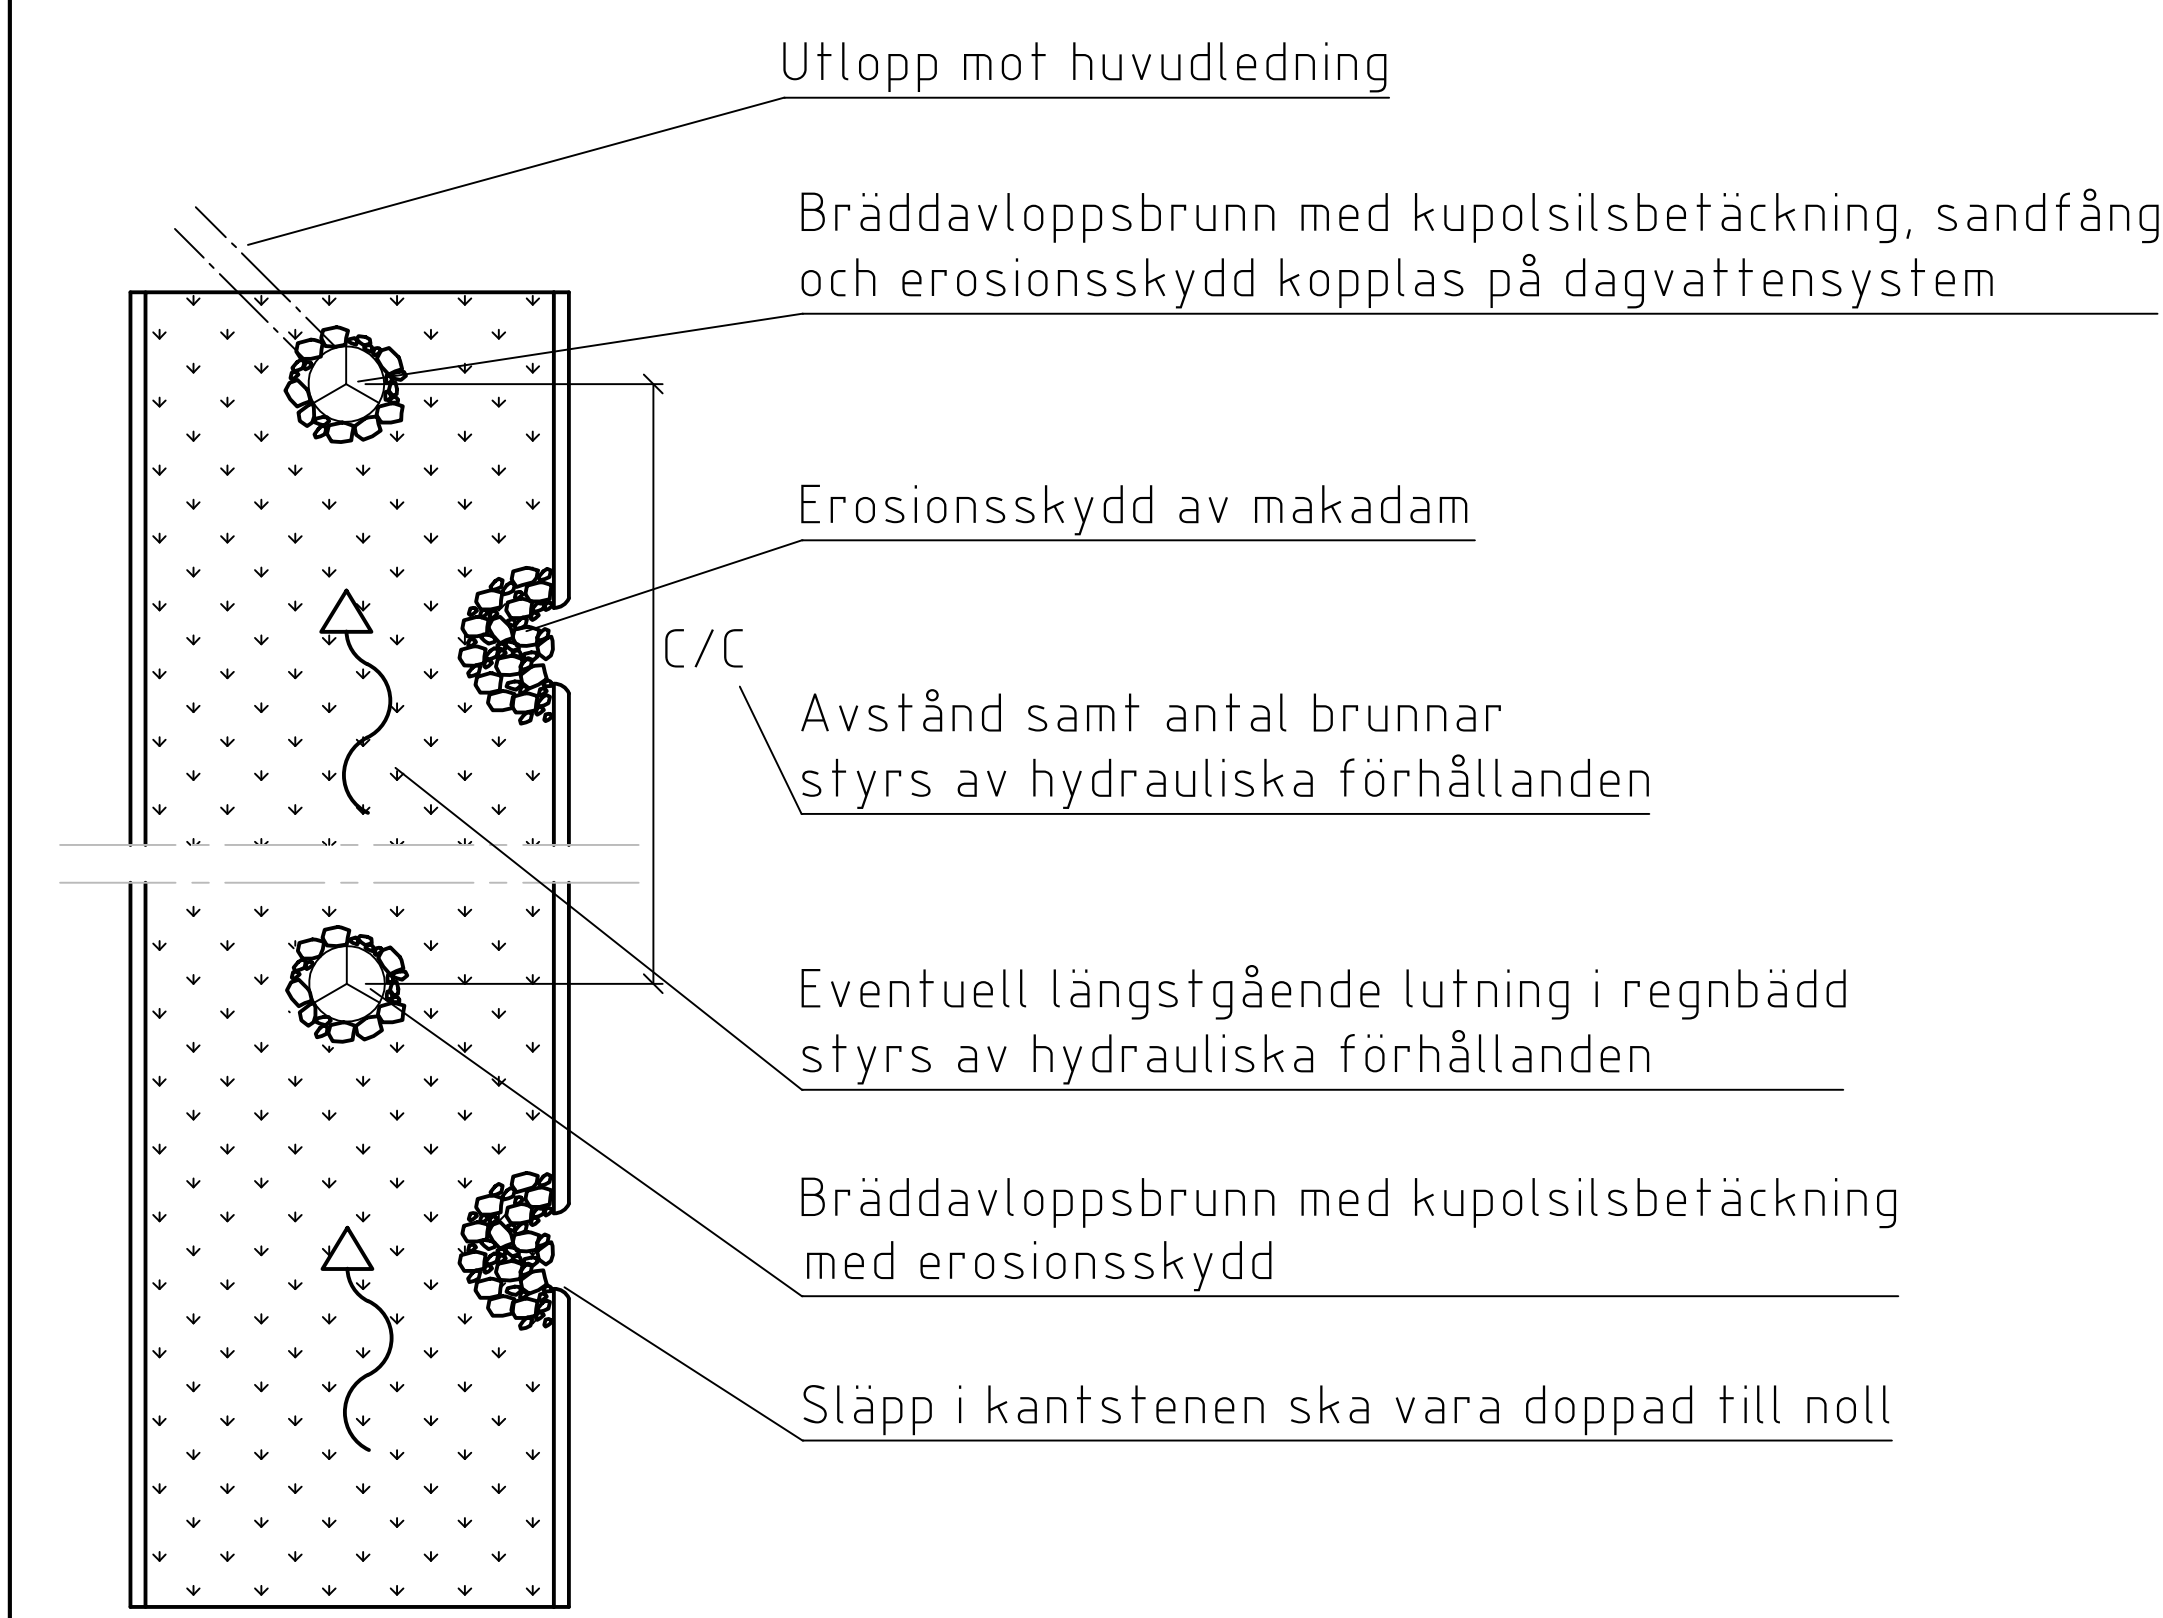

 Göteborgs Stad Stadsmiljöförvaltningen		STANDARDRITNING Regnbädd Fördröjning och rening av dagvatten		Gäller fr.o.m TH 2023
Beslutad av Avdelning: Planering och investering	Ansvärig Enhet:	FORMAT A1	SKALA 1:10/1:20	RITNINGSNUMMER 5549
				REV B