


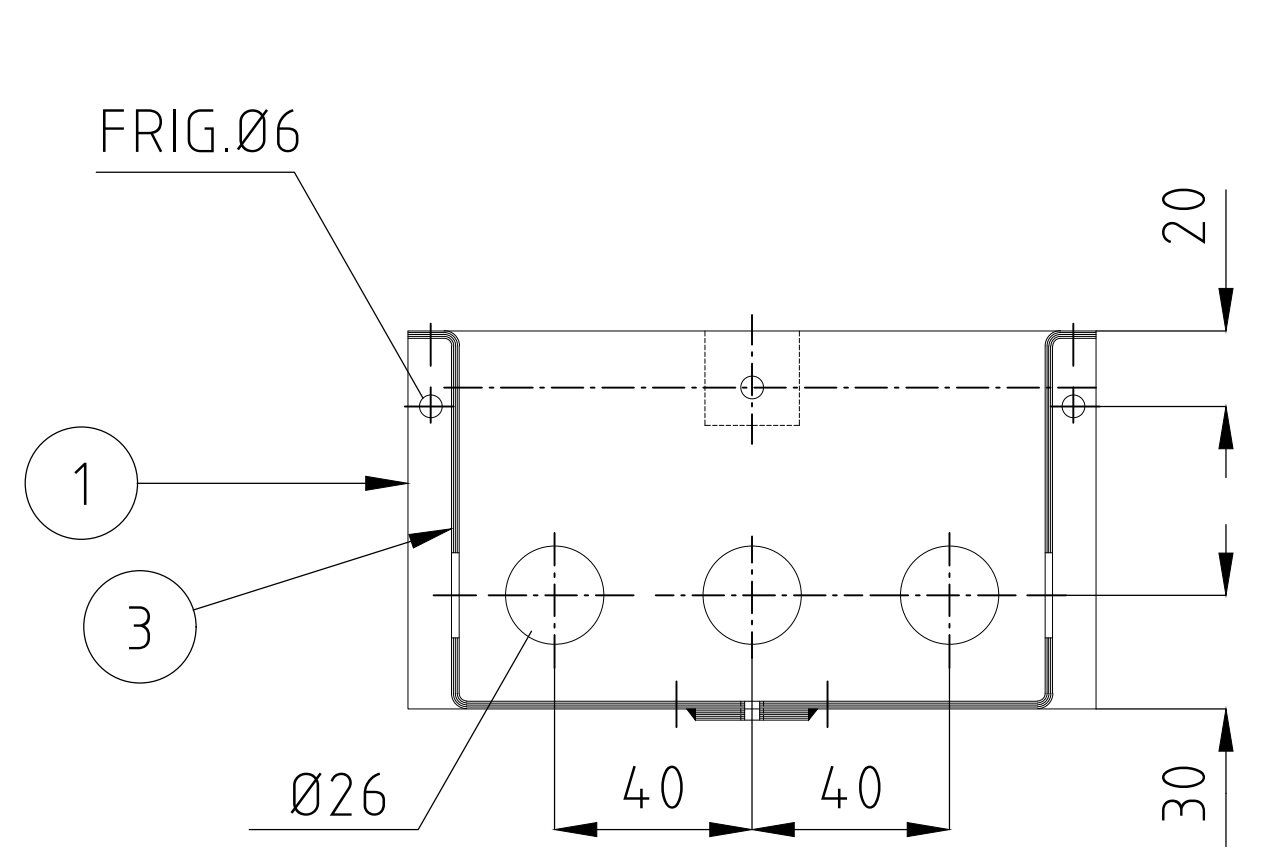
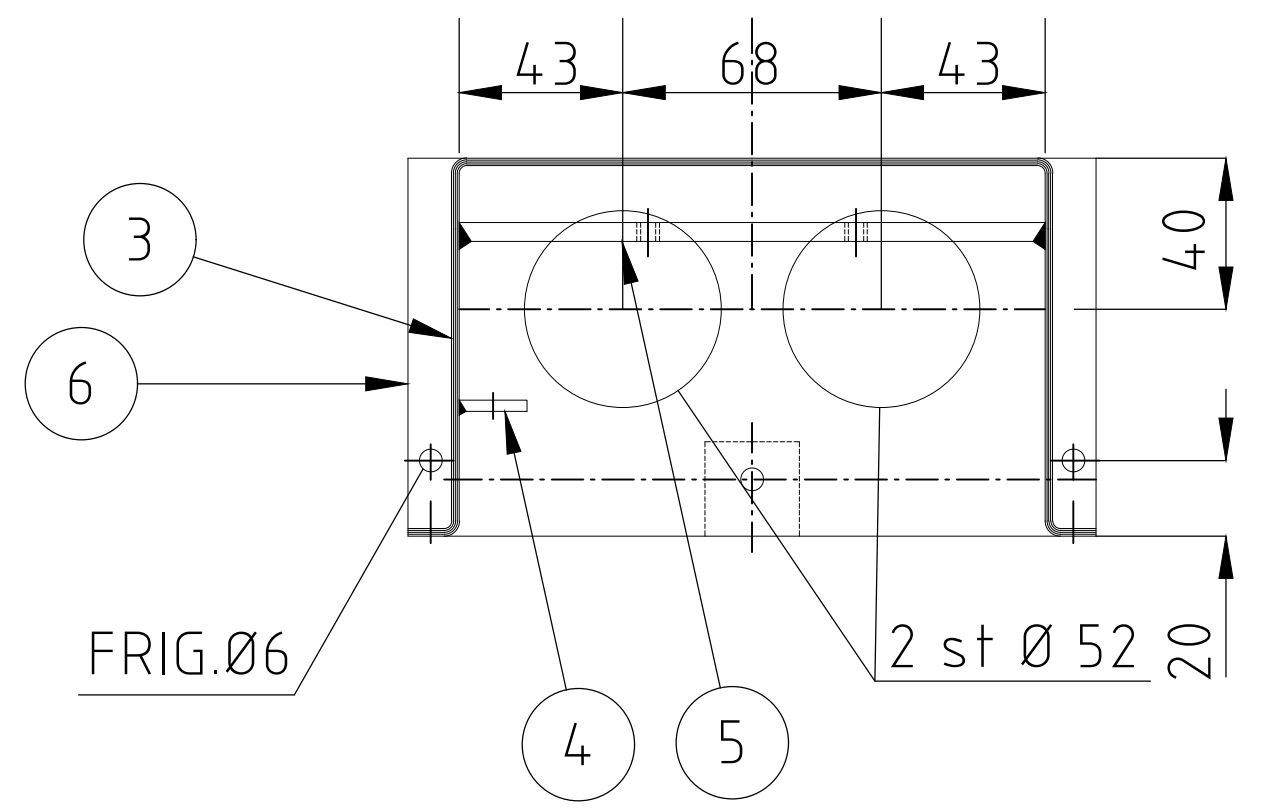


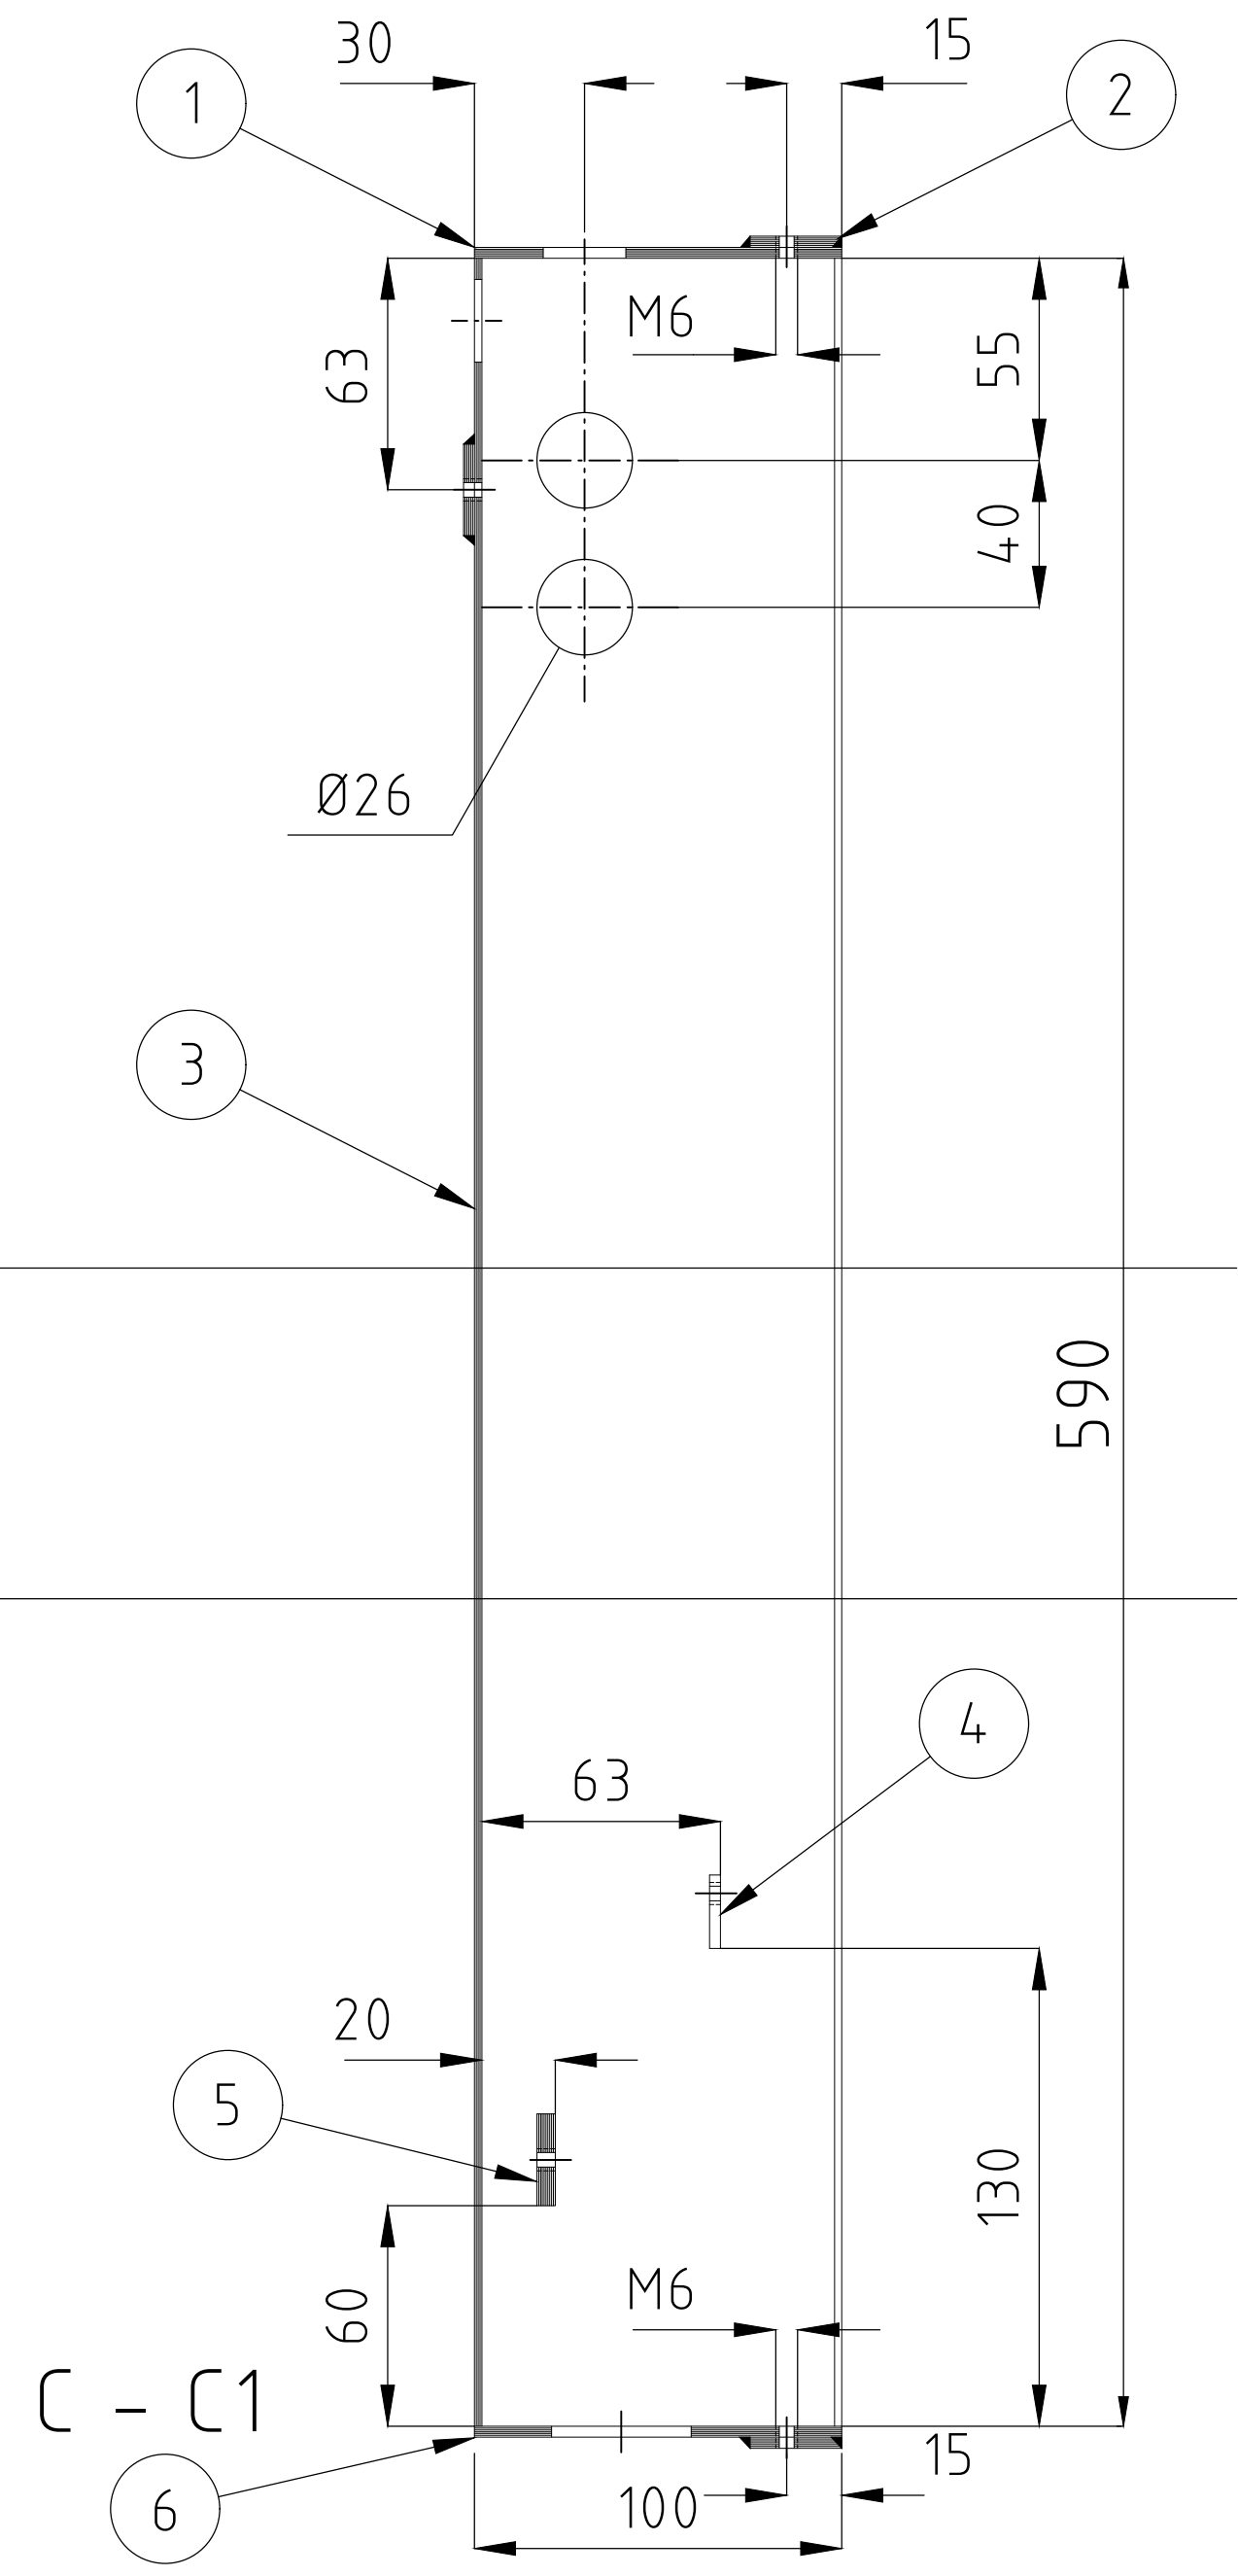

A - A1 Topp

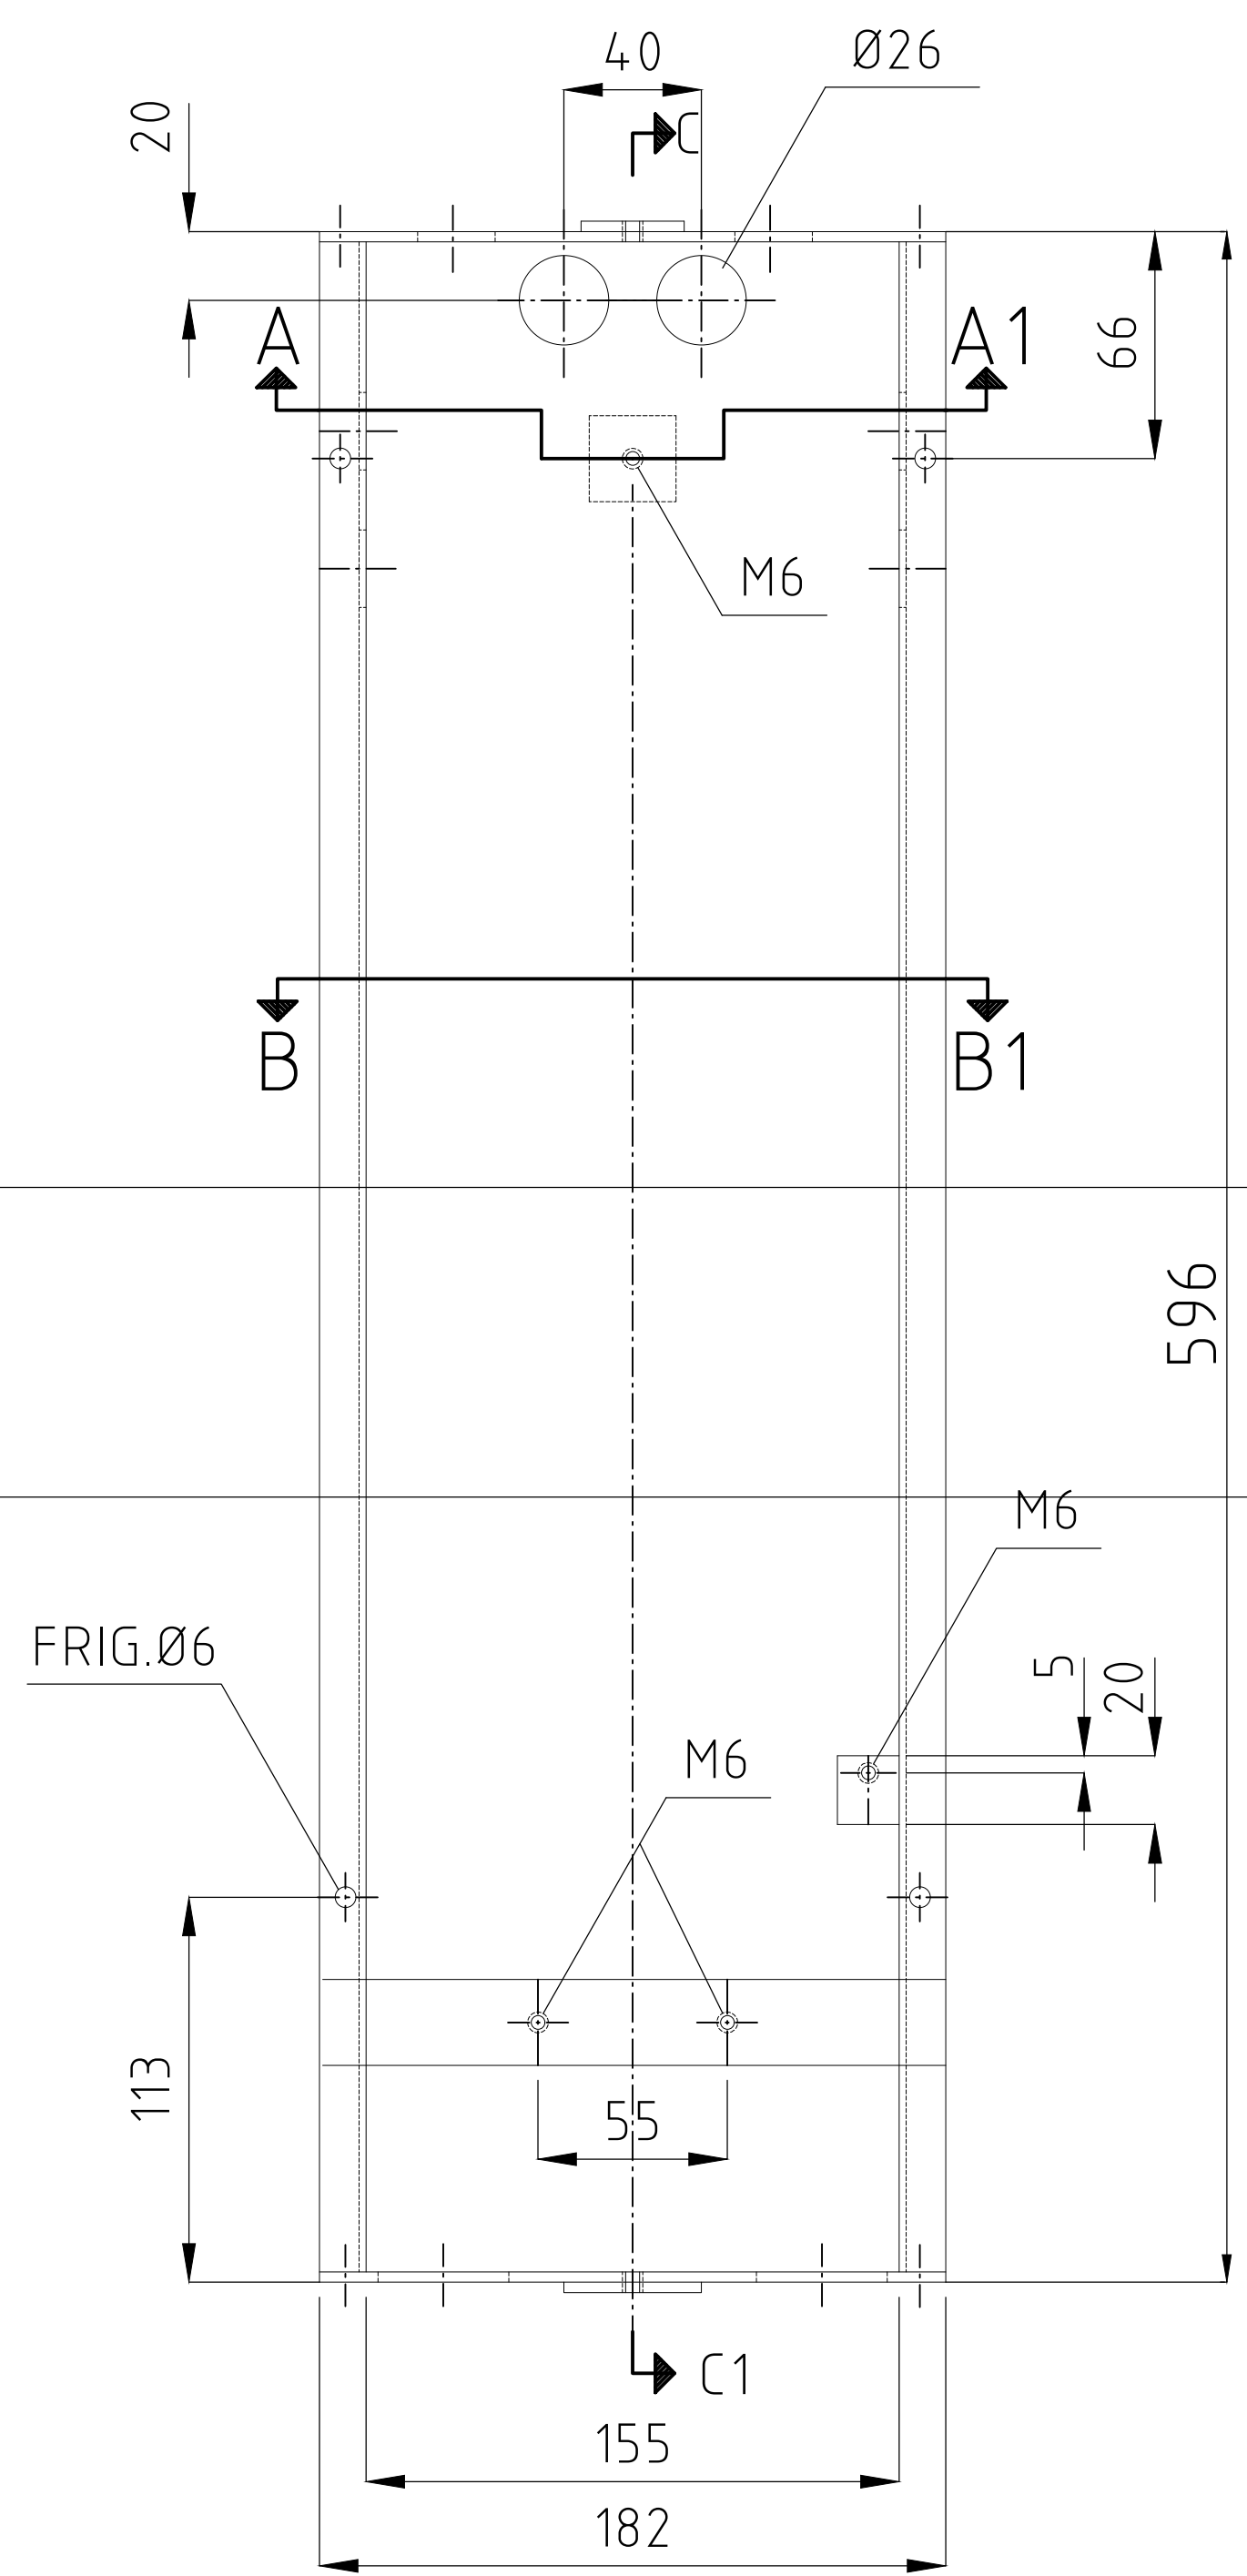


B - B1 Botten

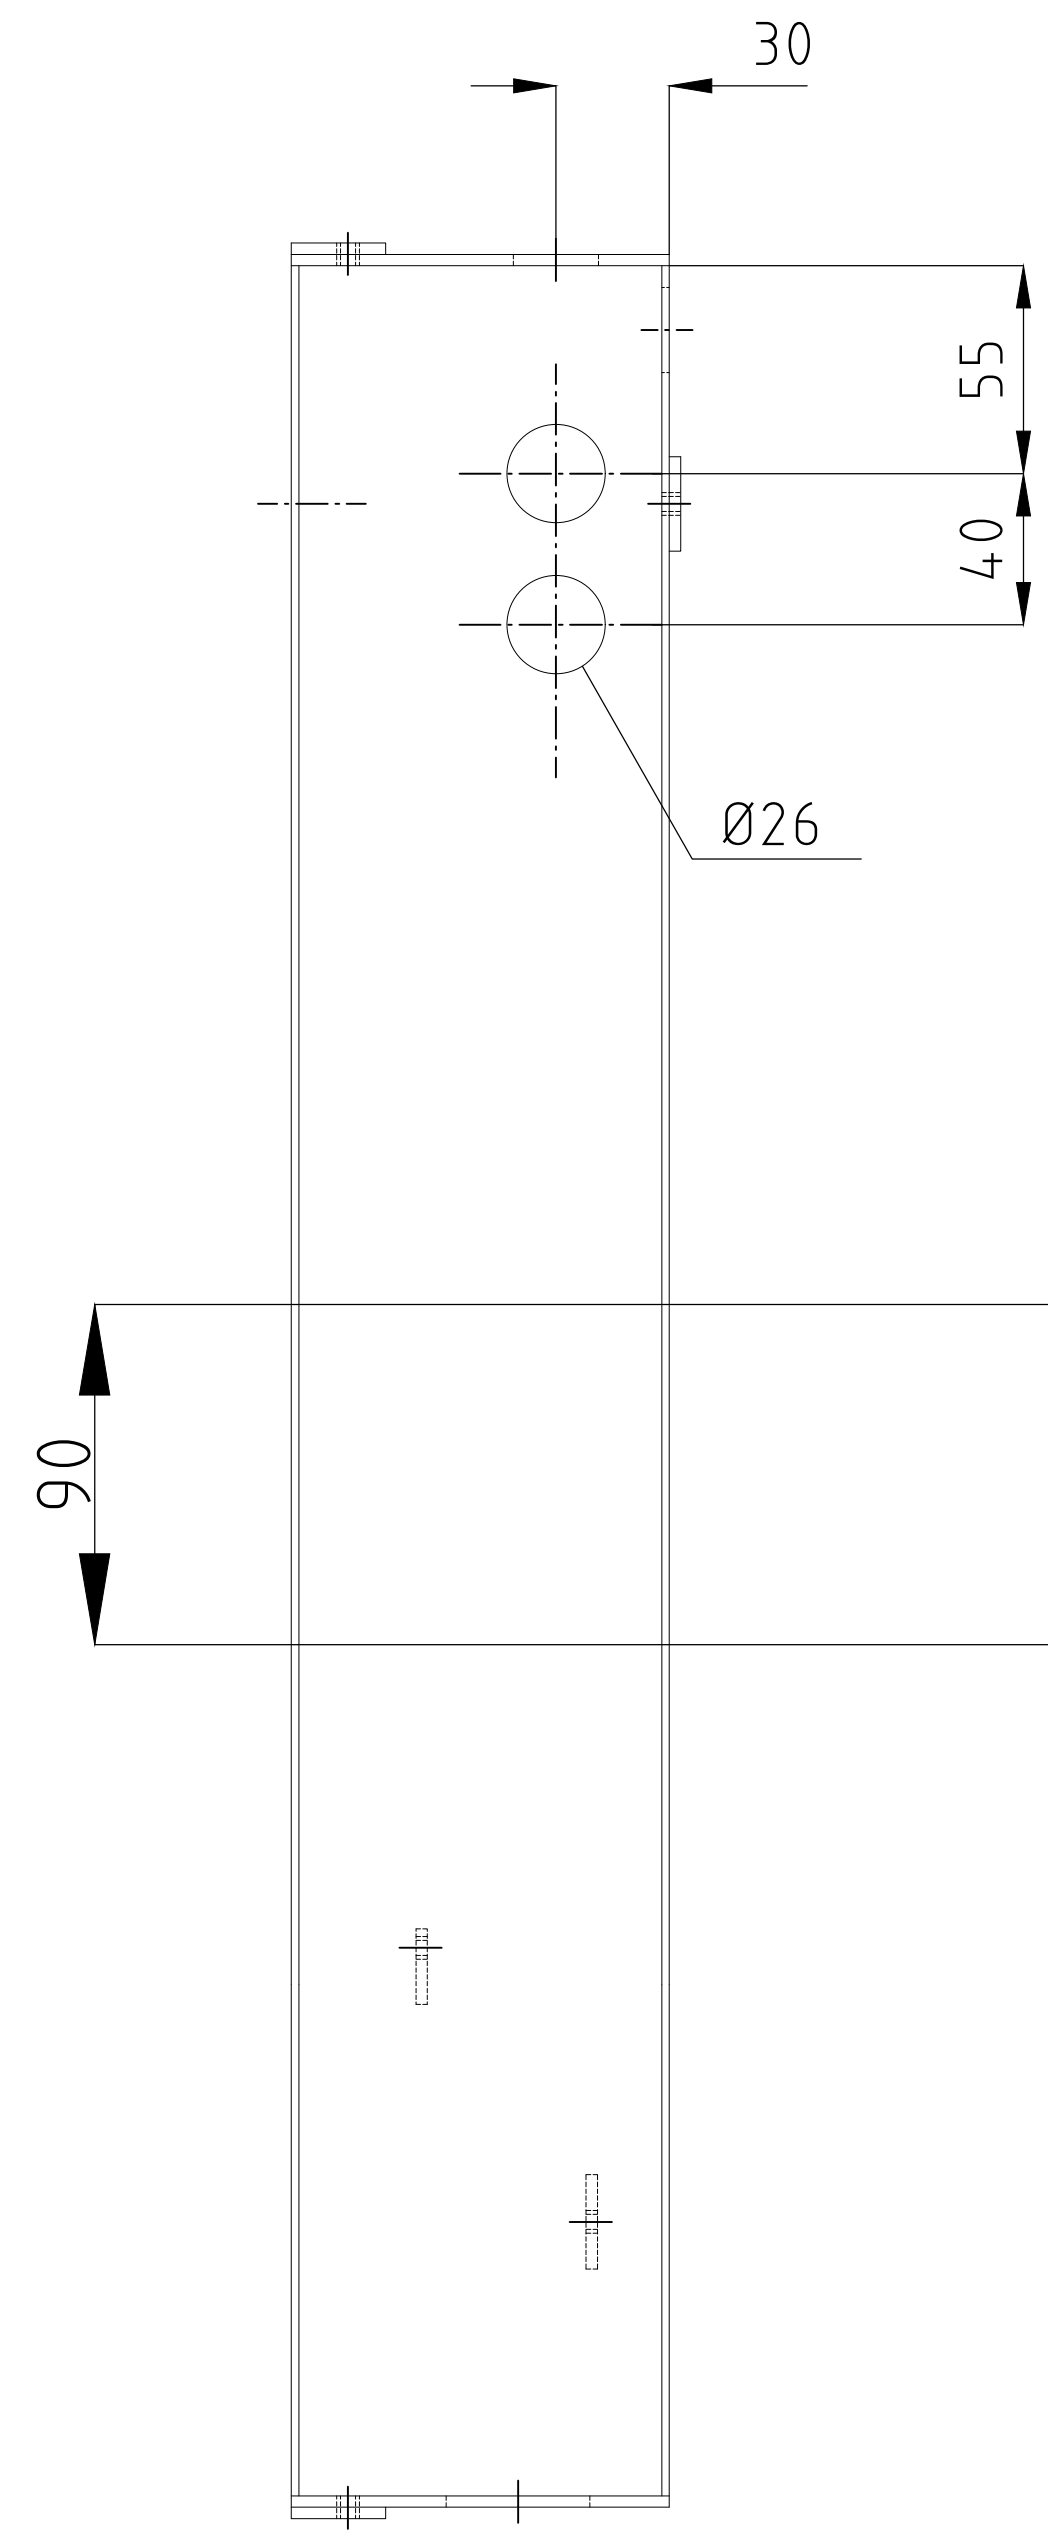

C - C1

Samtliga gängor skärs
efter ytbehandling

ANTAL				BENÄMNING	DET	MATERIAL	DATA
D	C	B	A				
	1		1	Gavel övre	1	Plåt	T=3
	3		3	Klack	2	Plåt	T=3
	1		1	Lådsida	3	Plåt	T=2
	1		1	Jordningsfäste	4	Plst	18X3
	1		1	Kabelfäste	5	Plst	25X5
	1		1	Gavel nedre	6	Plåt	T=3
		1		Låda	7		FZV
1				Låda	8		FZV

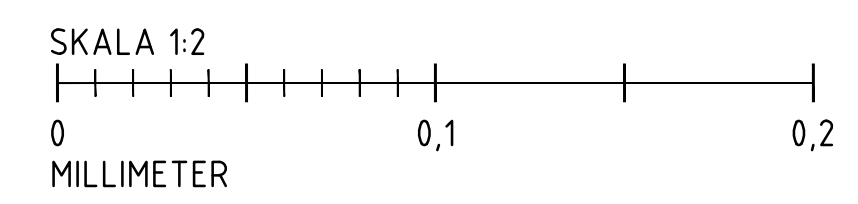

Göteborgs
Stad

Stadsmiljöförvaltningen

Beslutad av Avdelning: Ansvarig Enhet:
Anläggning och infrastruktur Byggnadsverk Belysning

STANDARDRITNING
Låda till Servissäkringslåda

FORMAT SKALA
A1 1:2

RITNINGSNUMMER
5567

REV
E

Gäller fr.o.m.
TH 2023:1