

FÖRKLARINGAR


FR 1-17 - FÖRTÖJNINGSRINGAR

RINGAR \* - 200kN (20 ton)  
POLLARE \*\* - 180 kN (18 ton)  
POLLARE \*\*\* - 200 kN (20 ton)


OVAN ANGIVNA LASTER AVSER  
VINKEL ±90 GRADER I PLAN OCH  
0-20 GRADER VERTIKALT. SE  
ÄVEN FÖRTYDLIGANDE NEDAN.

⊙ - RÄDDNINGSPÖST

POLLARE ELLER  
FÖRTÖJNINGSRING

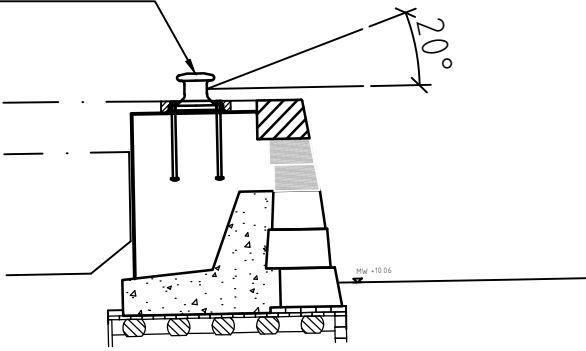


TILLÅTEN VERTIKAL VINKEL

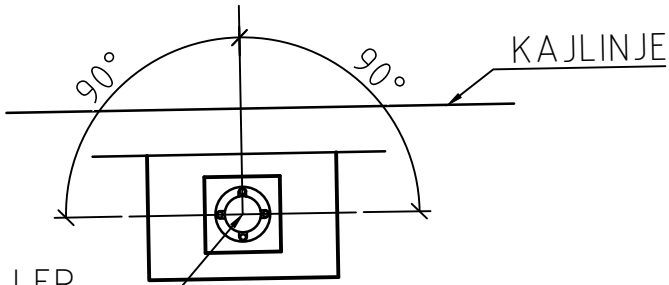


POLLARE ELLER  
FÖRTÖJNINGSRING

TILLÅTEN VINKEL I PLAN  
1:100

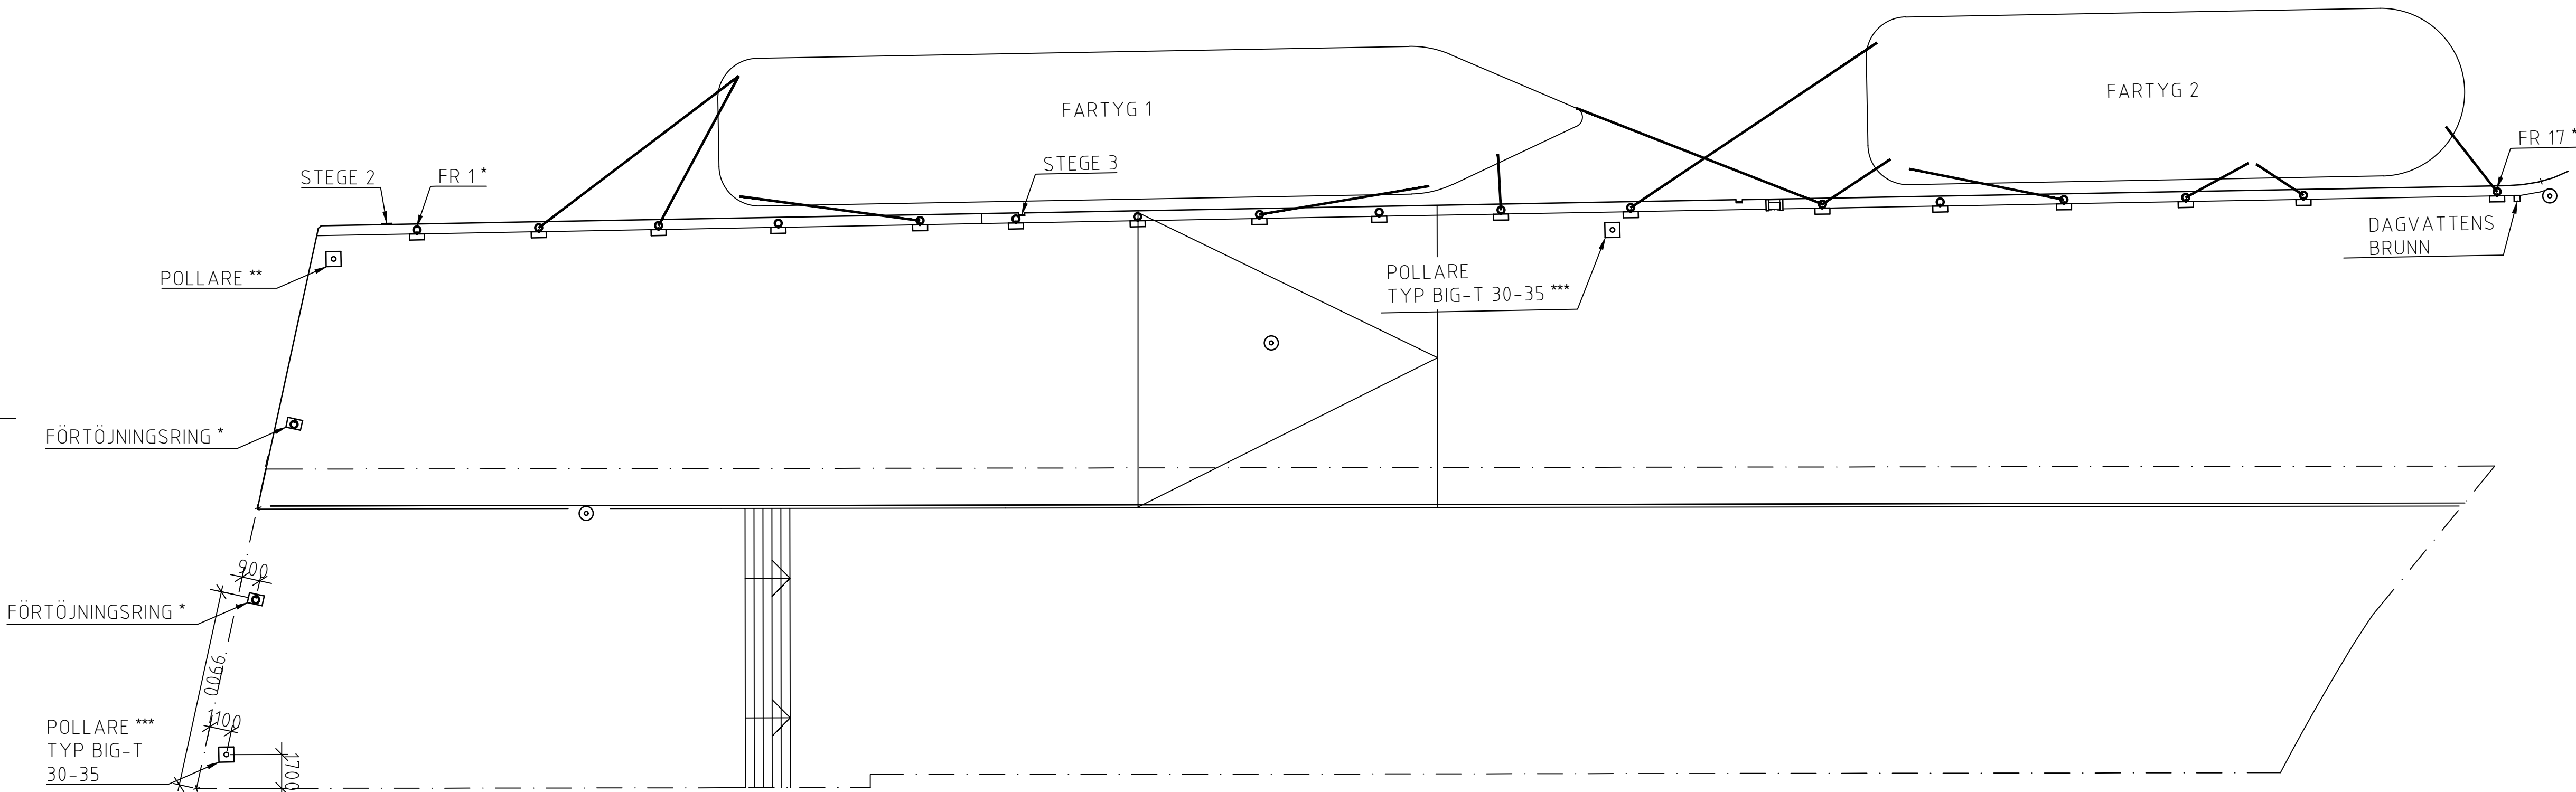

PLAN  
1:100

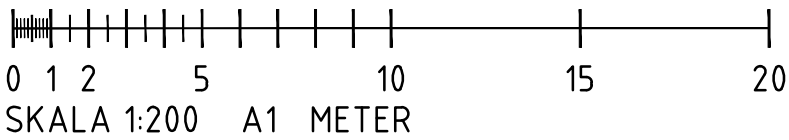

|   |  |                    |       |
|---|--|--------------------|-------|
|  <b>Göteborgs<br/>Stad</b> |  | STANDARDRITNING    |       |
| Stadsmiljöförvaltningen                                                                                         |  | Förtöjningsplan    |       |
| Beslutad av Avdelning: Anläggning och infrastruktur                                                             |  | Laster och pollare |       |
| Ansvarig Enhet: Byggnadsverk Belysning                                                                          |  | FORMAT             | SKALA |
|   |  | A1                 | Var   |
|   |  | RITNINGSNUMMER     | REV   |
|   |  | 6500               | A     |

Gäller fr.o.m  
TH 2022.3