
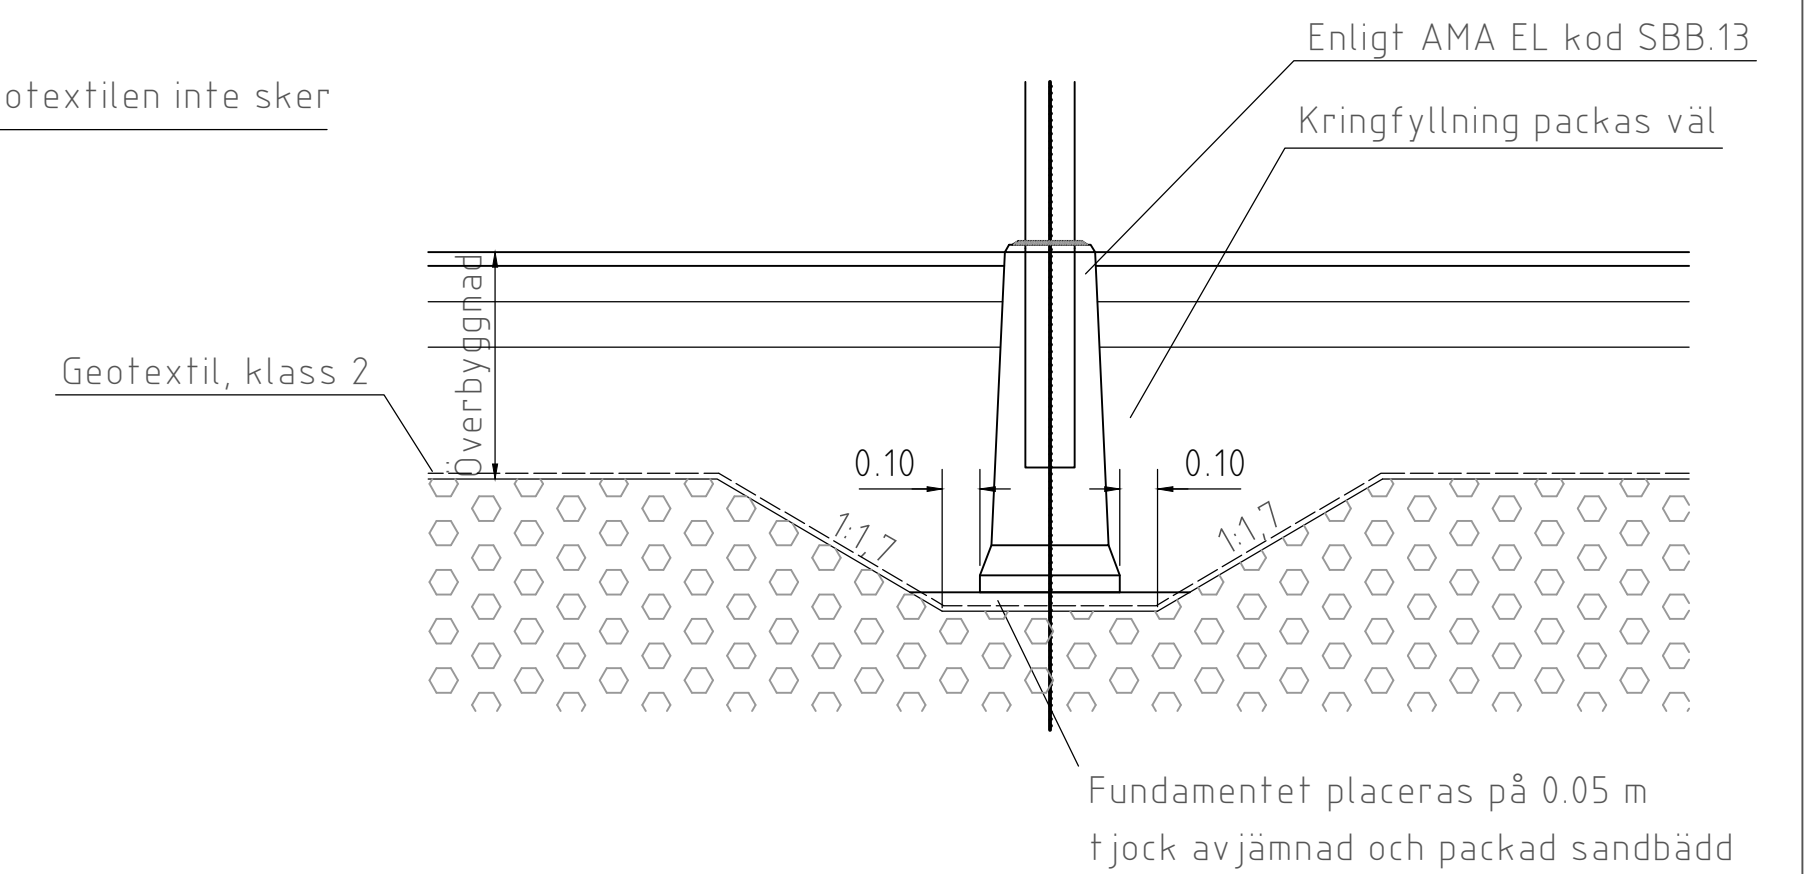




SÄTTNING AV BELYSNINGSFUNDAMENT I LÄTTKLINKER

ALTERNATIV FÖR MEAG 108 OCH MEAG 127

ALTERNATIV A, MITTRÄCKE

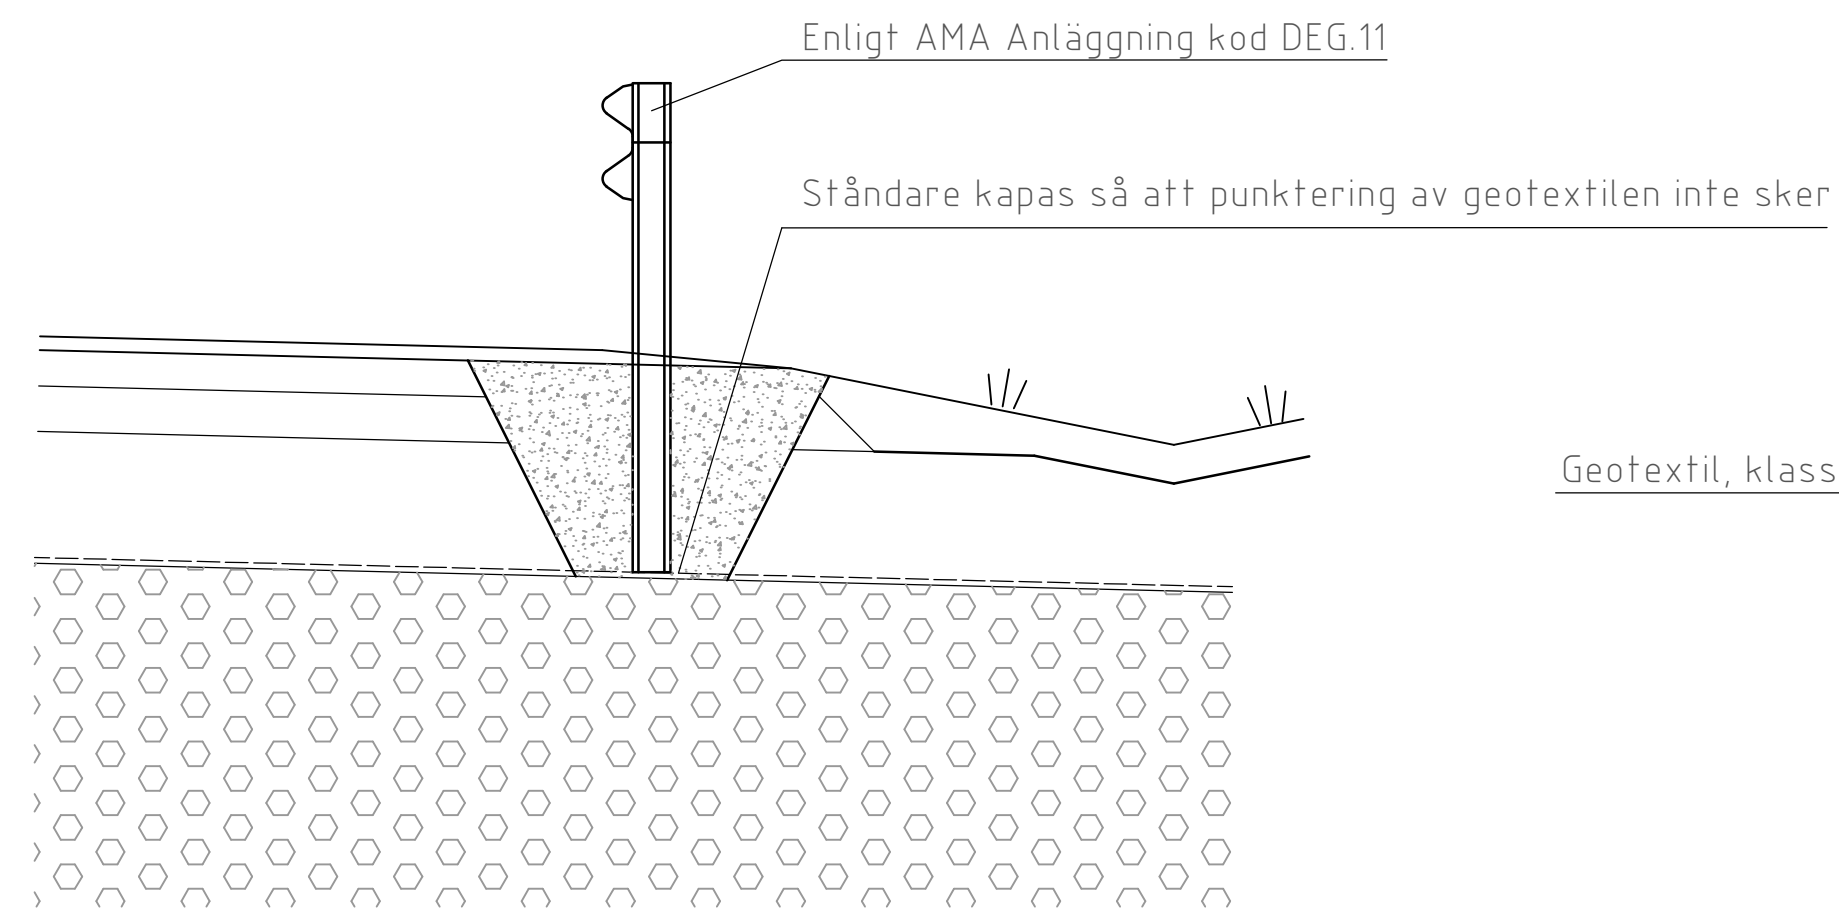

ALTERNATIV B, MITTRÄCKE

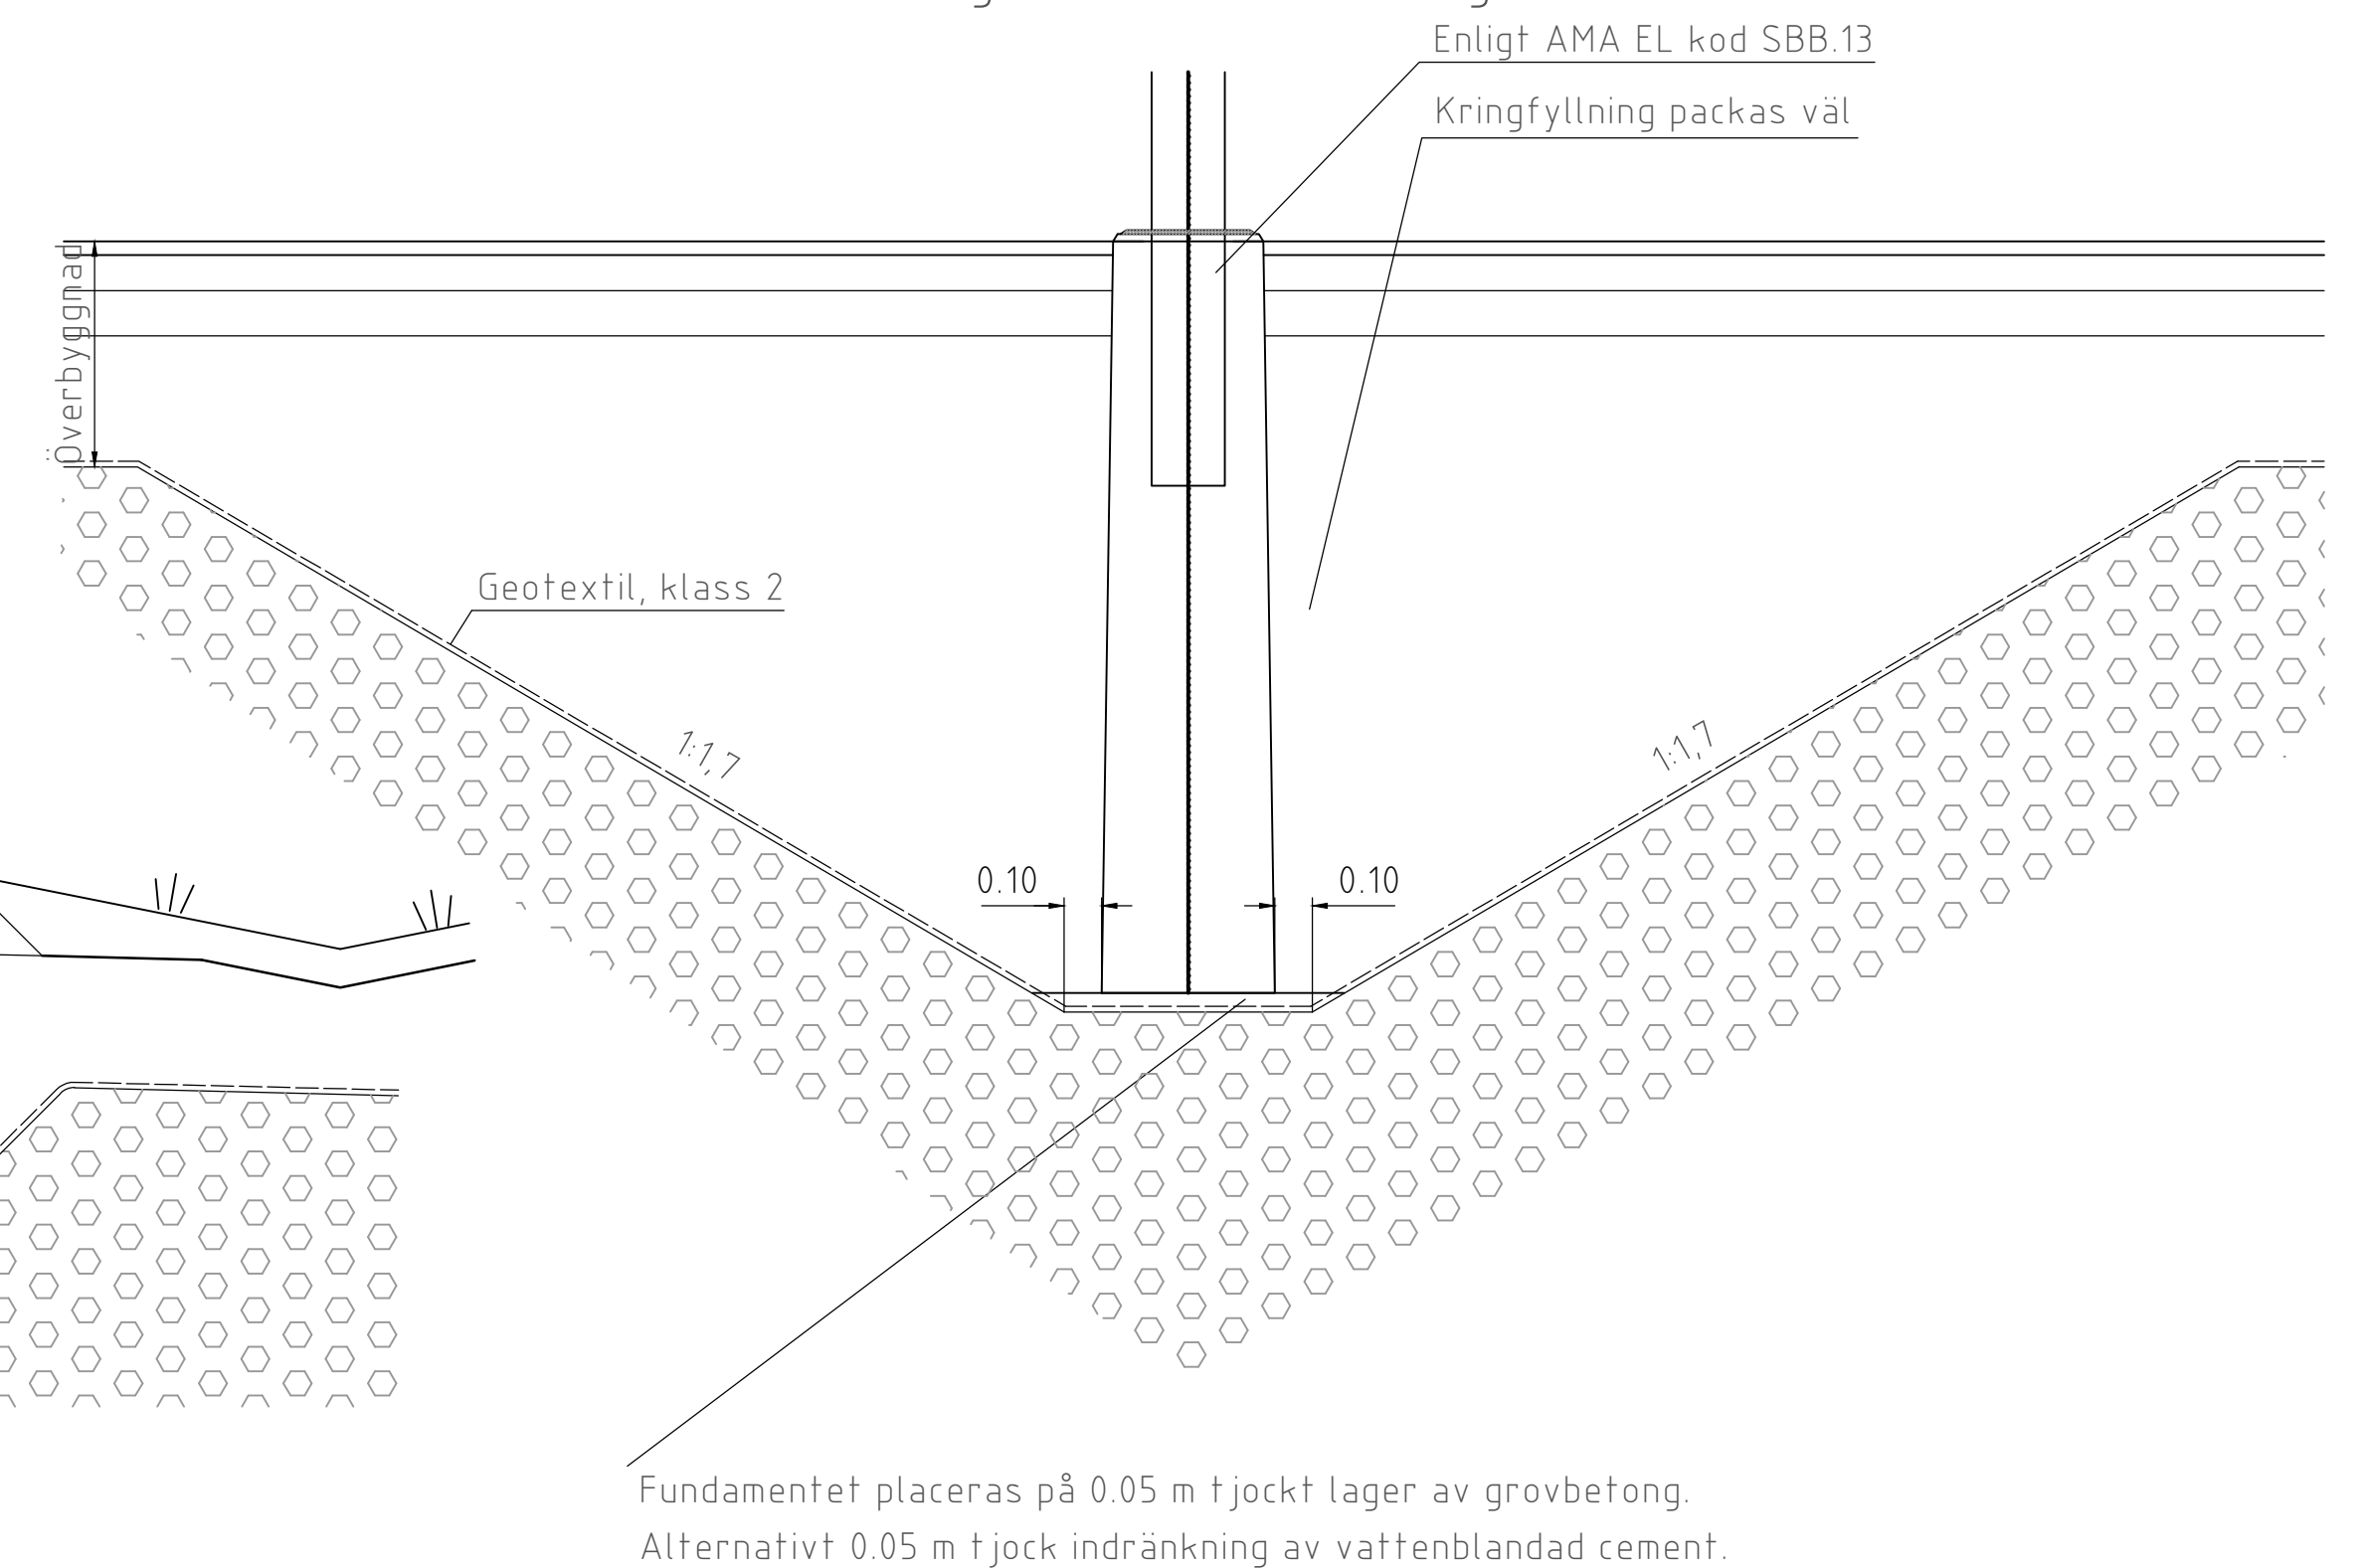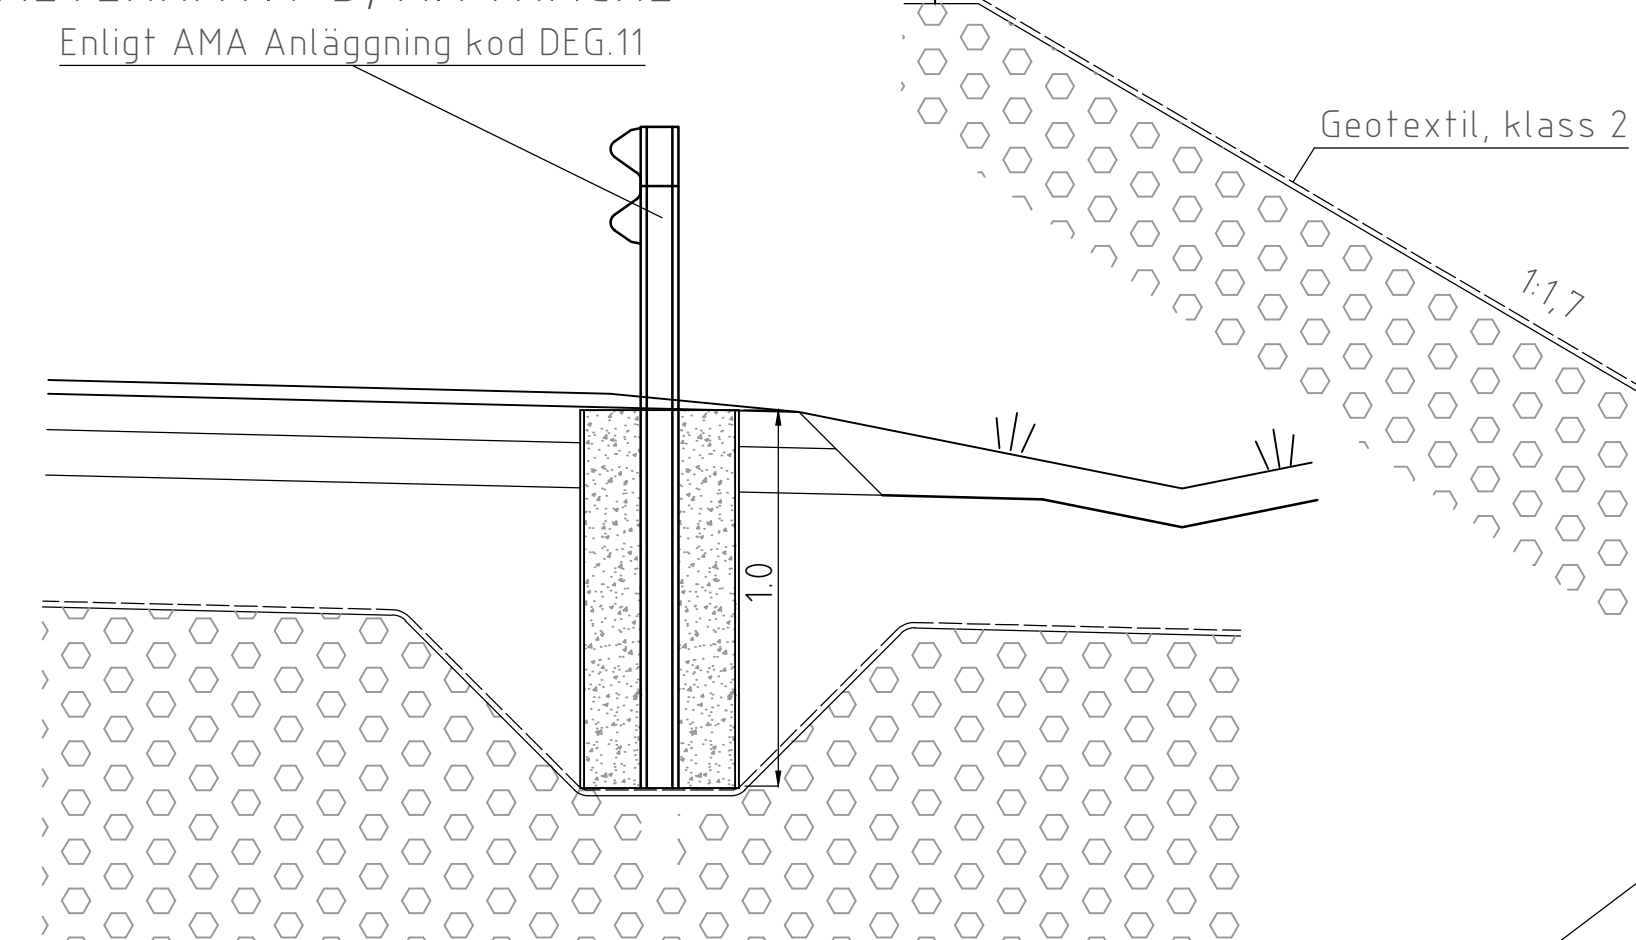

ALTERNATIV C, MITTRÄCKE

