
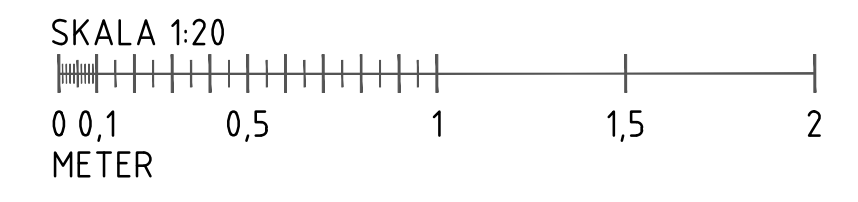
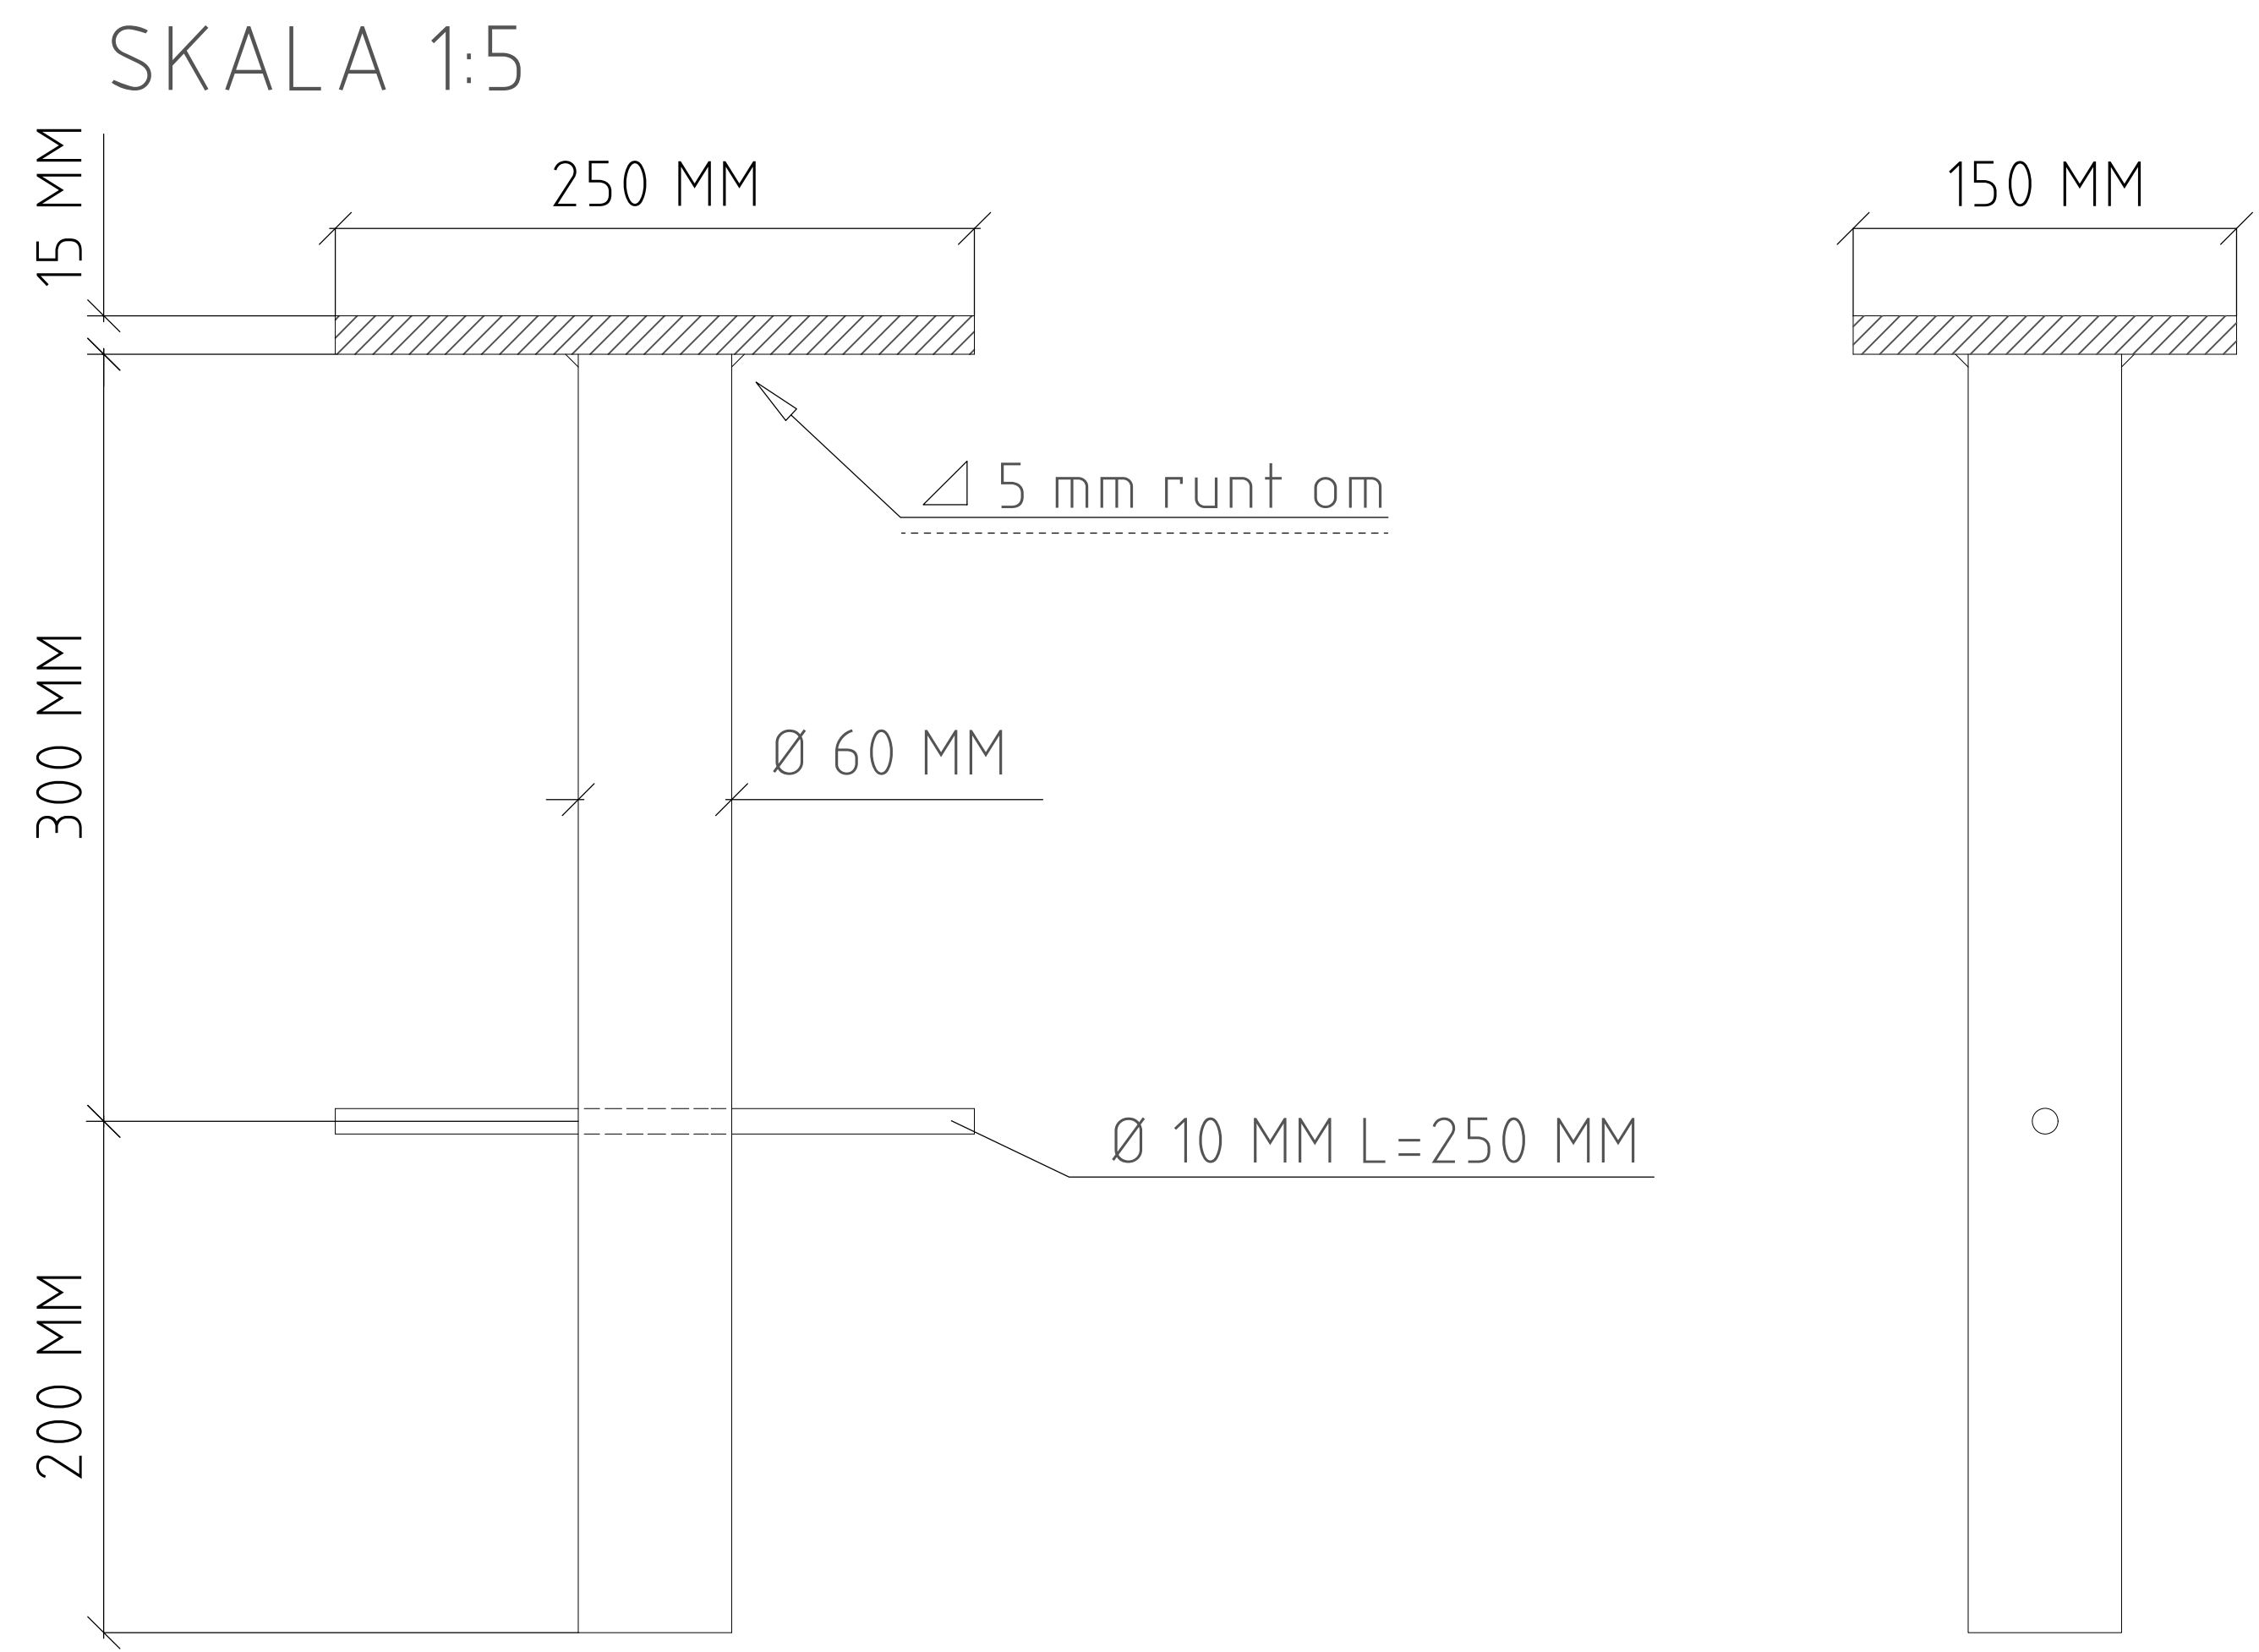


INFÄSTNINGSPLATTA

Enligt AMA Anläggning kod EBE.2153
SKALA 1:5 vid A1

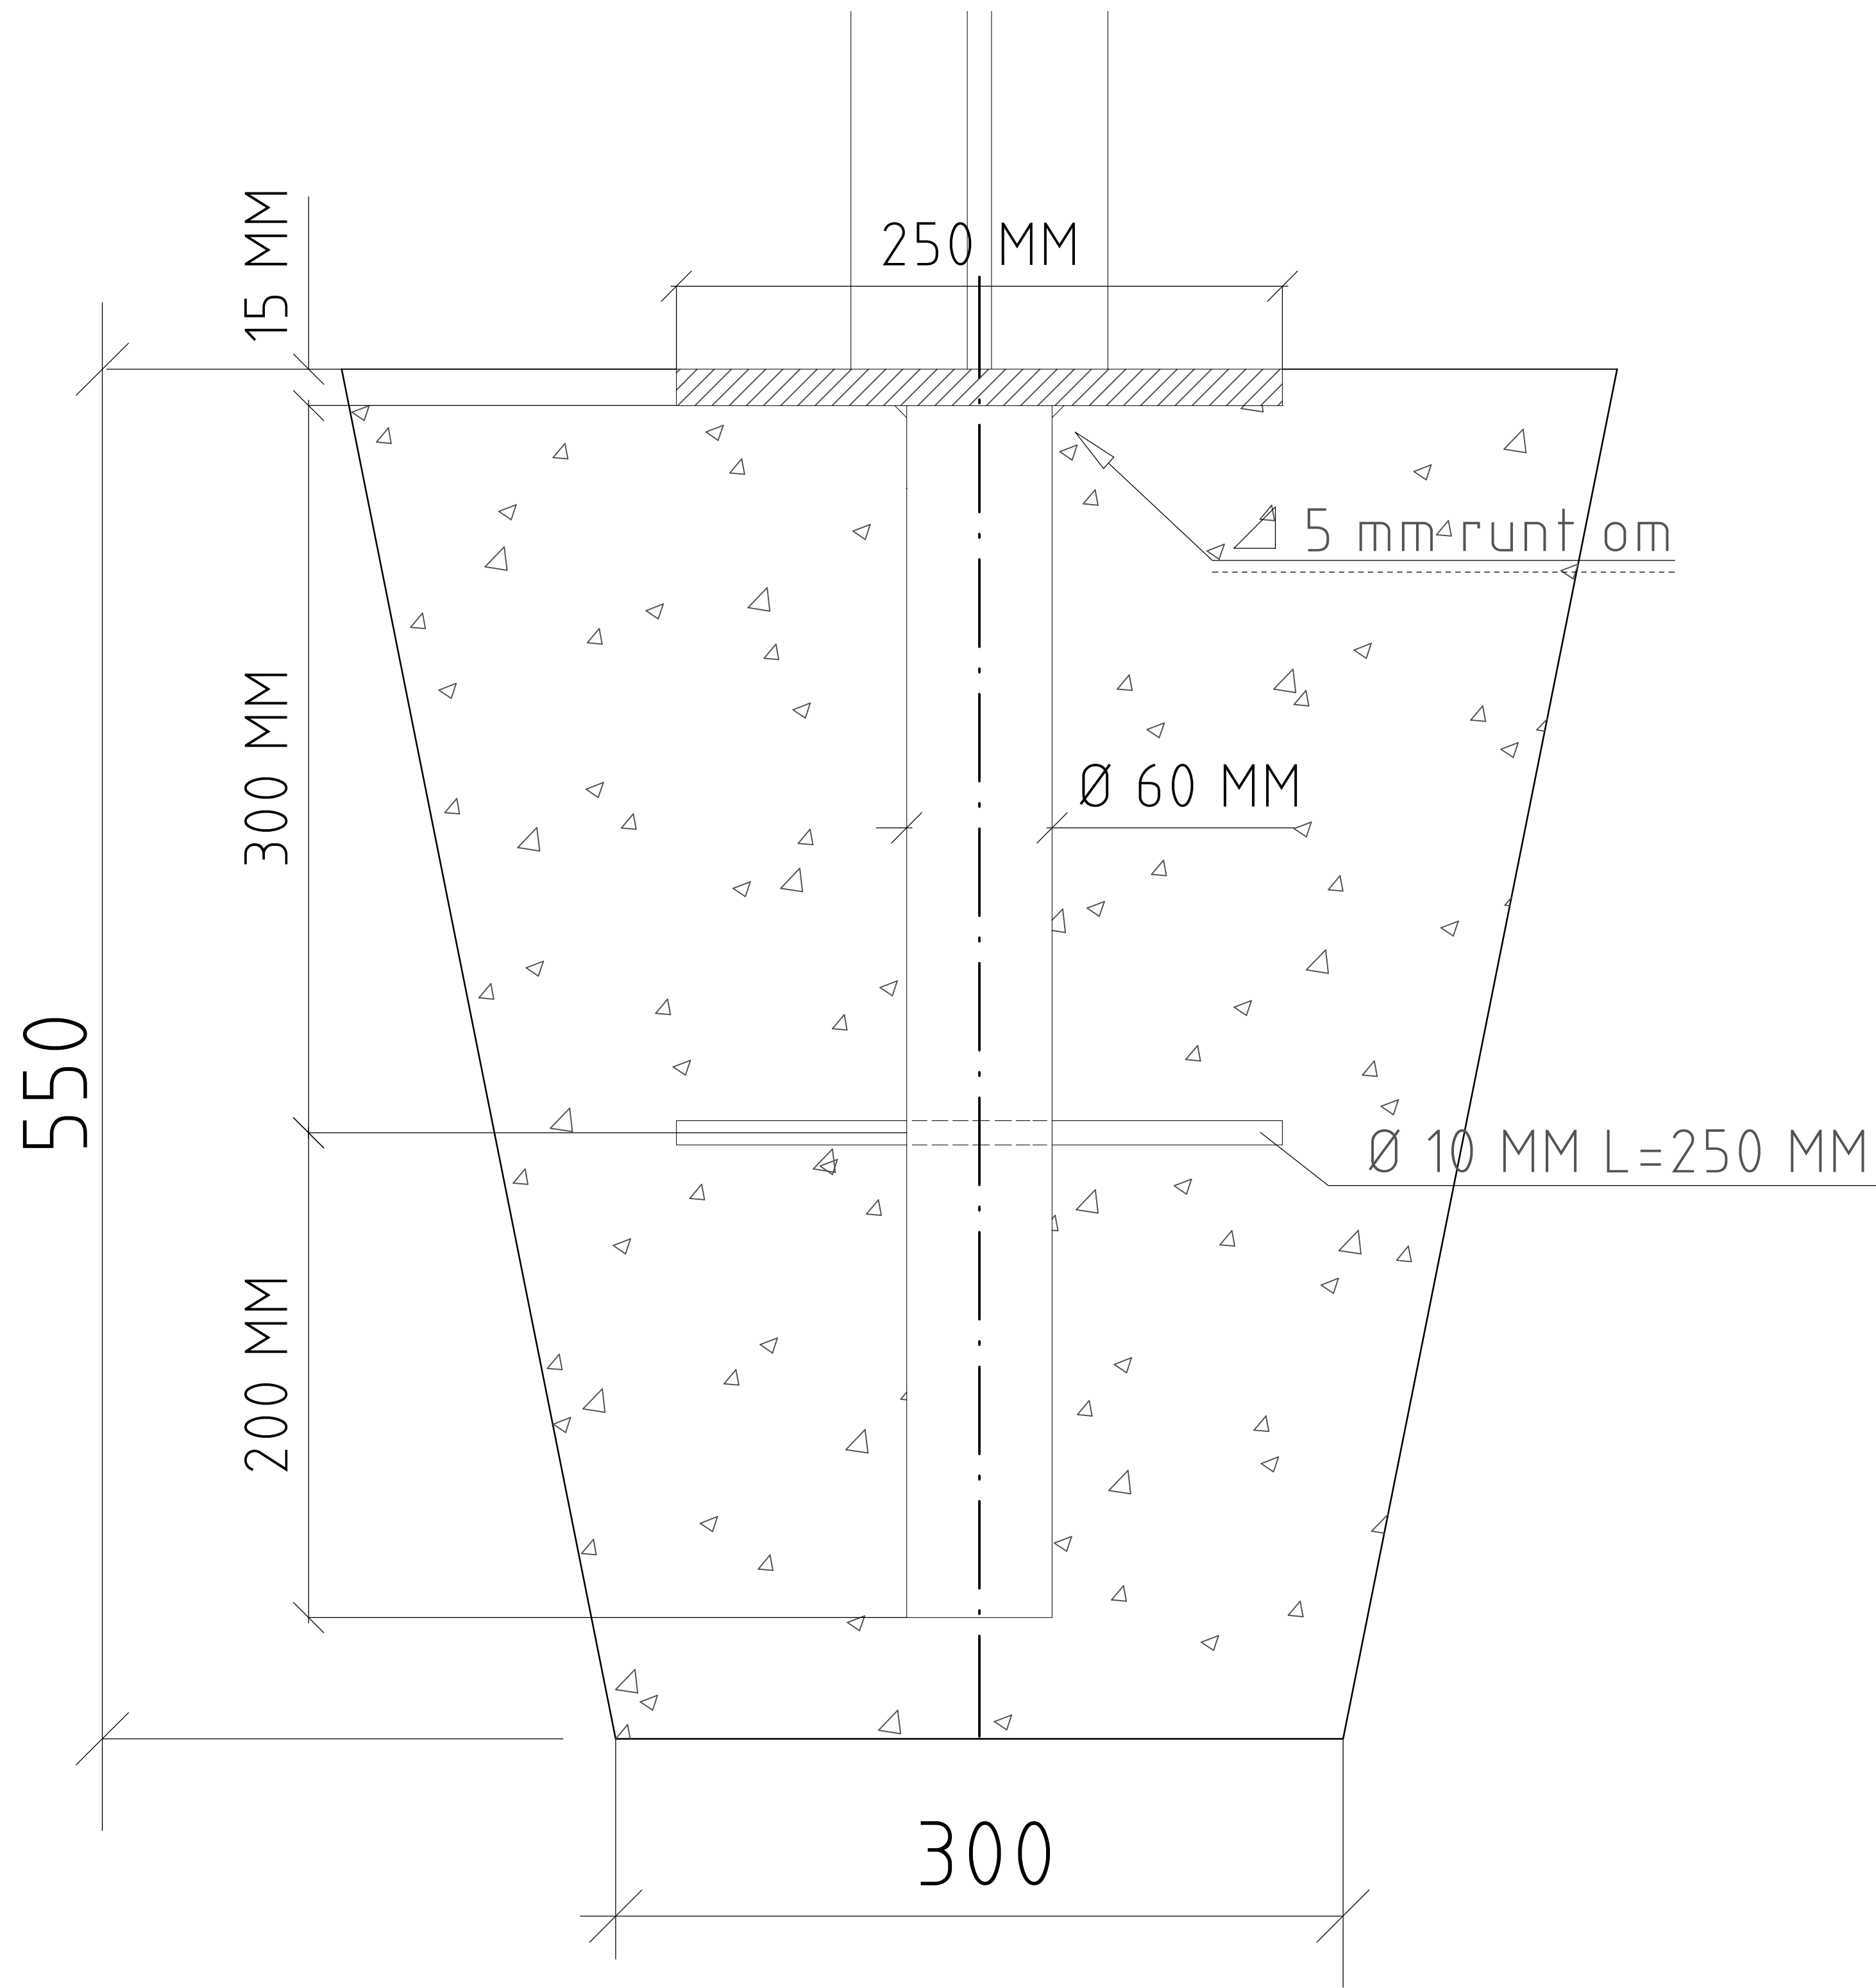

 Göteborgs Stad Stadsmiljöförvaltningen		STANDARDRITNING Infästningsplatta	
Beslutad av Avdelning:	Ansvarig Enhet:	FORMAT	SKALA
Anläggning och infrastruktur	Byggnadsverk Belysning	A1	1:20/1:5
		RITNINGNUMMER	REV
		6582	D