



UTSKRIFTSDATUM: 2023-10-12 11:15:02
FILNAMN: X:\GÖTEBORG\706360 - A JOURHÅLLNING AV TEKNISK HANDBOK -46023-1\4_PROJEKTDOKUMENT\REDIGERA RITNINGAR\INFÖR UPPDATERING 2023\A4E_C_SKYDD AV TRÄD - SKYDDSSPONT.DWG
UTSKRIVEN AV: JOANNA RYDLÖV

Sektion A4:E

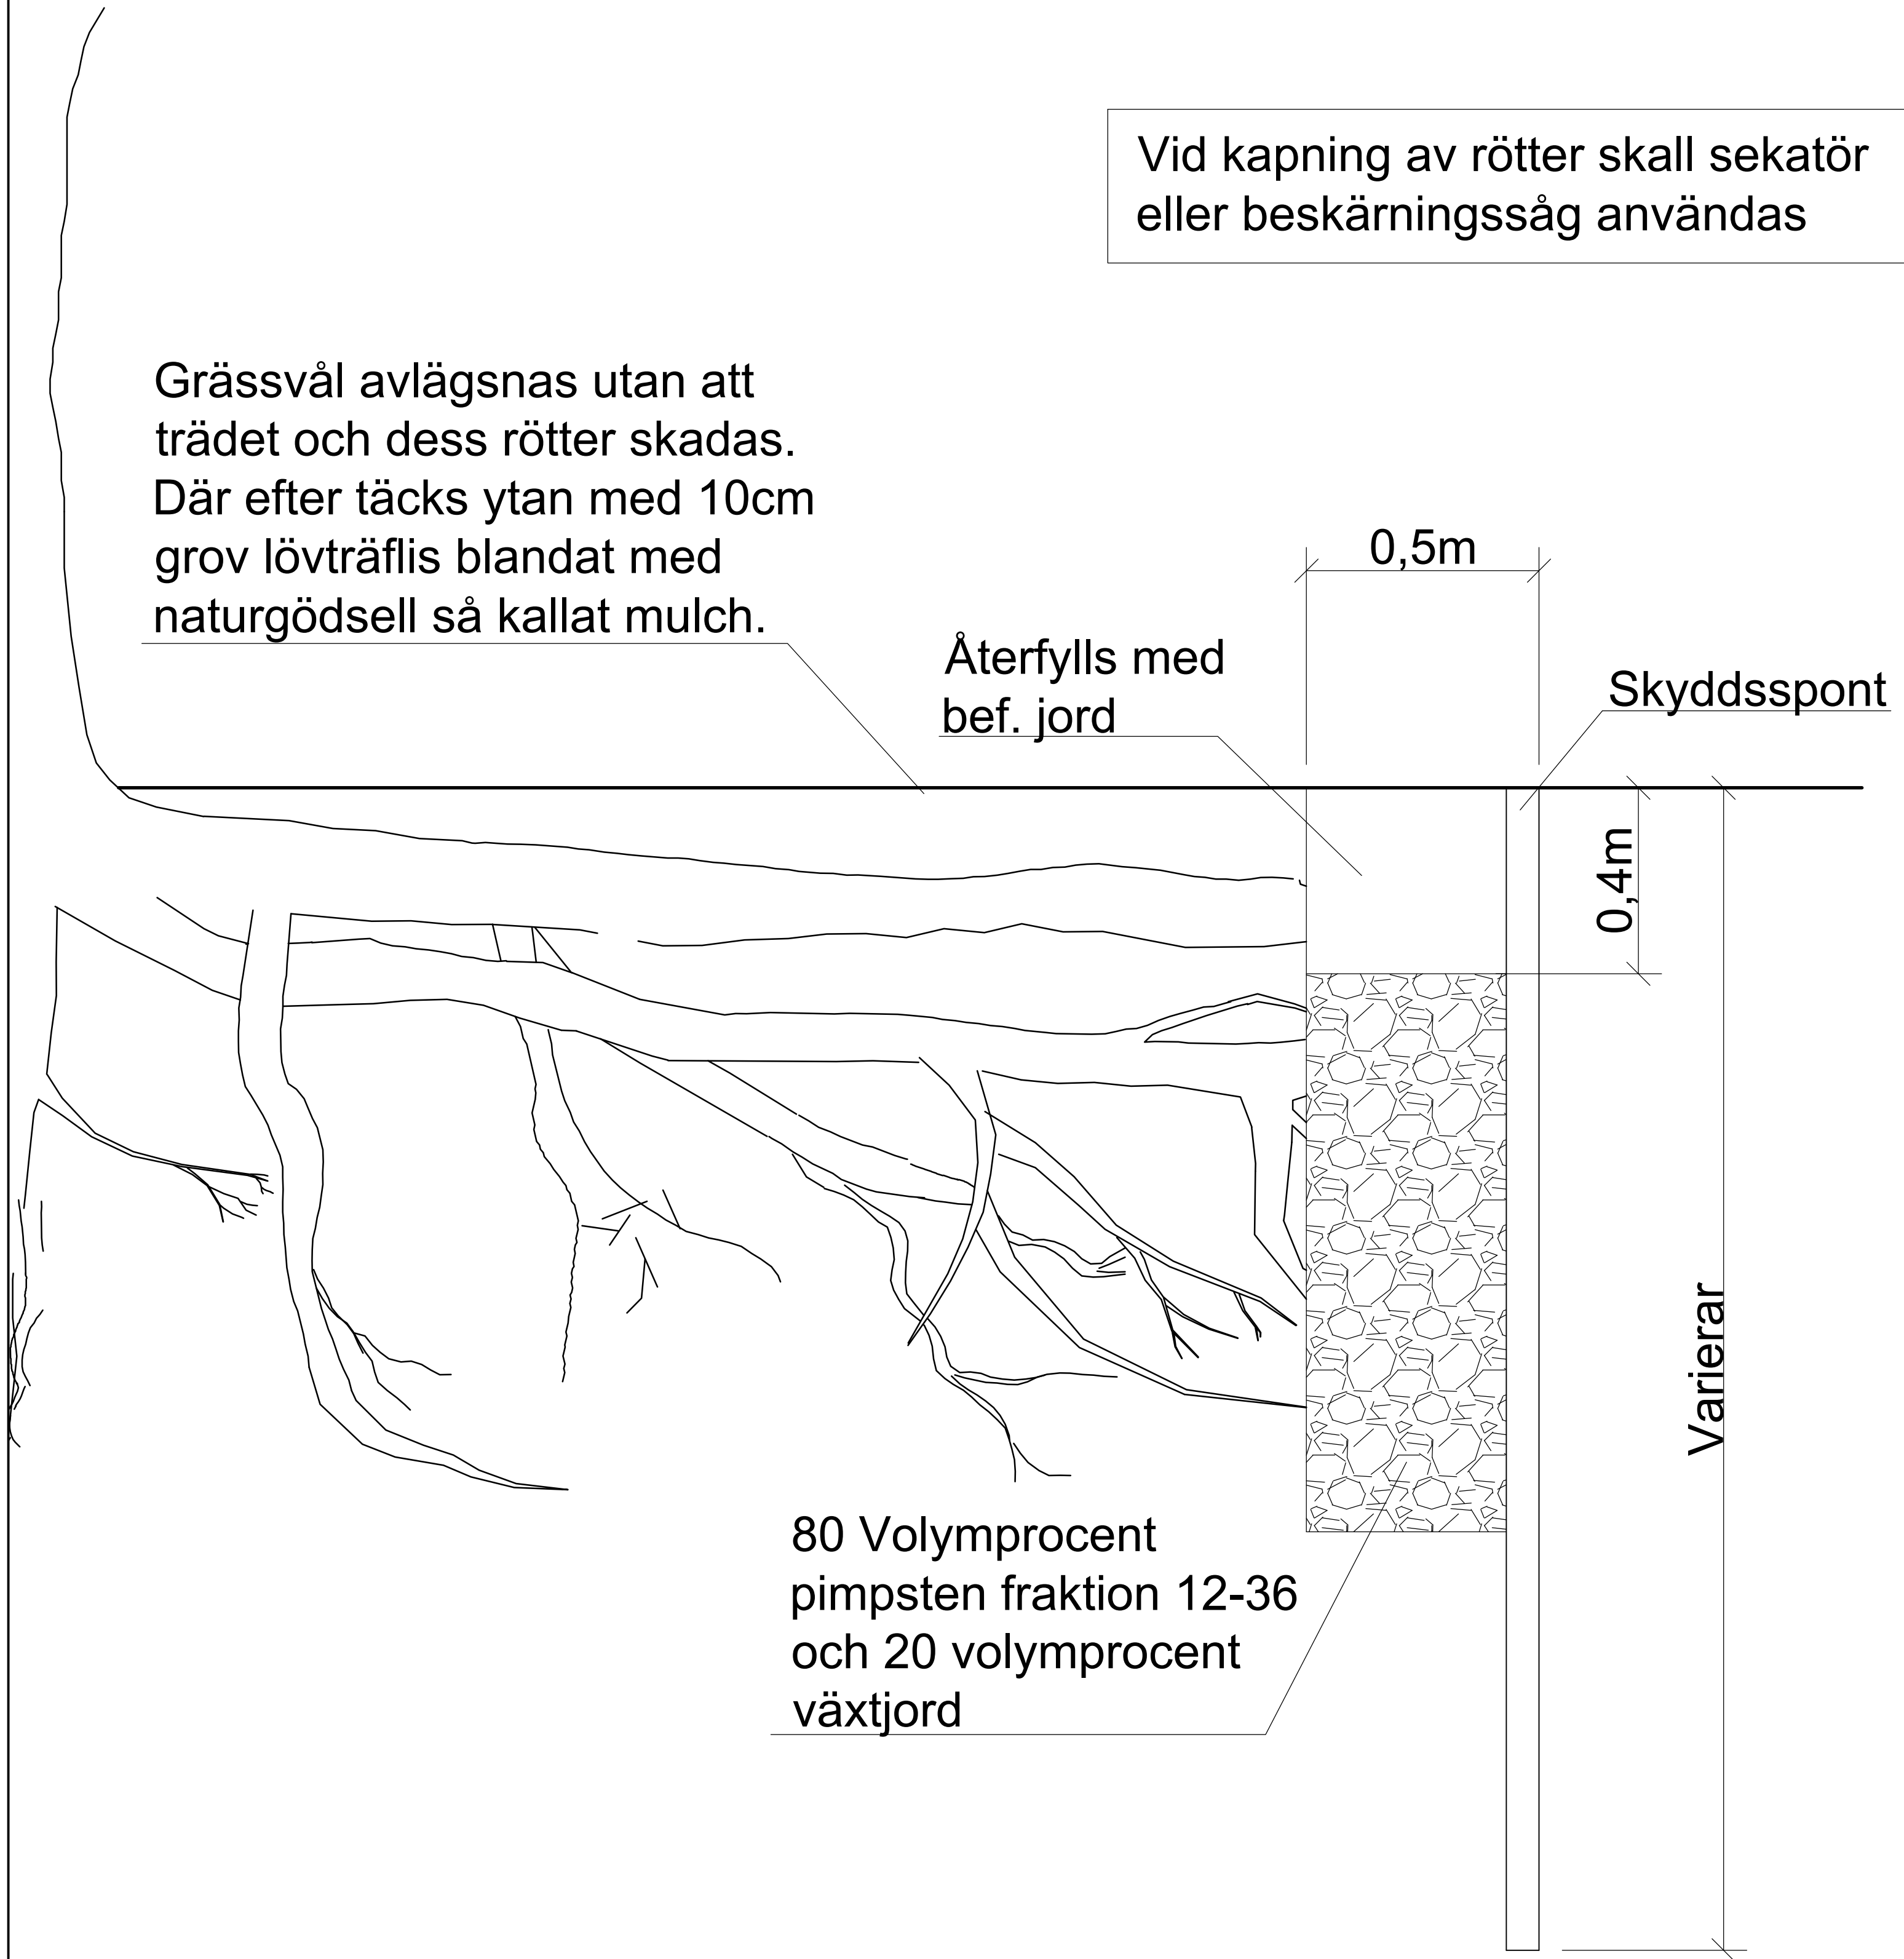

Detalj Skyddsspont

 

Göteborgs
Stad

STANDARDRITNING
Skydd av träd -
Skyddsspont
Skydd

Beslutad av Avdelning: Stadsmiljöförvaltningen		Ansvarig Enhet: Planering och investering		Projektledning 1		FORMAT SKALA		RITNINGNUMMER		REV	
A1		-		A4:E		C					

Gäller fr.o.m
TH 2023:2