


J4:F

LUCKRING AV BEFINTLIG VÄXTBÄDD FÖR TRÄD

ANVISNINGAR
För kontakt se kompetens "Träd".

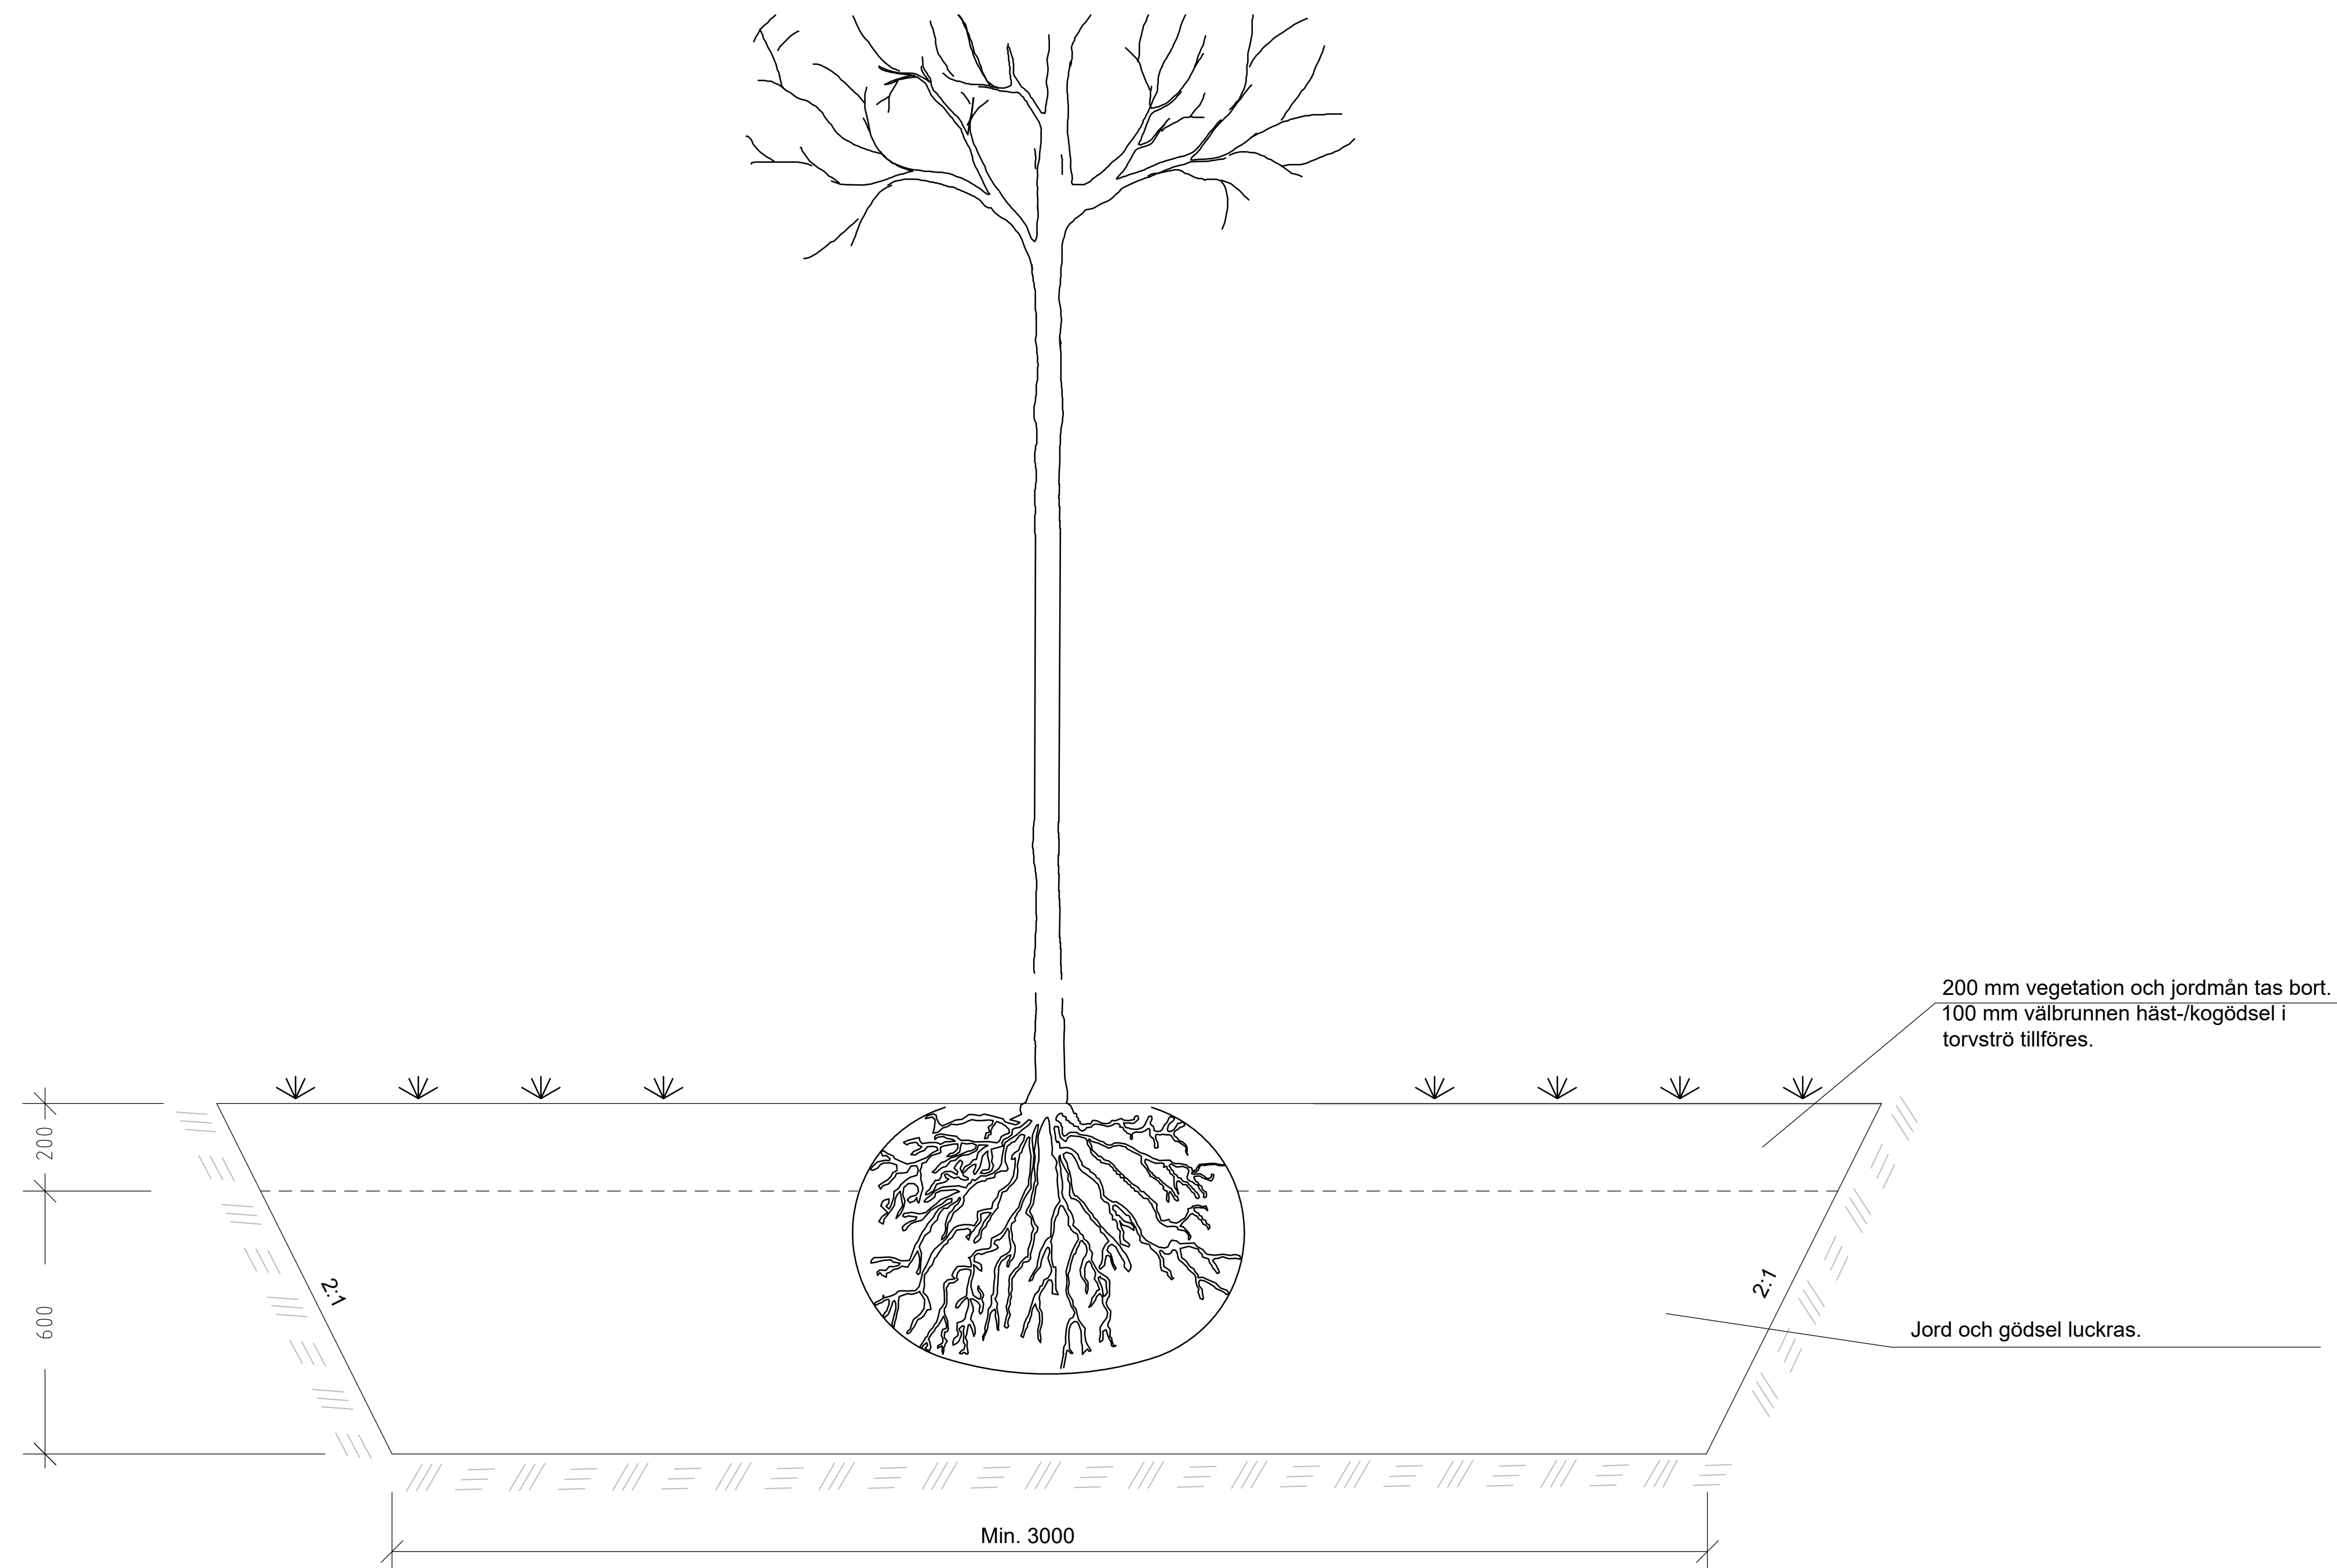

SEKTION
SKALA 1:10
MÄTT ANGES I MM

 Göteborgs Stad		STANDARDRITNING Luckring av befintlig växtbädd för träd Jordmaterial och växtbäddar	
Stadsmiljöförvaltningen		Göller fr.o.m TH 2023.2	
Beslutad av Avdelning:	Ansvarig Enhet:	FORMAT	SKALA
Planering och investering	Projektleddning 1	A1	1:10
RITNINGNUMMER		REV	
J4:F		E	