


J5

SAMMANHÄNGANDE VÄXTBÄDDAR FÖR TRÄD

ANVISNINGAR:
För kontakt se kompetens "Träd".

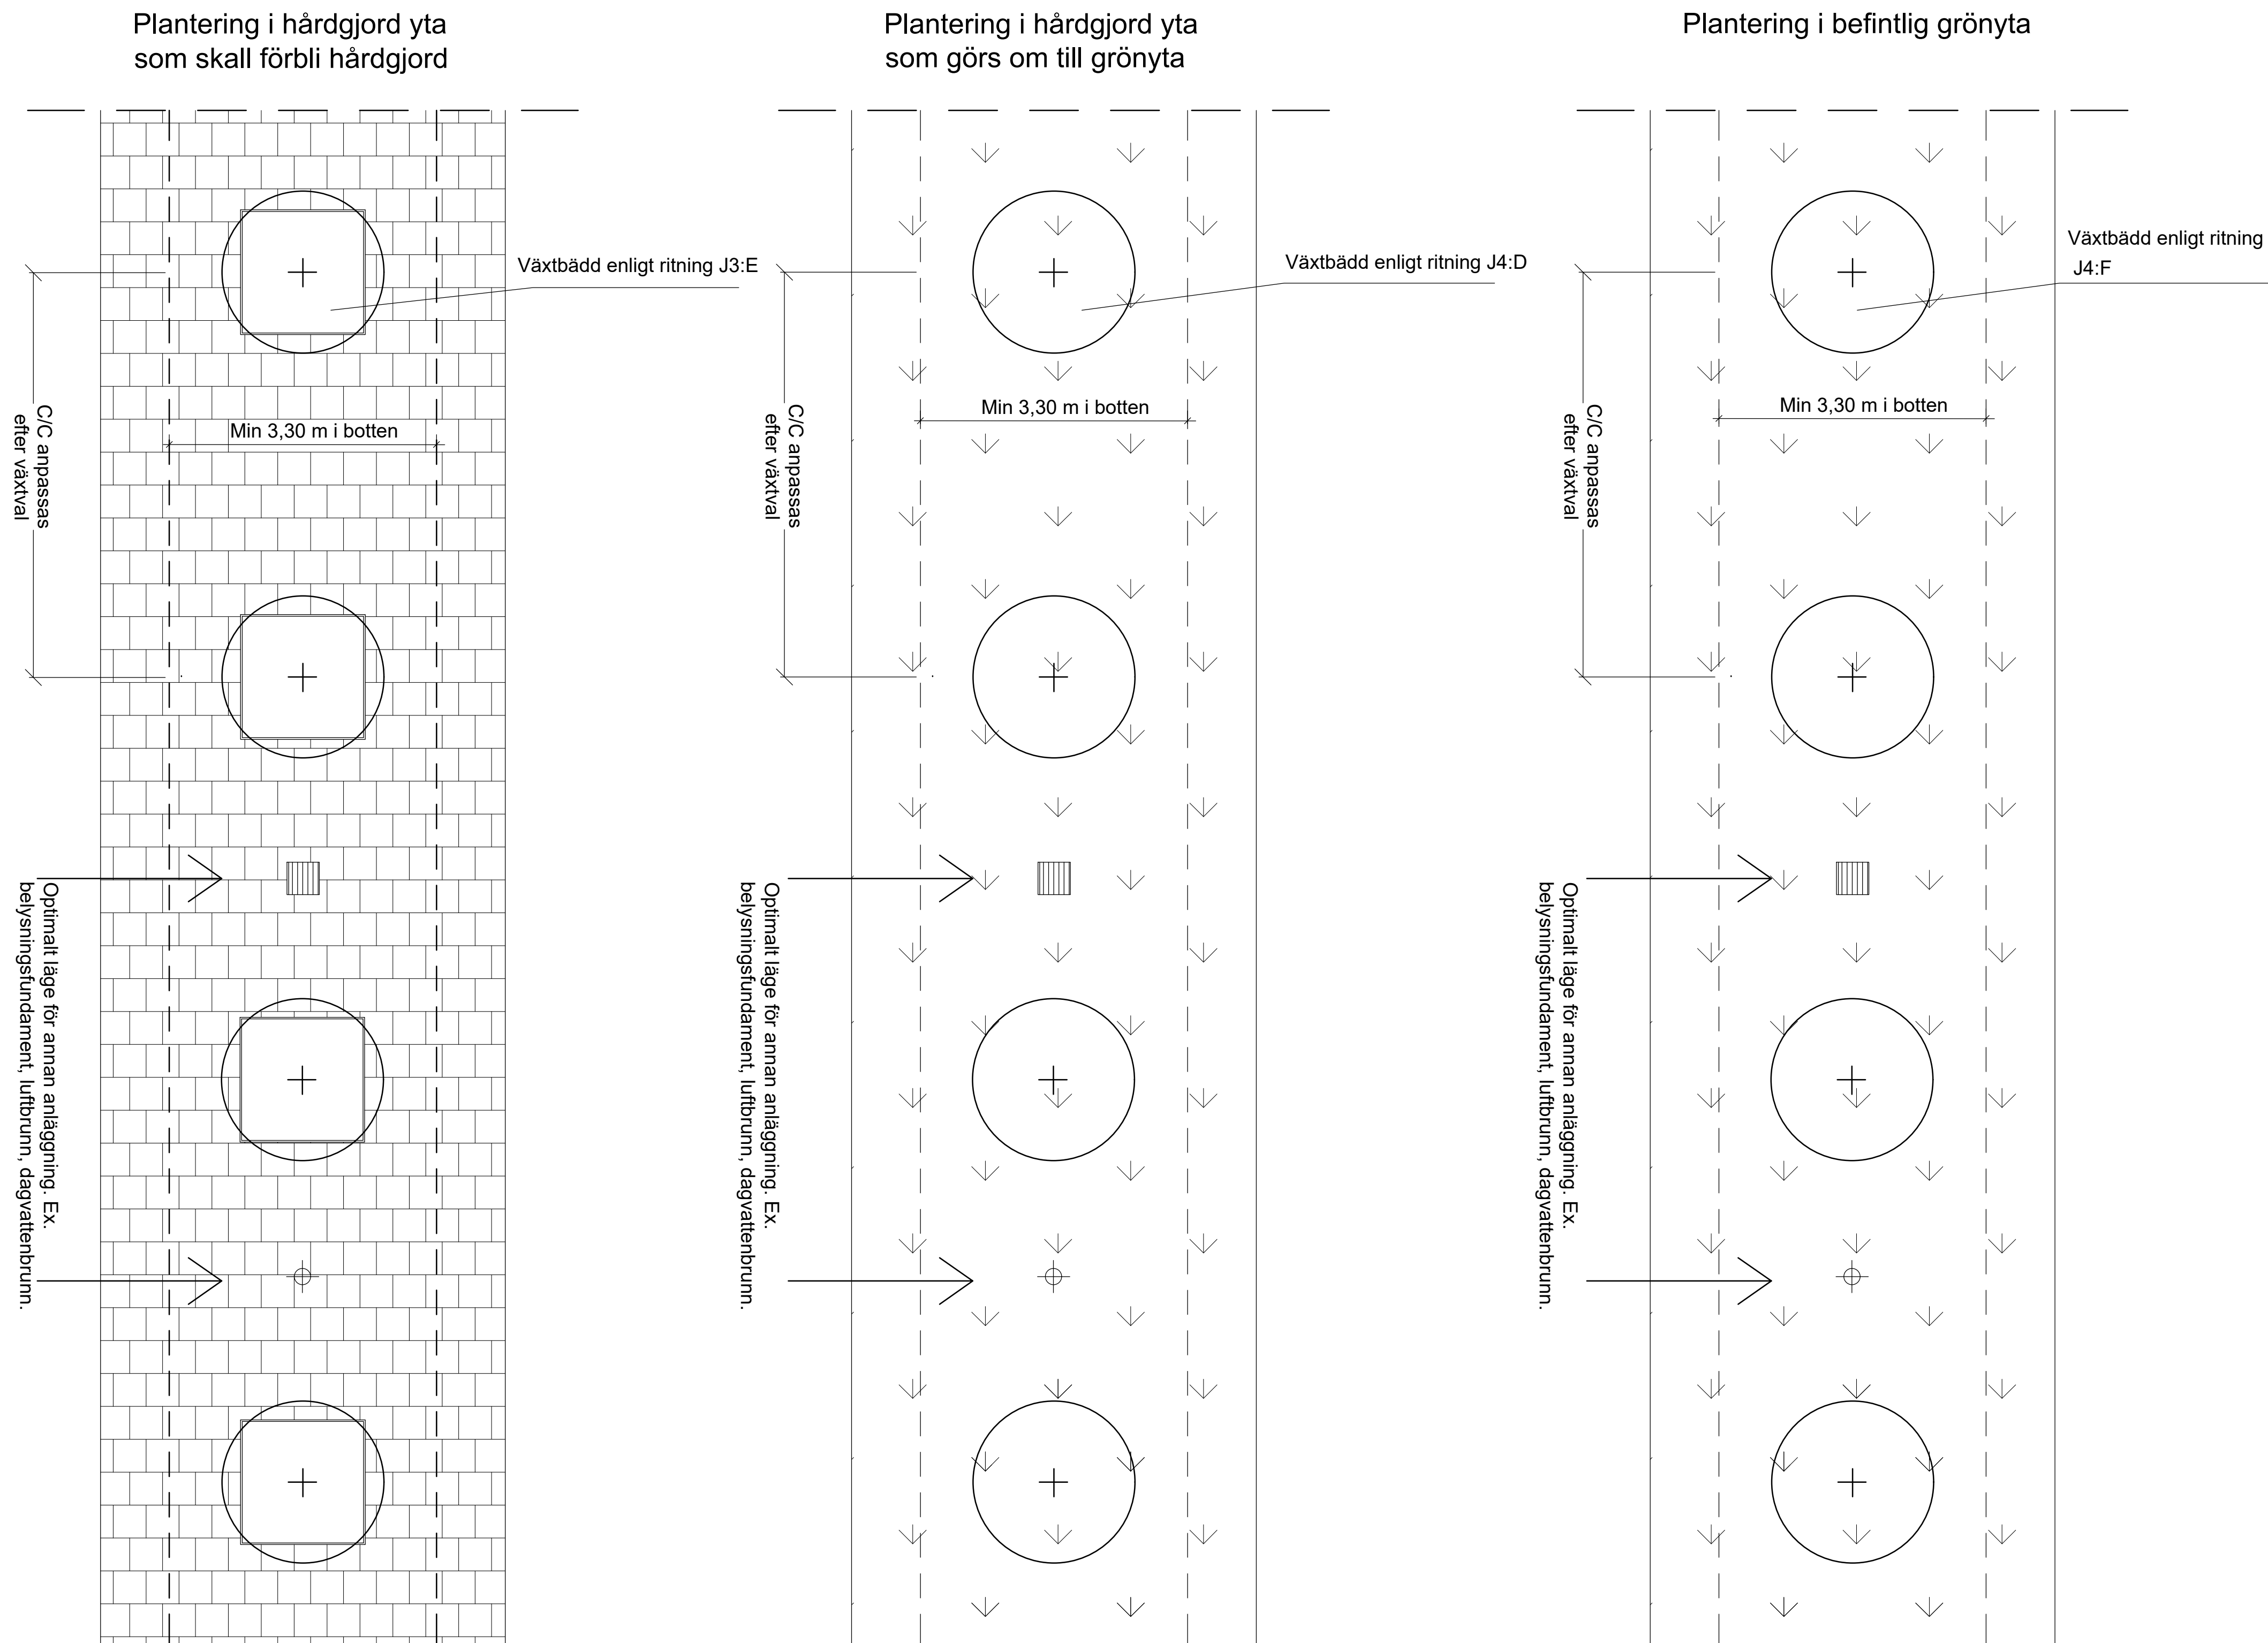

PLAN
SKALA 1:50 (A1)
MÄTT ANGES I M



Göteborgs
Stad

STANDARDRITNING
Sammanhängande växtbäddar för träd

Beslutad av Avdelning: Planering och investering		Ansvarig Enhet: Projektledning 1		FORMAT: A1	SKALA: 1:50	RITNINGNUMMER: J5	REV: E
--	--	----------------------------------	--	------------	-------------	-------------------	--------

Gäller fr.o.m. TH 2024.1