



Sektion J7

Plan

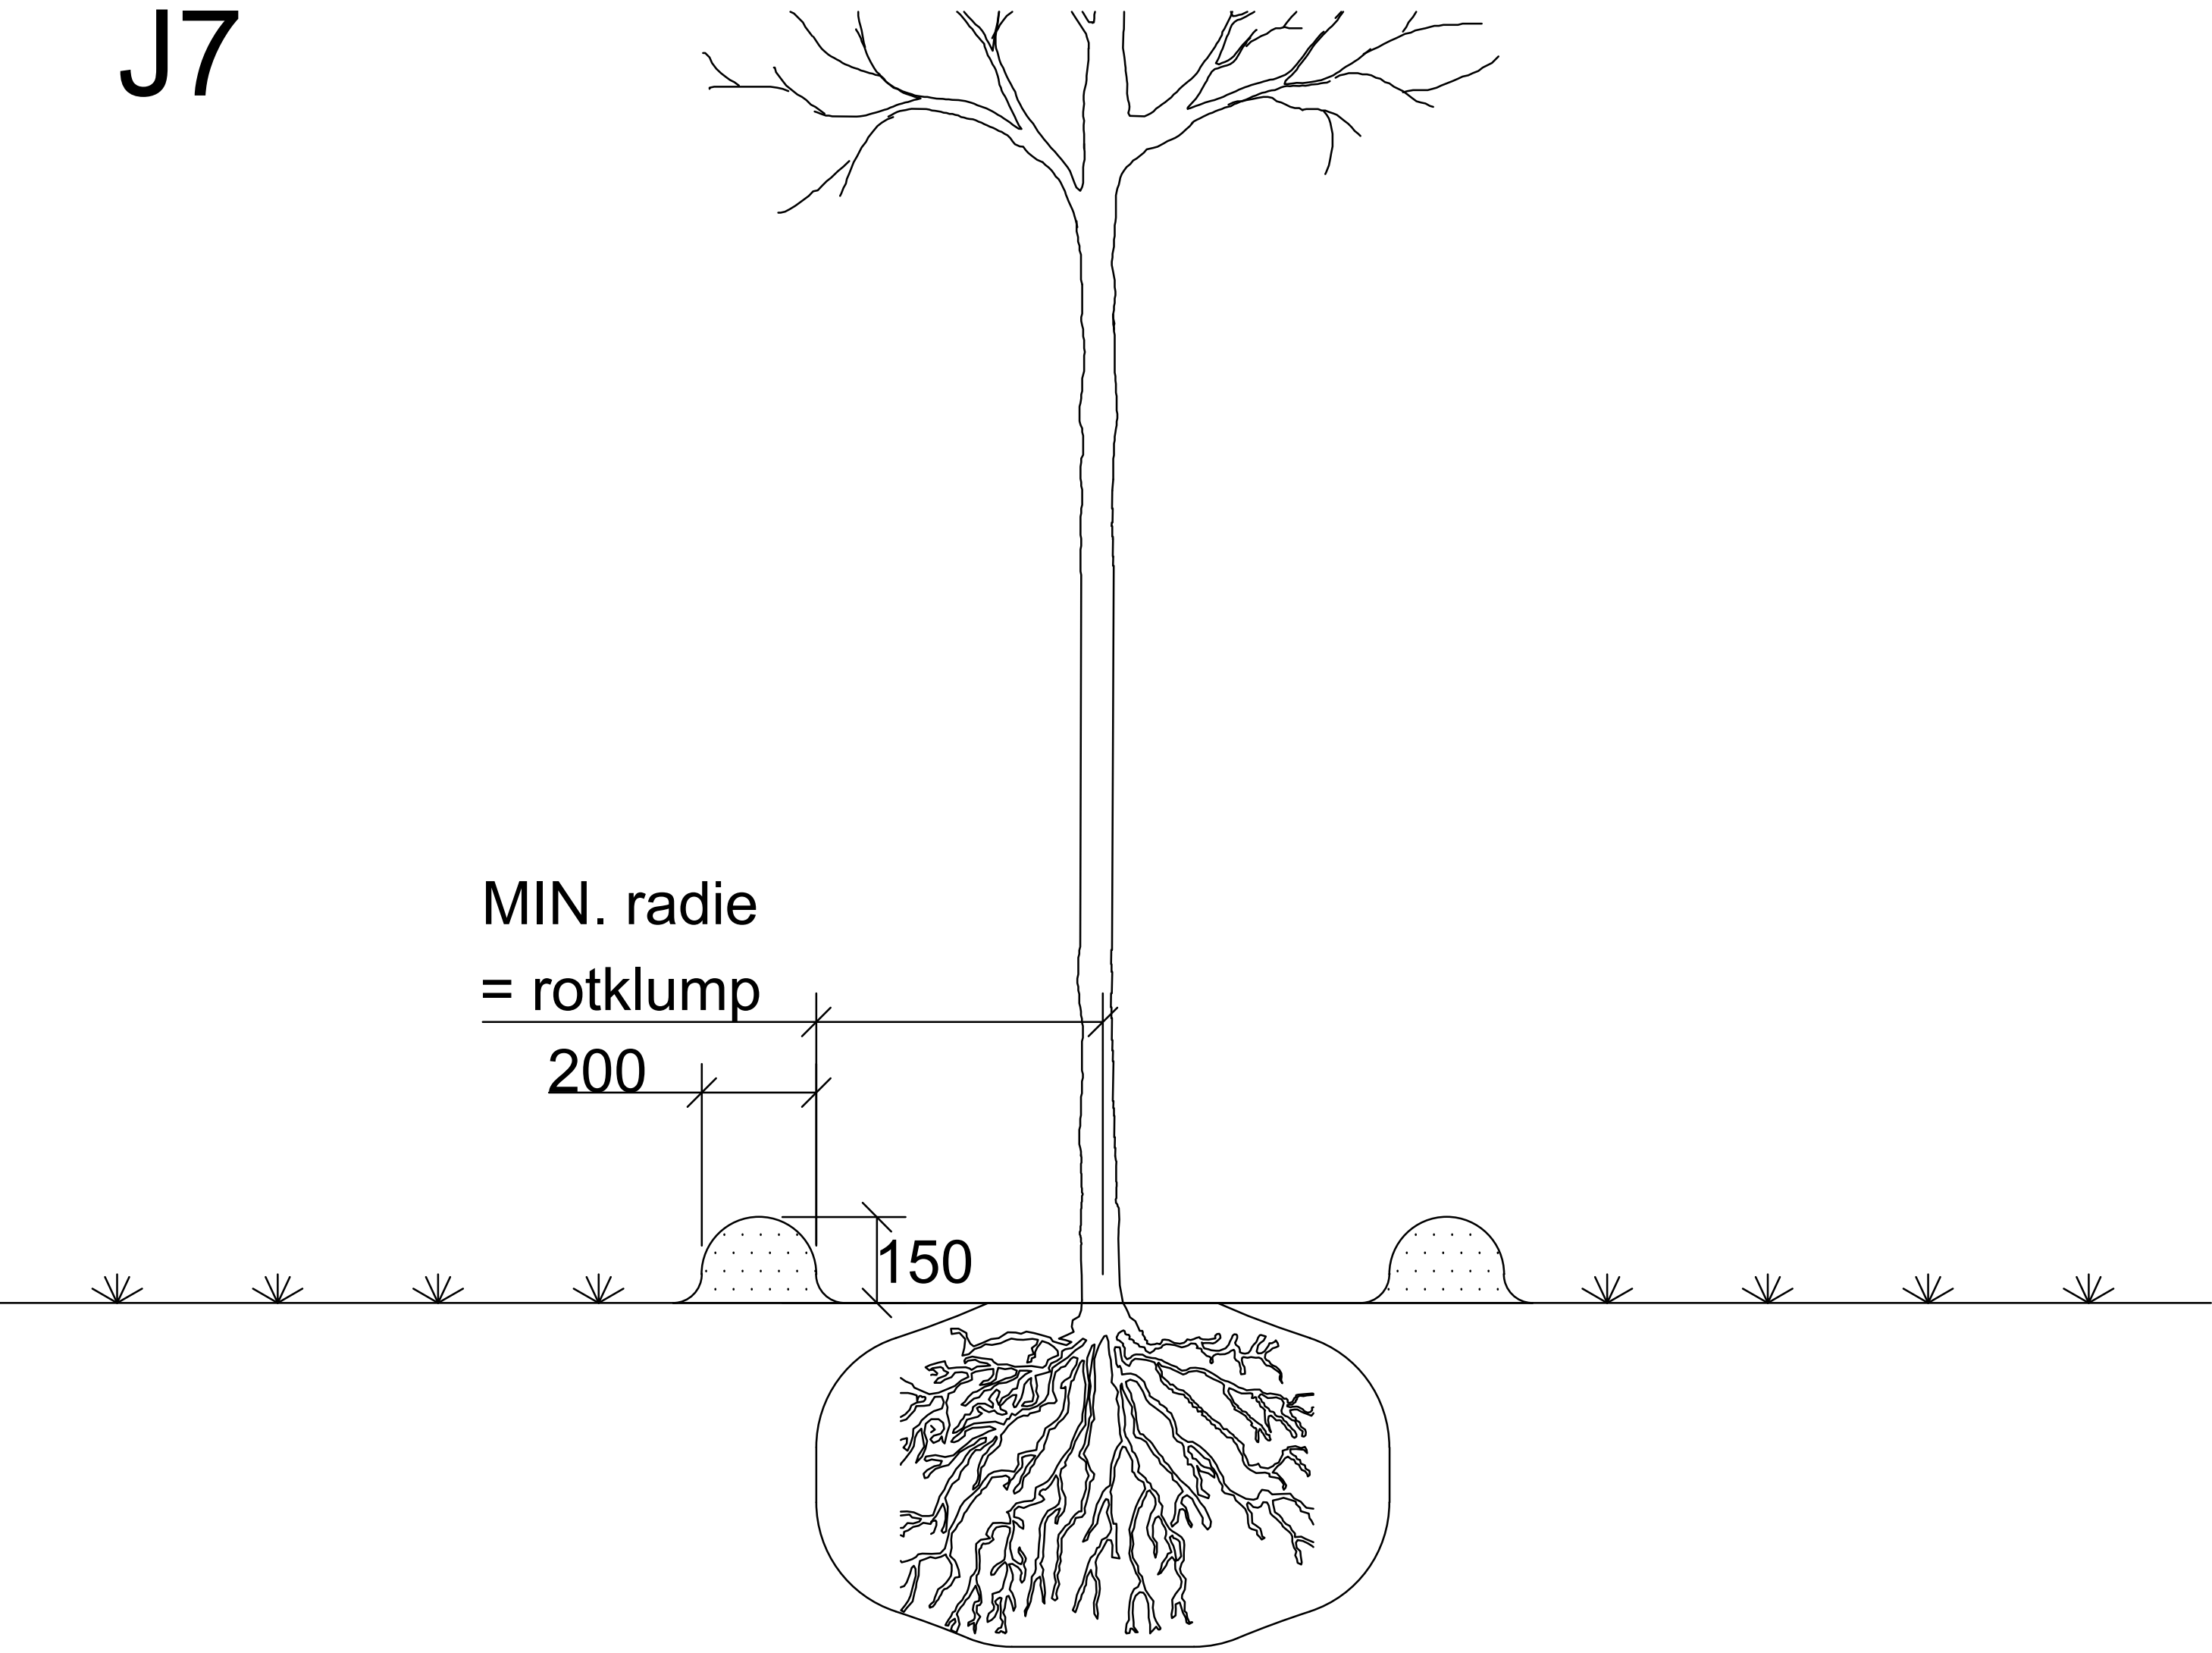

Invallning planas ut efter 3 år.
Därefter påförs marktäckning på
ytan närmast trädet, se
beskrivning 13QD.

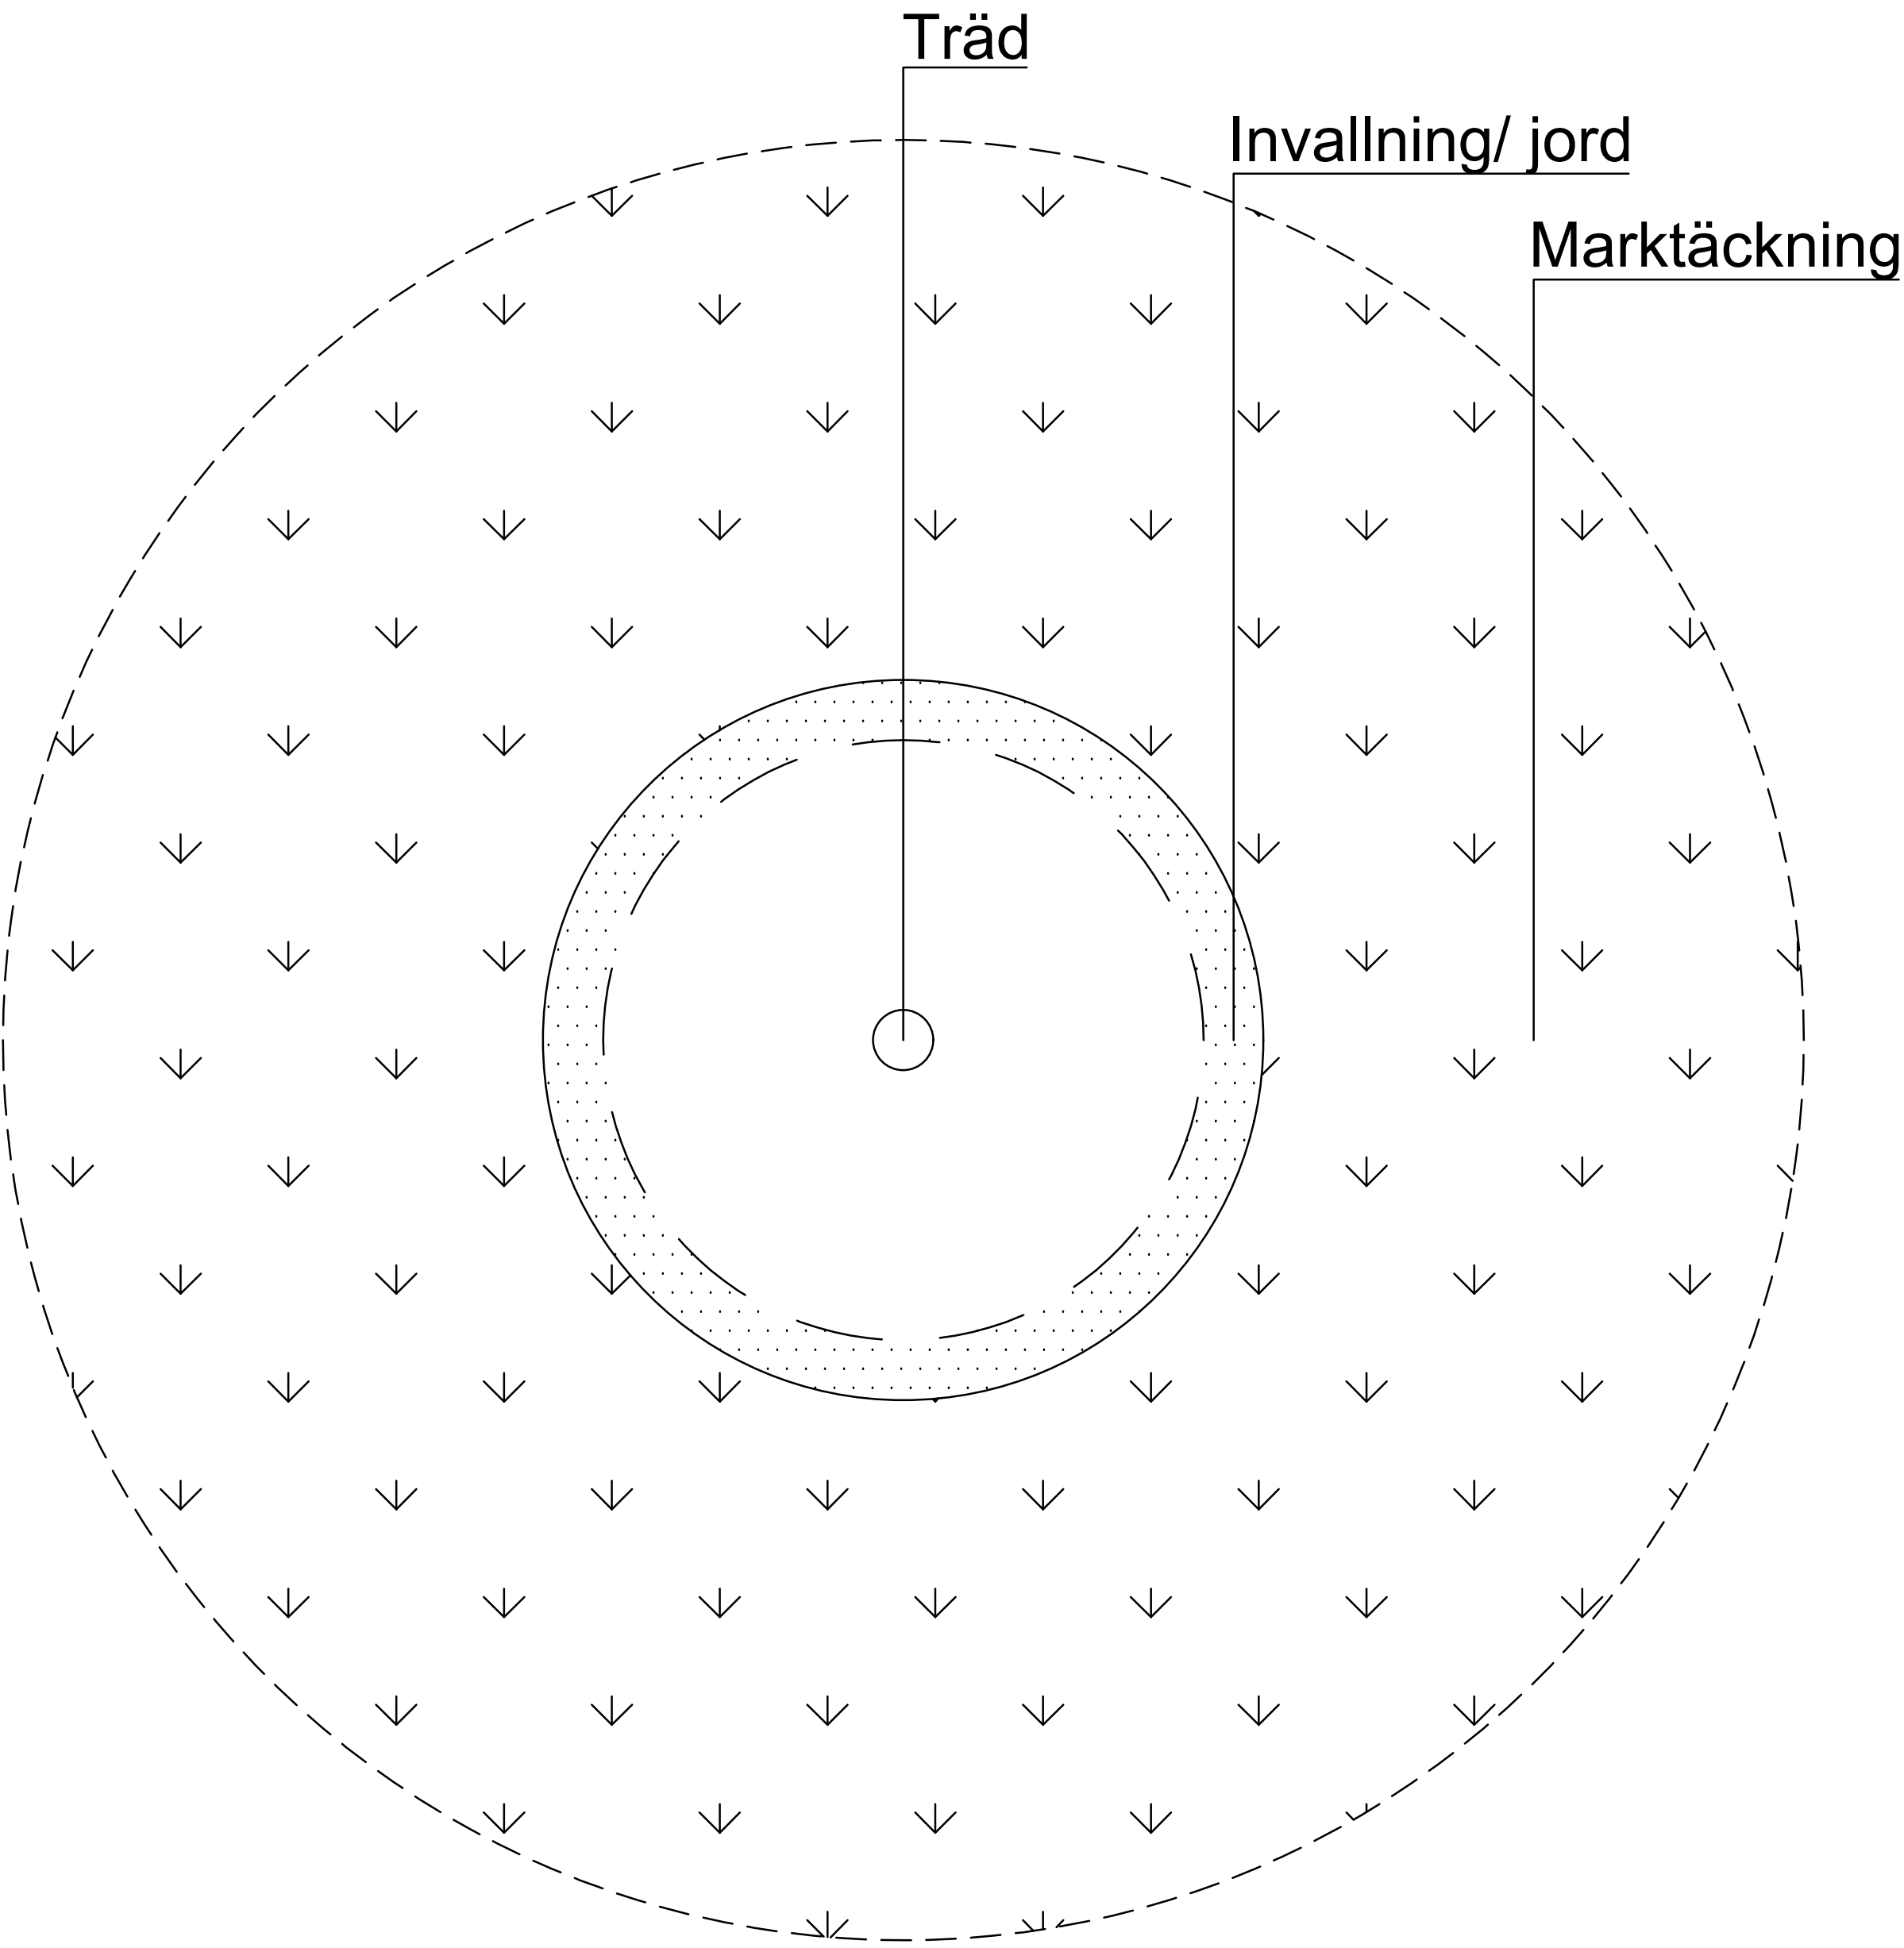

UTSKRIFTSDATUM: 2023-10-12 08:48:03
FILNAMN: X:\GÖTEBORG\706360 - A JOURHÅLLNING AV TEKNISK HANDBOK -46023-1\4_PROJEKTDOKUMENT\REDIGERA RITNINGAR\INFÖR UPPDATERING 2023\2TH 2023-2 - J7-CDWG
UTSKRIVEN AV: JOANNA RYDLÖV

		STANDARDRITNING	
Göteborgs Stad		Vattningvall för träd	
Stadsmiljöförvaltningen		Jordmaterial och växtbäddar	
Beslutad av	Avdelning:	Ansvarig Enhet:	Gäller fr.o.m
Planering och investering	Projektledning 1	TH 2023.2	REV
FORMAT	SKALA	RITNINGNUMMER	
A1	-	J7	C