



Sektion A4:E

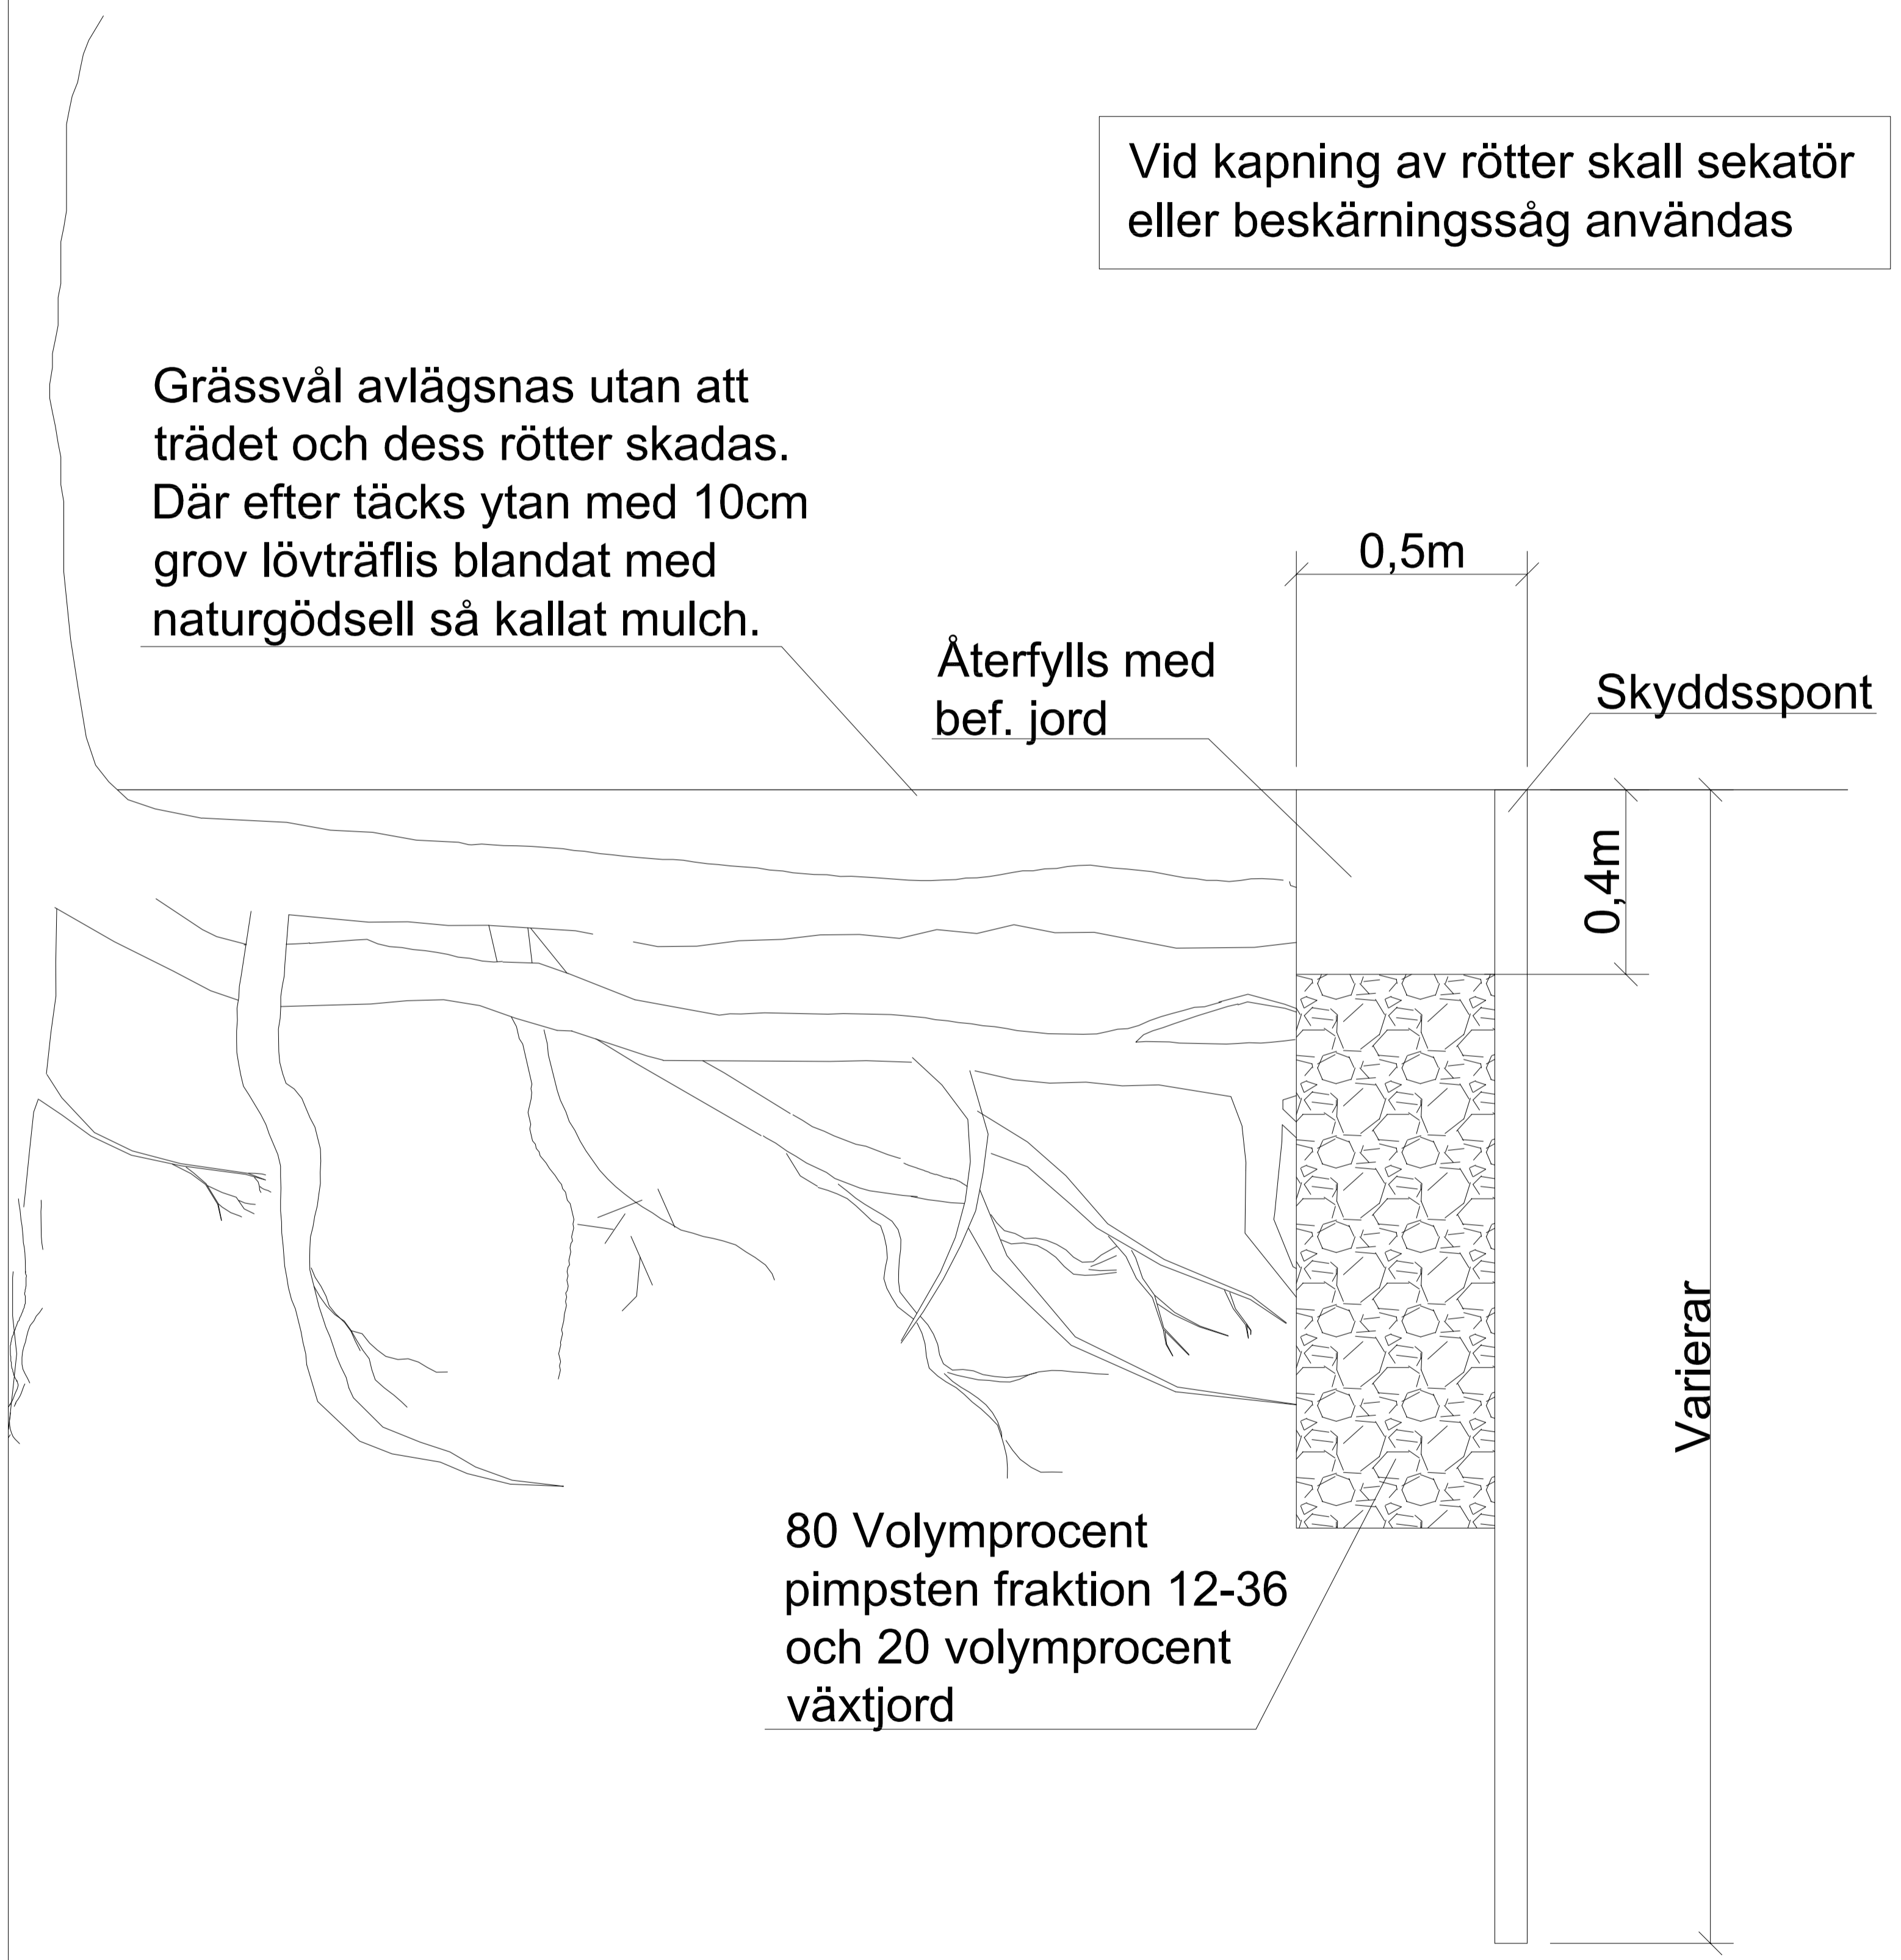

Detalj Skyddsspont

 

UTSKRIFTSDATUM: 2017-09-12 12:26:50
 FILNAMN: I:\FORVALTNING\PLANERING\PROJEKT\BES\PROJEKT UTREDNING\TEKNISK HANDBOK TRAD 2016\UB\TH\NY DWG\A4EDWG
 UTSKRIVEN AV: BJÖRN GUNNARSSON

Rev litt	Antal rev	Rev datum	Rev omfattning	Verkens rev datum	Rev goakänd
HANDLAGGARE J. Blomqvist			VERIFIERAD B.G	Göteborgs Stad Park- och naturförvaltningen	
DWG-FIL A4E			RITAD/KONSTR B.G	STANDARDRITNING SKYDD AV TRÄD – SKYDDSSPONT	
GODKÄND GÖTEBORG 17-10-16			OBJEKTSNR	RITNINGSNR A 4 : E	REV A