


Sektion J3:A

Typ "innerstaden"

Storlek stålcylinder

Träd med stamomfång < 35cm = stålcylinder Ø 1200mm
 Träd med stamomfång > 35cm = stålcylinder Ø 1600mm
 Träd med stamomfång > 45cm = stålcylinder Ø 2000mm

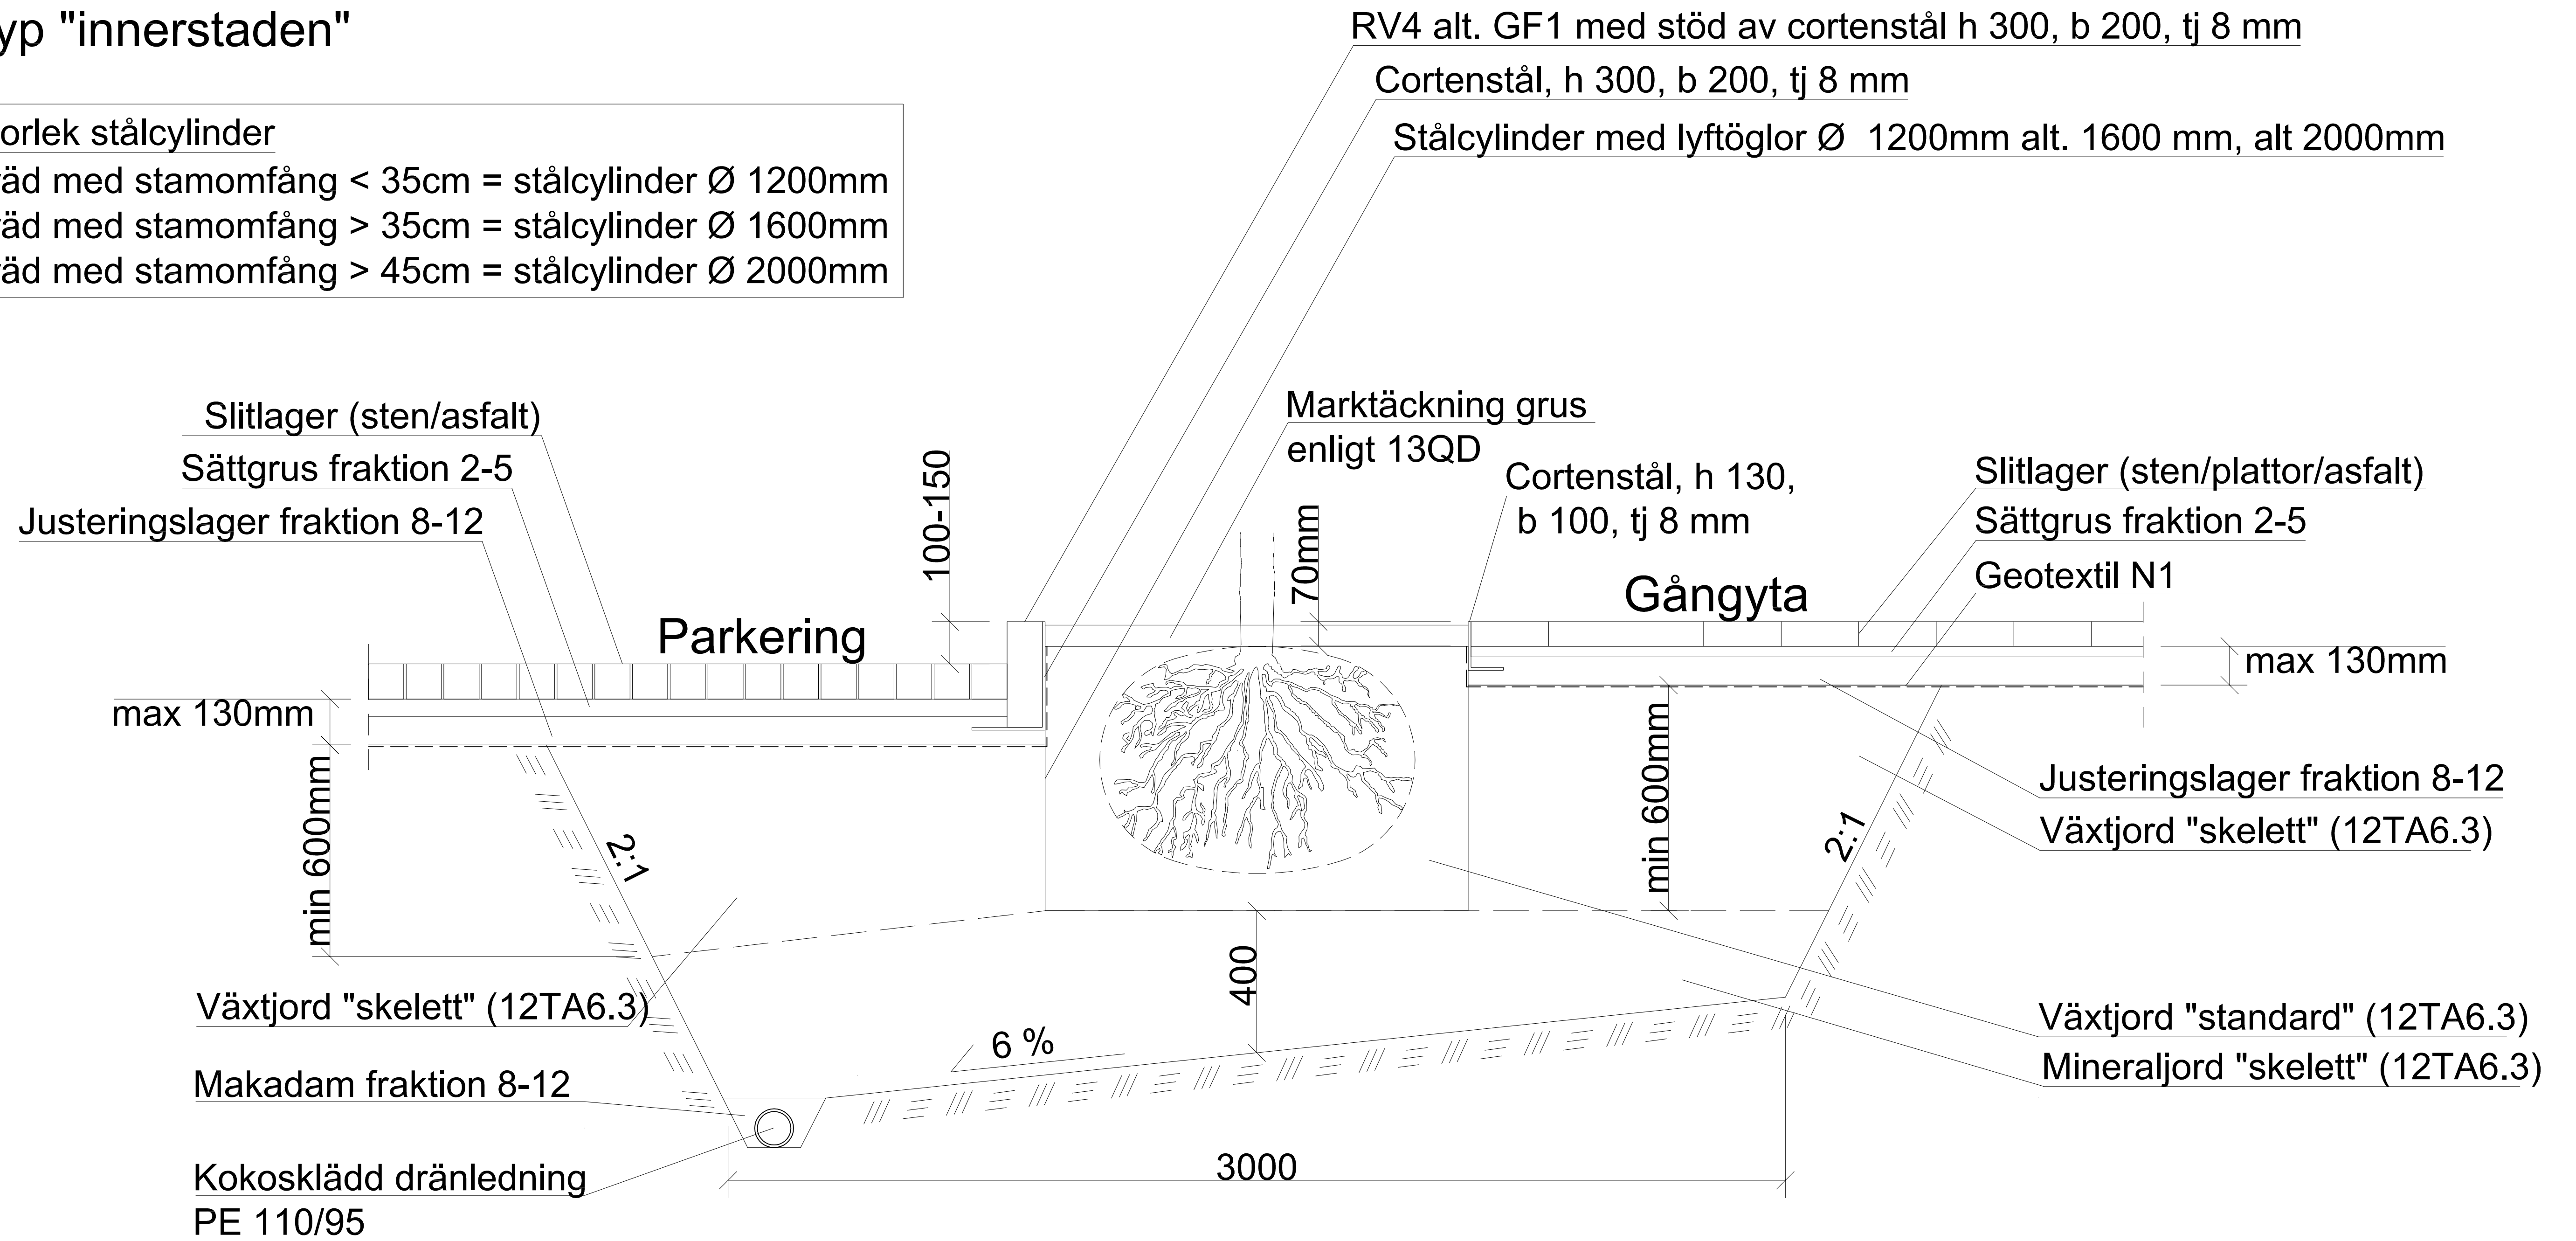

Rev litt	Antal rev	Rev datum	Rev omfattning	Verkens rev datum	Rev gokänd
 Göteborgs Stad Park- och naturförvaltningen					
STANDARDDRITNING VÄXTBÄDD FÖR TRÄD I HÄRDGJORD YTA					
JORDMATERIAL OCH VÄXTBÄDDAR					
HANDLÄGGARE J. Blomqvist		VERIFIERAD B.G		HAFT DEL	
DWG-FIL J3A		RITAD/KONSTR B.G		DNR	
GODKÄND GÖTEBORG 17-10-16		SKALA		OBJEKTSNR	
				RITNINGSNR J3:A	
				REV A	