



ALTERNATIV 1

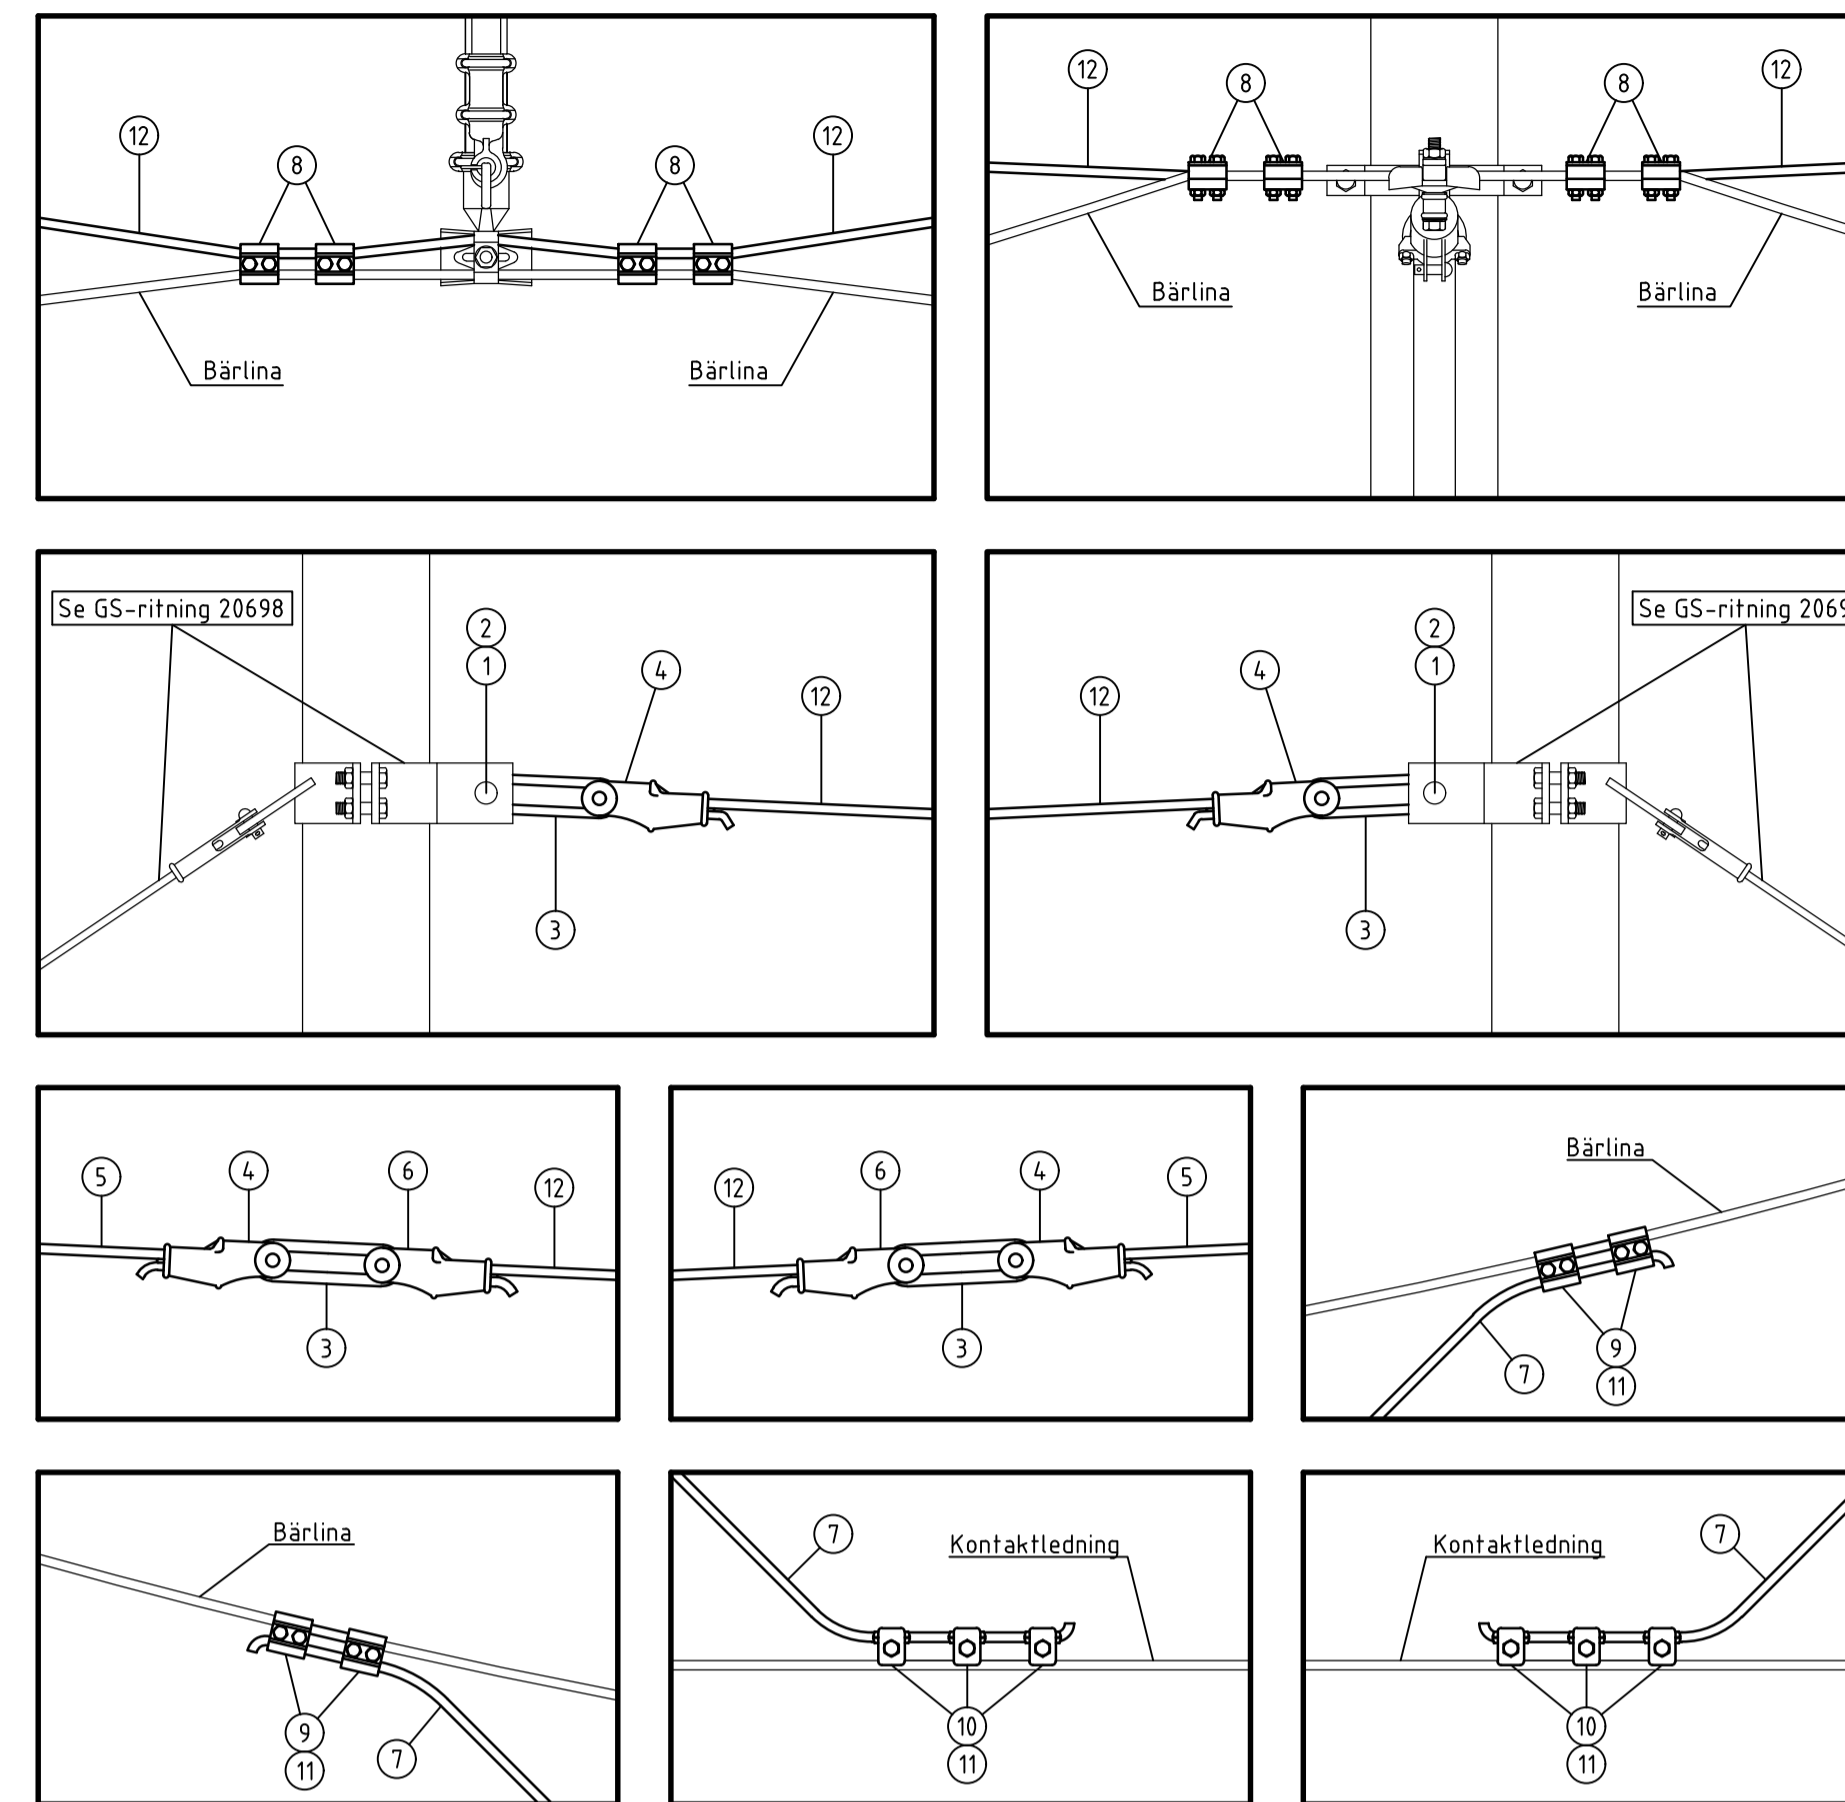

ALTERNATIV 2

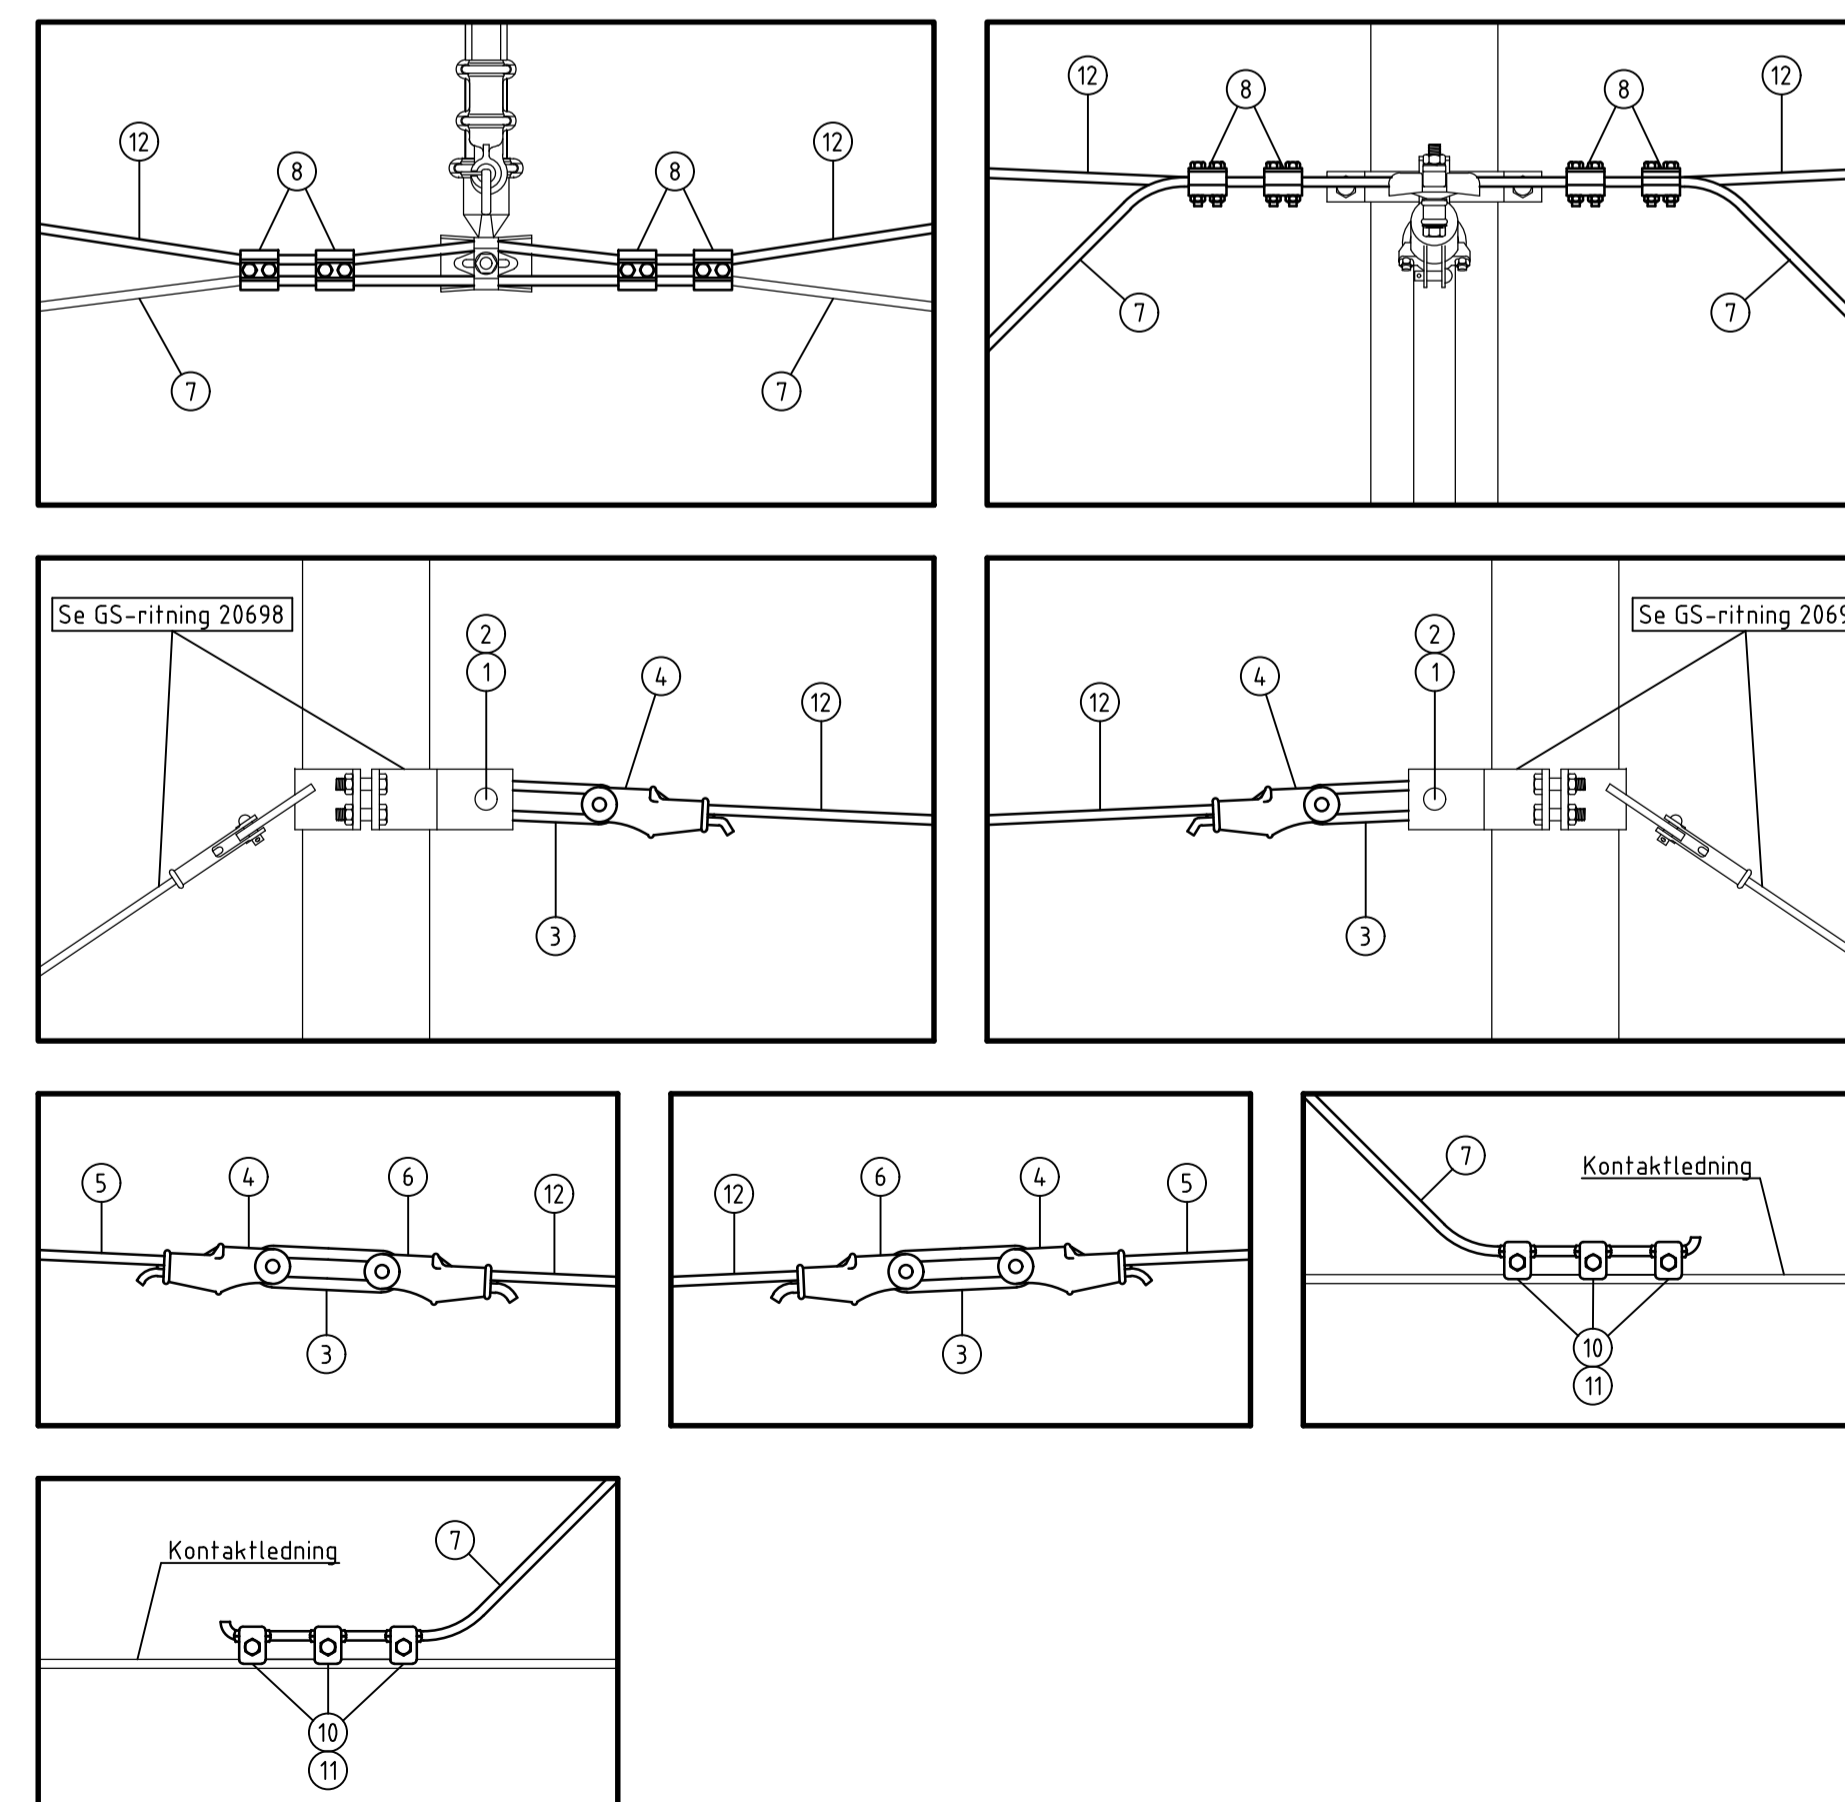

MATERIAL FÖR MITTPUNKTSAVANKRING

ALTERNATIV 1		Anmärkning	Antal
1	Pinnbult		2 st
2	Saxpinne		4 st
3	Slingsisolator 2000 kg		4 st
4	Kilklamma		4 st
	Tvåhålskil		4 st
5	Wire 10 mm		2 st
6	Kilklamma		2 st
	Enhålskil		2 st
7	Kopparwire 120 mm ²		2 x 8 m
8	Anslutningsklamma (avspänningslina - bärlina)		4 st
9	Anslutningsklamma (bärlina - kopparwire)		4 st
10	Anslutningsklamma (kopparwire - kontaktledning)		6 st
11	Skyddshylsa till kopparwire		10 st
12	Avspänningslina (bärlina)		1 st

Längden på wire 10 mm (5) och på avspänningslina (12) anpassas på plats.

MATERIAL FÖR MITTPUNKTSAVANKRING

ALTERNATIV 2		Anmärkning	Antal
1	Pinnbult		2 st
2	Saxpinne		4 st
3	Slingsisolator 2000 kg		4 st
4	Kilklamma		4 st
	Tvåhålskil		4 st
5	Wire 10 mm		2 st
6	Kilklamma		2 st
	Enhålskil		2 st
7	Kopparwire 120 mm ²		16 m
8	Anslutningsklamma (avspänningslina - kopparwire)		4 st
9	Anslutningsklamma (bärlina - kopparwire)		-
10	Anslutningsklamma (kopparwire - kontaktledning)		6 st
11	Skyddshylsa till kopparwire		10 st
12	Avspänningslina (bärlina)		1 st

Längden på wire 10 mm (5) och på avspänningslina (12) anpassas på plats.