
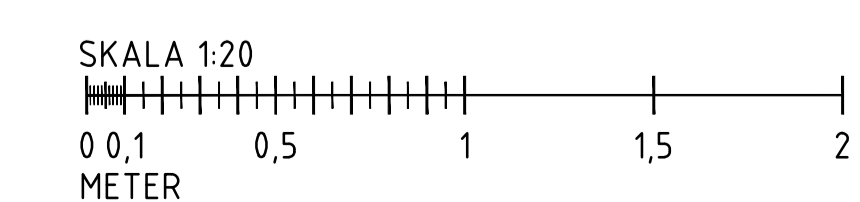


MATERIAL FÖR MATARPUNKT

MATERIAL	ANMÄRKNING	ANTAL
① Ventilavledare		1 st.
② Hållare för ventilavledare	Se standardritning 20766	1 st.
③ Fränskiljare		1 st.
④ Isolator		3 st.
⑤ Hållare för fränskiljare	Se standardritning 20757	1 st.
⑥ Övre rör till stängmanöver		1 st.
⑦ Distansstång M10 L=75mm		2 st.
⑧ Stångförare		3 st.
⑨ Hållare för distansstång	Se standardritning 20759	3 st.
⑩ Klämfäste till stängmanöver		1 st.
⑪ Länkstykke till stängmanöver		1 st.
⑫ Undre rör till stängmanöver		1 st.
⑬ Klämfäste till manöverhandtag		1 st.
⑭ Manöverhandtag		1 st.
⑮ Hållare för manöverhandtag	Se standardritning 20761	1 st.
⑯ Textskylt	Se standardritning 20746	1 st.
⑰ Distansstång M10 L=70mm		1 st.
⑱ Kabel RK 120 mm ²		1 st.
⑲ Kabel MK 50 mm ² (gul/grön)		1 st.
⑳ Matarkabel från likriktarstation		
㉑ Anslutningsklämma bärlina		2 st.
㉒ Anslutningsklämma kontaktledning		2 st.
㉓ Korrosionsskyddstejp Nitto 51 75 cm bred (grå)		rulle.
㉔ Fästband med lås i rostfritt stål		cirka 8 st.
㉕ Skarvhylsa 150-120 mm ²		1 st.
㉖ Kabelsko 120-10		1 st.
㉗ Kabelsko 120-12		3 st.
㉘ Kabelsko 120-16		3 st.
㉙ Kabelsko 500 -16 (övergång från aluminium till koppar)		1 st.
㉚ Mastring för kabelstege	Se standardritning 21251	1 st.
㉛ Kabelstege	WIBE E11 201 20	3250 mm.
㉜ Hållare för kabelstege	WIBE E11 229 65	4 st.
㉝ Kabelhållare	WIBE E11 229 12	7 st.
	WIBE E11 229 14	7 st.
	WIBE E11 229 22	7 st.
Mellanlägg	WIBE E11 229 01	7 st.
	WIBE E11 229 02	7 st.
	WIBE E11 229 06	7 st.
㉞ Kabeltrumma	Se standardritning 21252	2 st.

Vid gaturlag monterar skyddslådor över anslutningarna vid räl se standardritning 20732

MINUSANSLUTNING SE STANDARDRITNING 21177

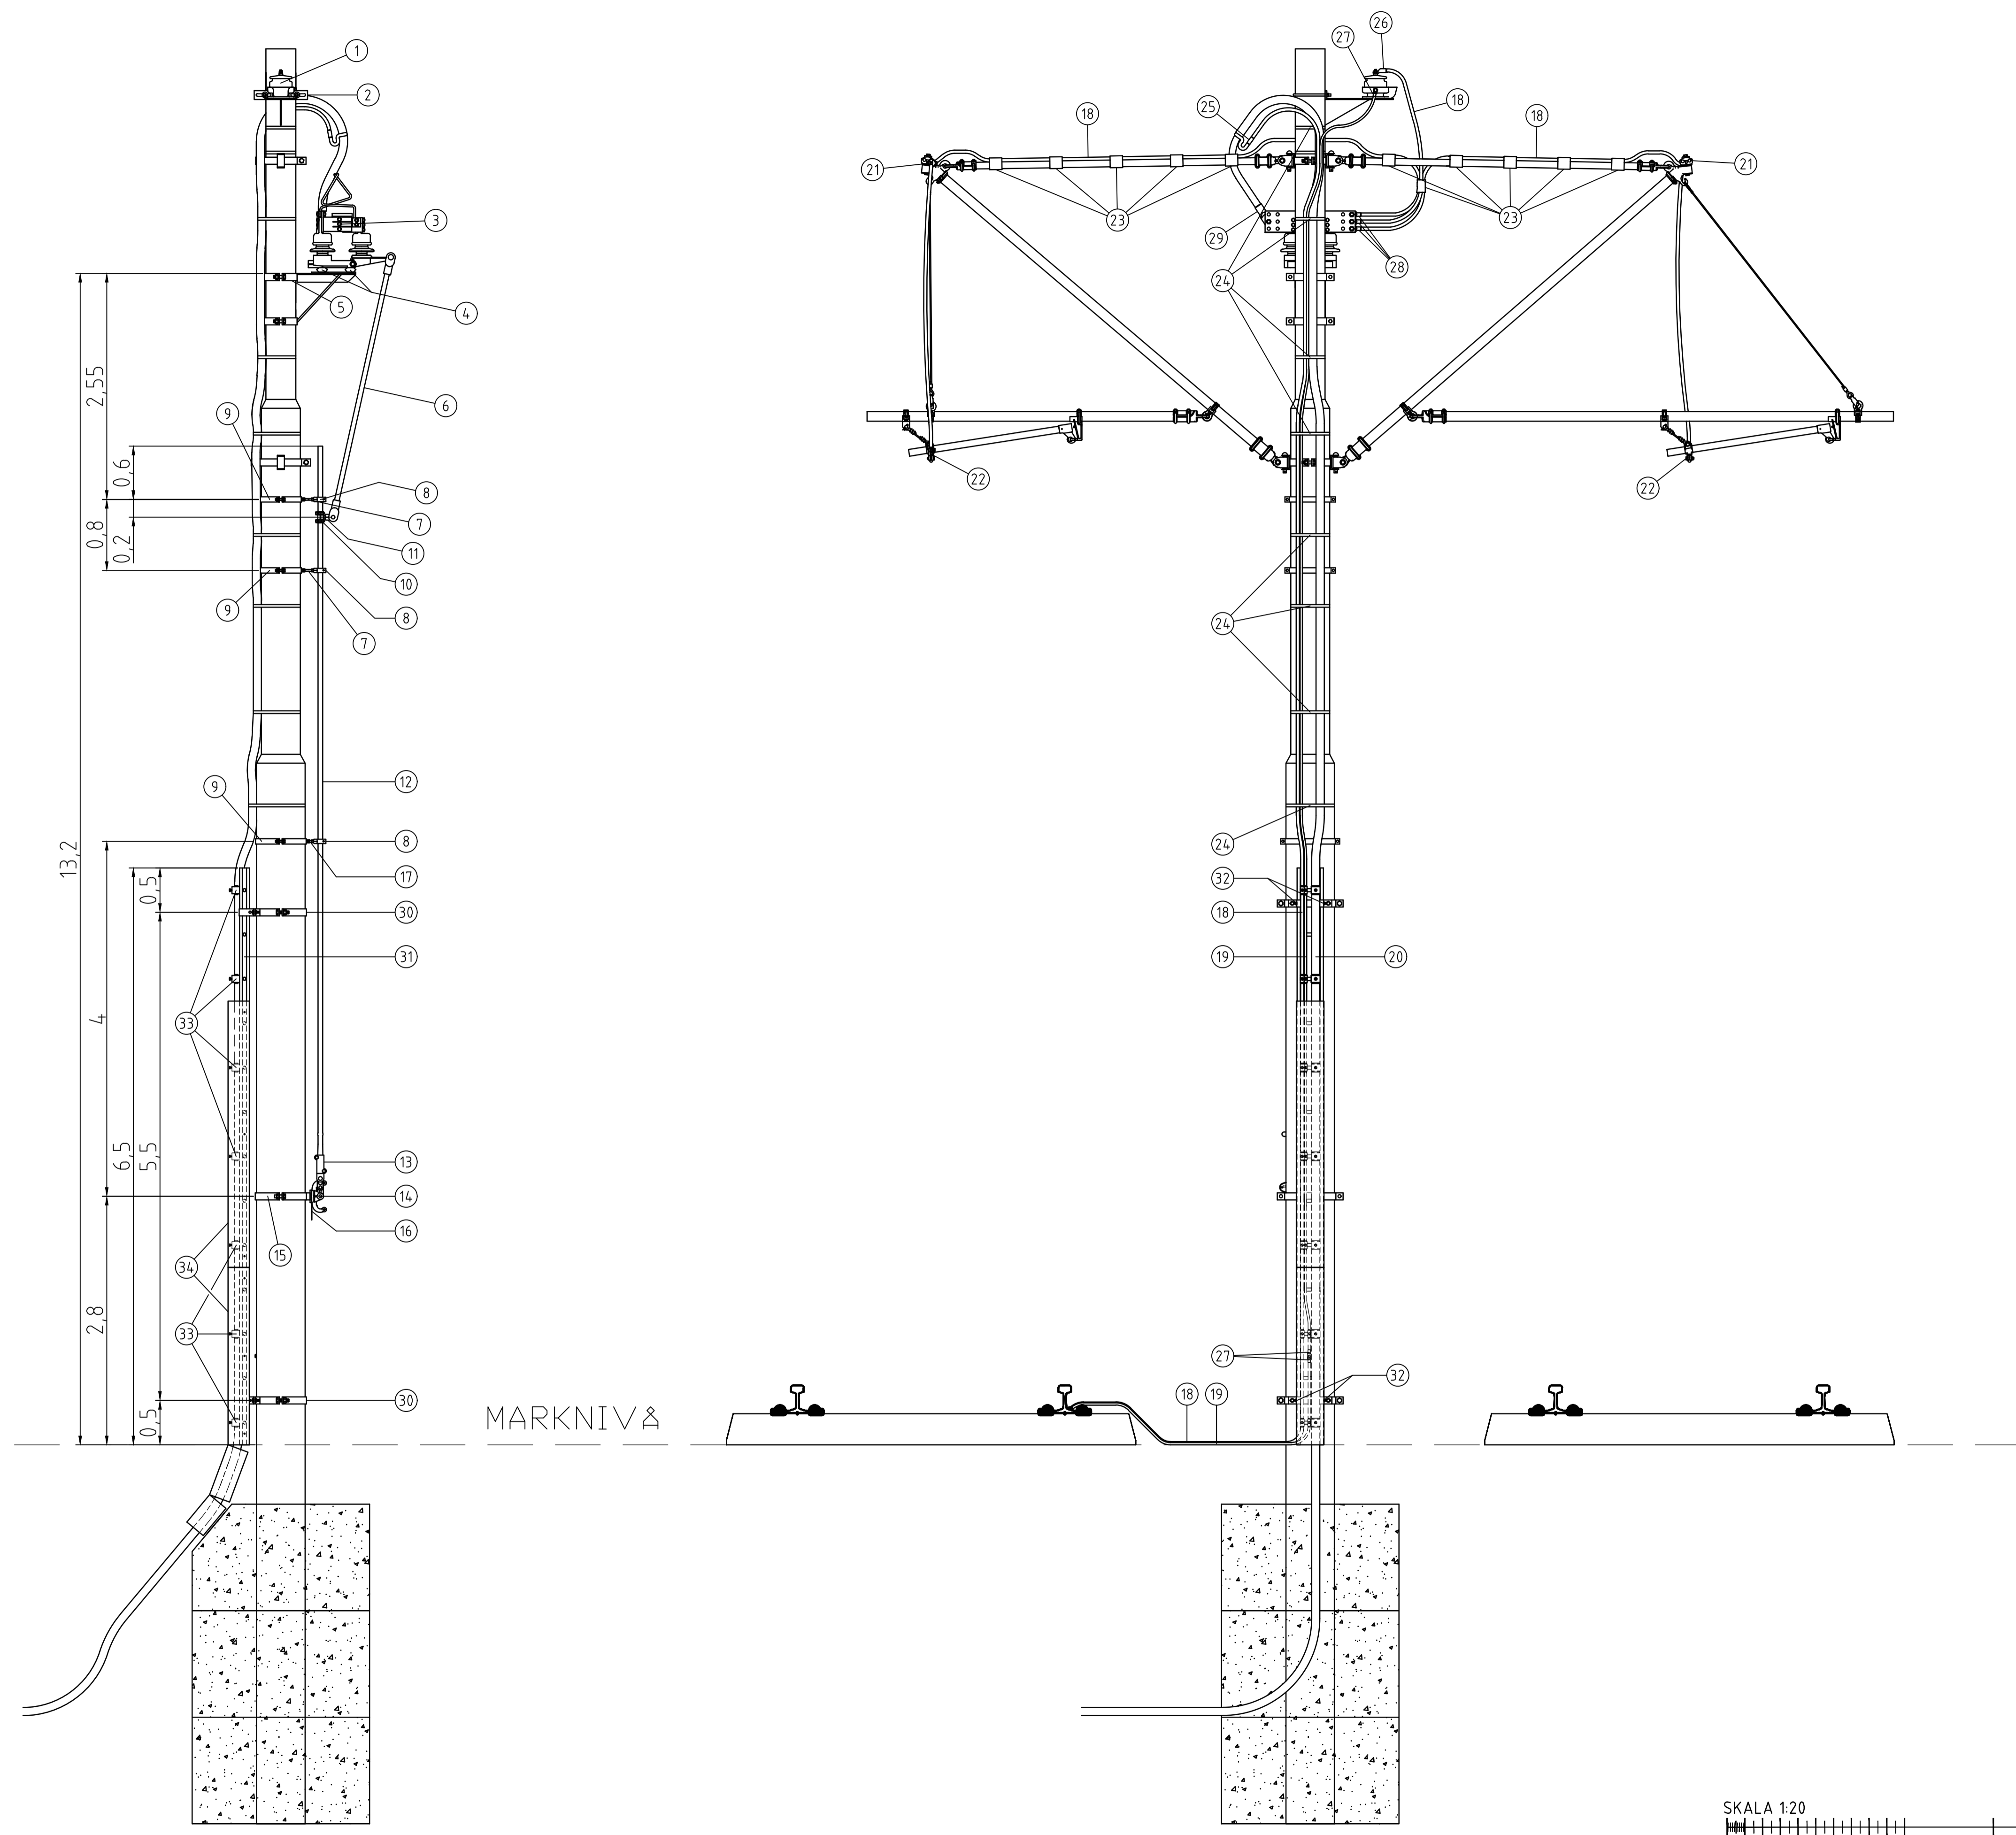

Göteborgs Stad
 Stadsmiljöförvaltningen
 Beslutad av Avdelning: Ansvärlig Enhet: Gata Spår
 Anläggningar och infrastruktur

STANDARDRITNING
 Anslutning till matarpunkt utan skåp
 Material

FORMAT: SKALA: RITNINGNUMMER: REV:
 A1 1:20 21176-1 D

Göller fr.o.m. TH 2023:2