


MARKNIVÅ

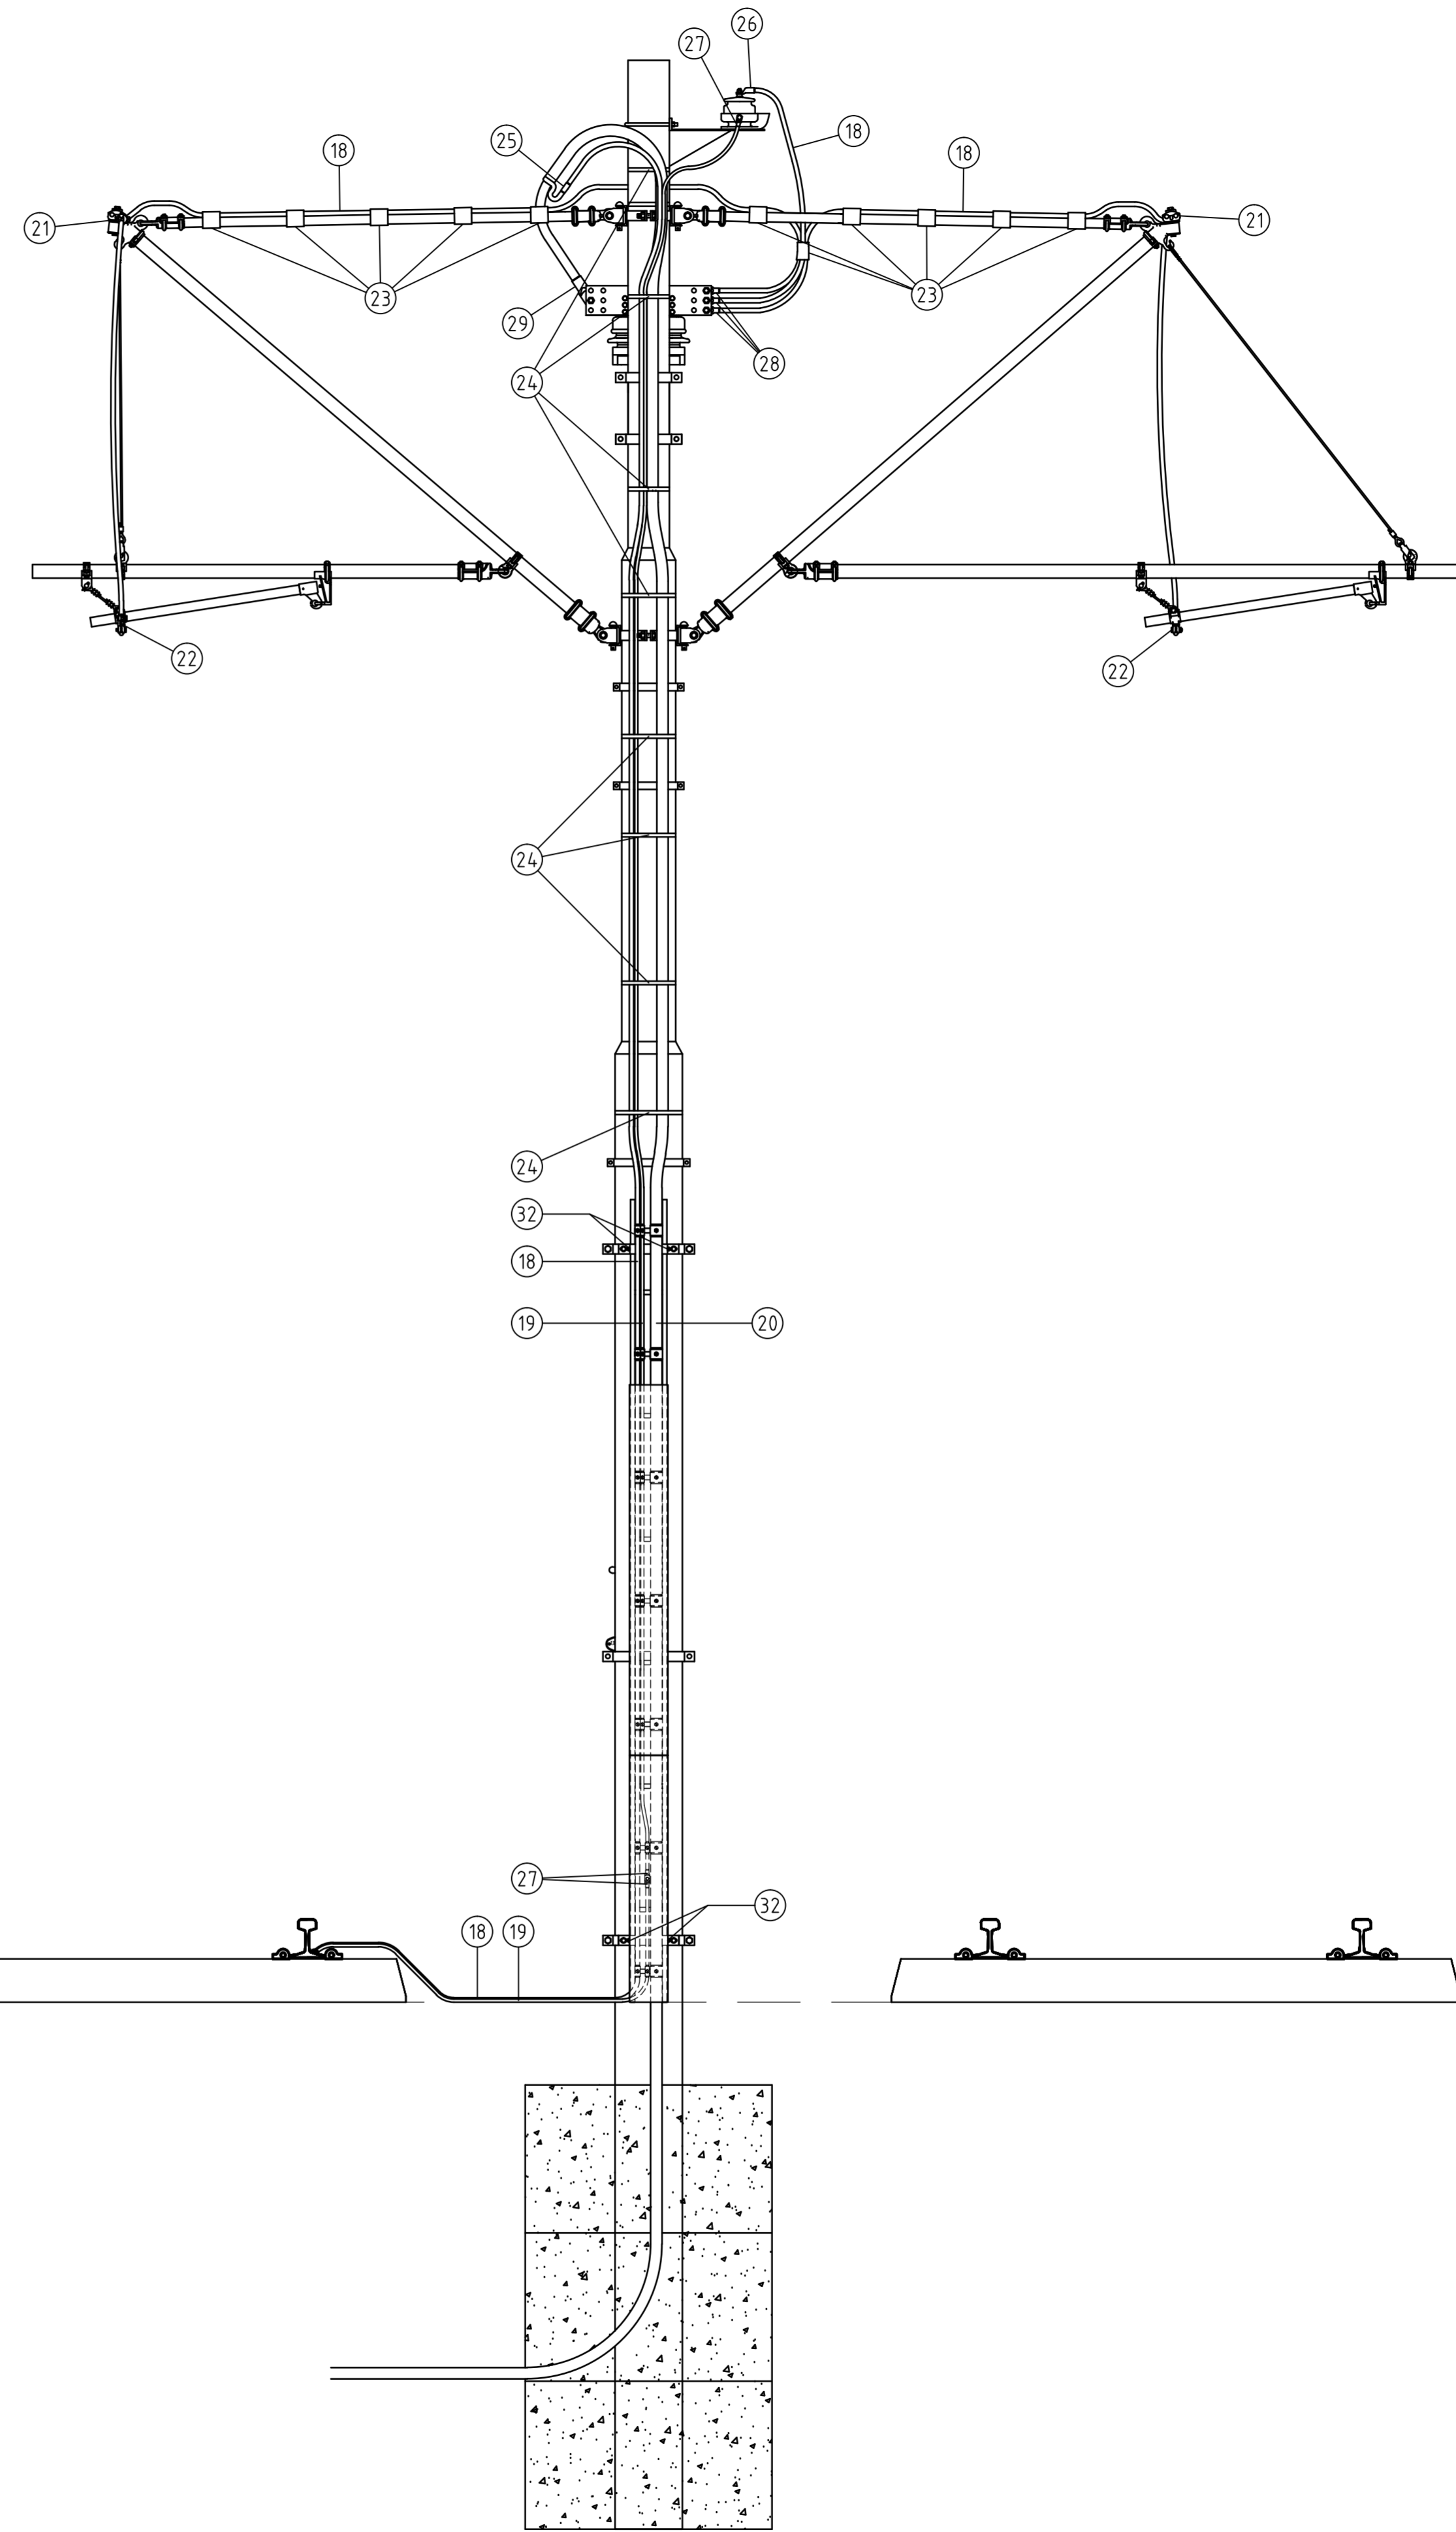

MATERIAL FÖR MATARPUNKT

MATERIAL	ANMÄRKNING	ANTAL
1	Ventilavledare	1 st.
2	Hållare för ventilavledare	Se standarddriftning 20766
3	Frånskiljare	1 st.
4	Isolator	3 st.
5	Hållare för frånskiljare	Se standarddriftning 20757
6	Övre rör till stängmanöver	1 st.
7	Distansstång M10 L=75mm	2 st.
8	Stängförare	3 st.
9	Hållare för distansstång	Se standarddriftning 20759
10	Klämfaste till stängmanöver	1 st.
11	Länkstycke till stängmanöver	1 st.
12	Undre rör till stängmanöver	1 st.
13	Klämfaste till manöverhandtag	1 st.
14	Manöverhandtag	1 st.
15	Hållare för manöverhandtag	Se standarddriftning 20761
16	Textskylt	Se standarddriftning 20746
17	Distansstång M10 L=70mm	1 st.
18	Kabel RK 120 mm ²	1 st.
19	Kabel MK 50 mm ² (gul/grön)	1 st.
20	Matarkabel från likriktarstation	2 st.
21	Anslutningsklämma bärlina	2 st.
22	Anslutningsklämma kontaktleddning	2 st.
23	Korrosionsskyddsstejp Nitto 51 75 cm bred (grå)	rulle
24	Fästband med lås i rostfritt stål	cirka 8 st.
25	Skarvhylsa 150-120 mm ²	1 st.
26	Kabelsko 120-10	1 st.
27	Kabelsko 120-12	3 st.
28	Kabelsko 120-16	3 st.
29	Kabelsko 500 -16 (övergång från aluminium till koppar)	1 st.
30	Mastring för kabelstege	Se standarddriftning 21251
31	Kabelstege	WIBE E11 201 20
32	Hållare för kabelstege	WIBE E11 220 65
33	Kabelhållare	WIBE E11 229 12
		WIBE E11 229 14
		WIBE E11 229 22
		WIBE E11 229 01
		WIBE E11 229 02
		WIBE E11 229 06
34	Kabeltrumma	Se standarddriftning 21252

Från	Till	Till
1	-	6
2	-	10
3	-	11
6	-	4 - 8
4	-	5 - 9
7	-	

Vid gatunål monteras skyddsådor över anslutningarna vid räl se standarddriftning 20732

MINUSANSLUTNING SE STANDARDDRIFTNING 21177

B	1	2011-09-01	Kabelstege med tillbehör		PAKA
A	1	2009-05-28	Materiallista		PAKA
Rev	Antal	Rev datum	Rev omfattning	Verdens	Rev
001				rev	godkämd

ATKINS
Atkins Sverige AB
Norrsköldsgatan 15
411 20 Göteborg
Tel: 031 761 9500
Fax: 031 761 9501
www.atkinsglobal.com

UPPRÄTTAD FÖR
Göteborgs Stad
Trafikkontoret

STANDARDDRIFTNING
Anslutning av matarpunkt
utan skåp

HANDLAGGARE	VERIFIERAD	HAFT DEL
J. Ström	PAKA	
DWG-FIL	BITAD/KONSTR	NR
21176	C. Andersson	
GÖRKÄND GÖTEBORG	SKALA	DIARENUMMER
09-02-16	1:20	21176
		RITINGSNR
		B