



Separat minusskåp för 1 matarpunkt

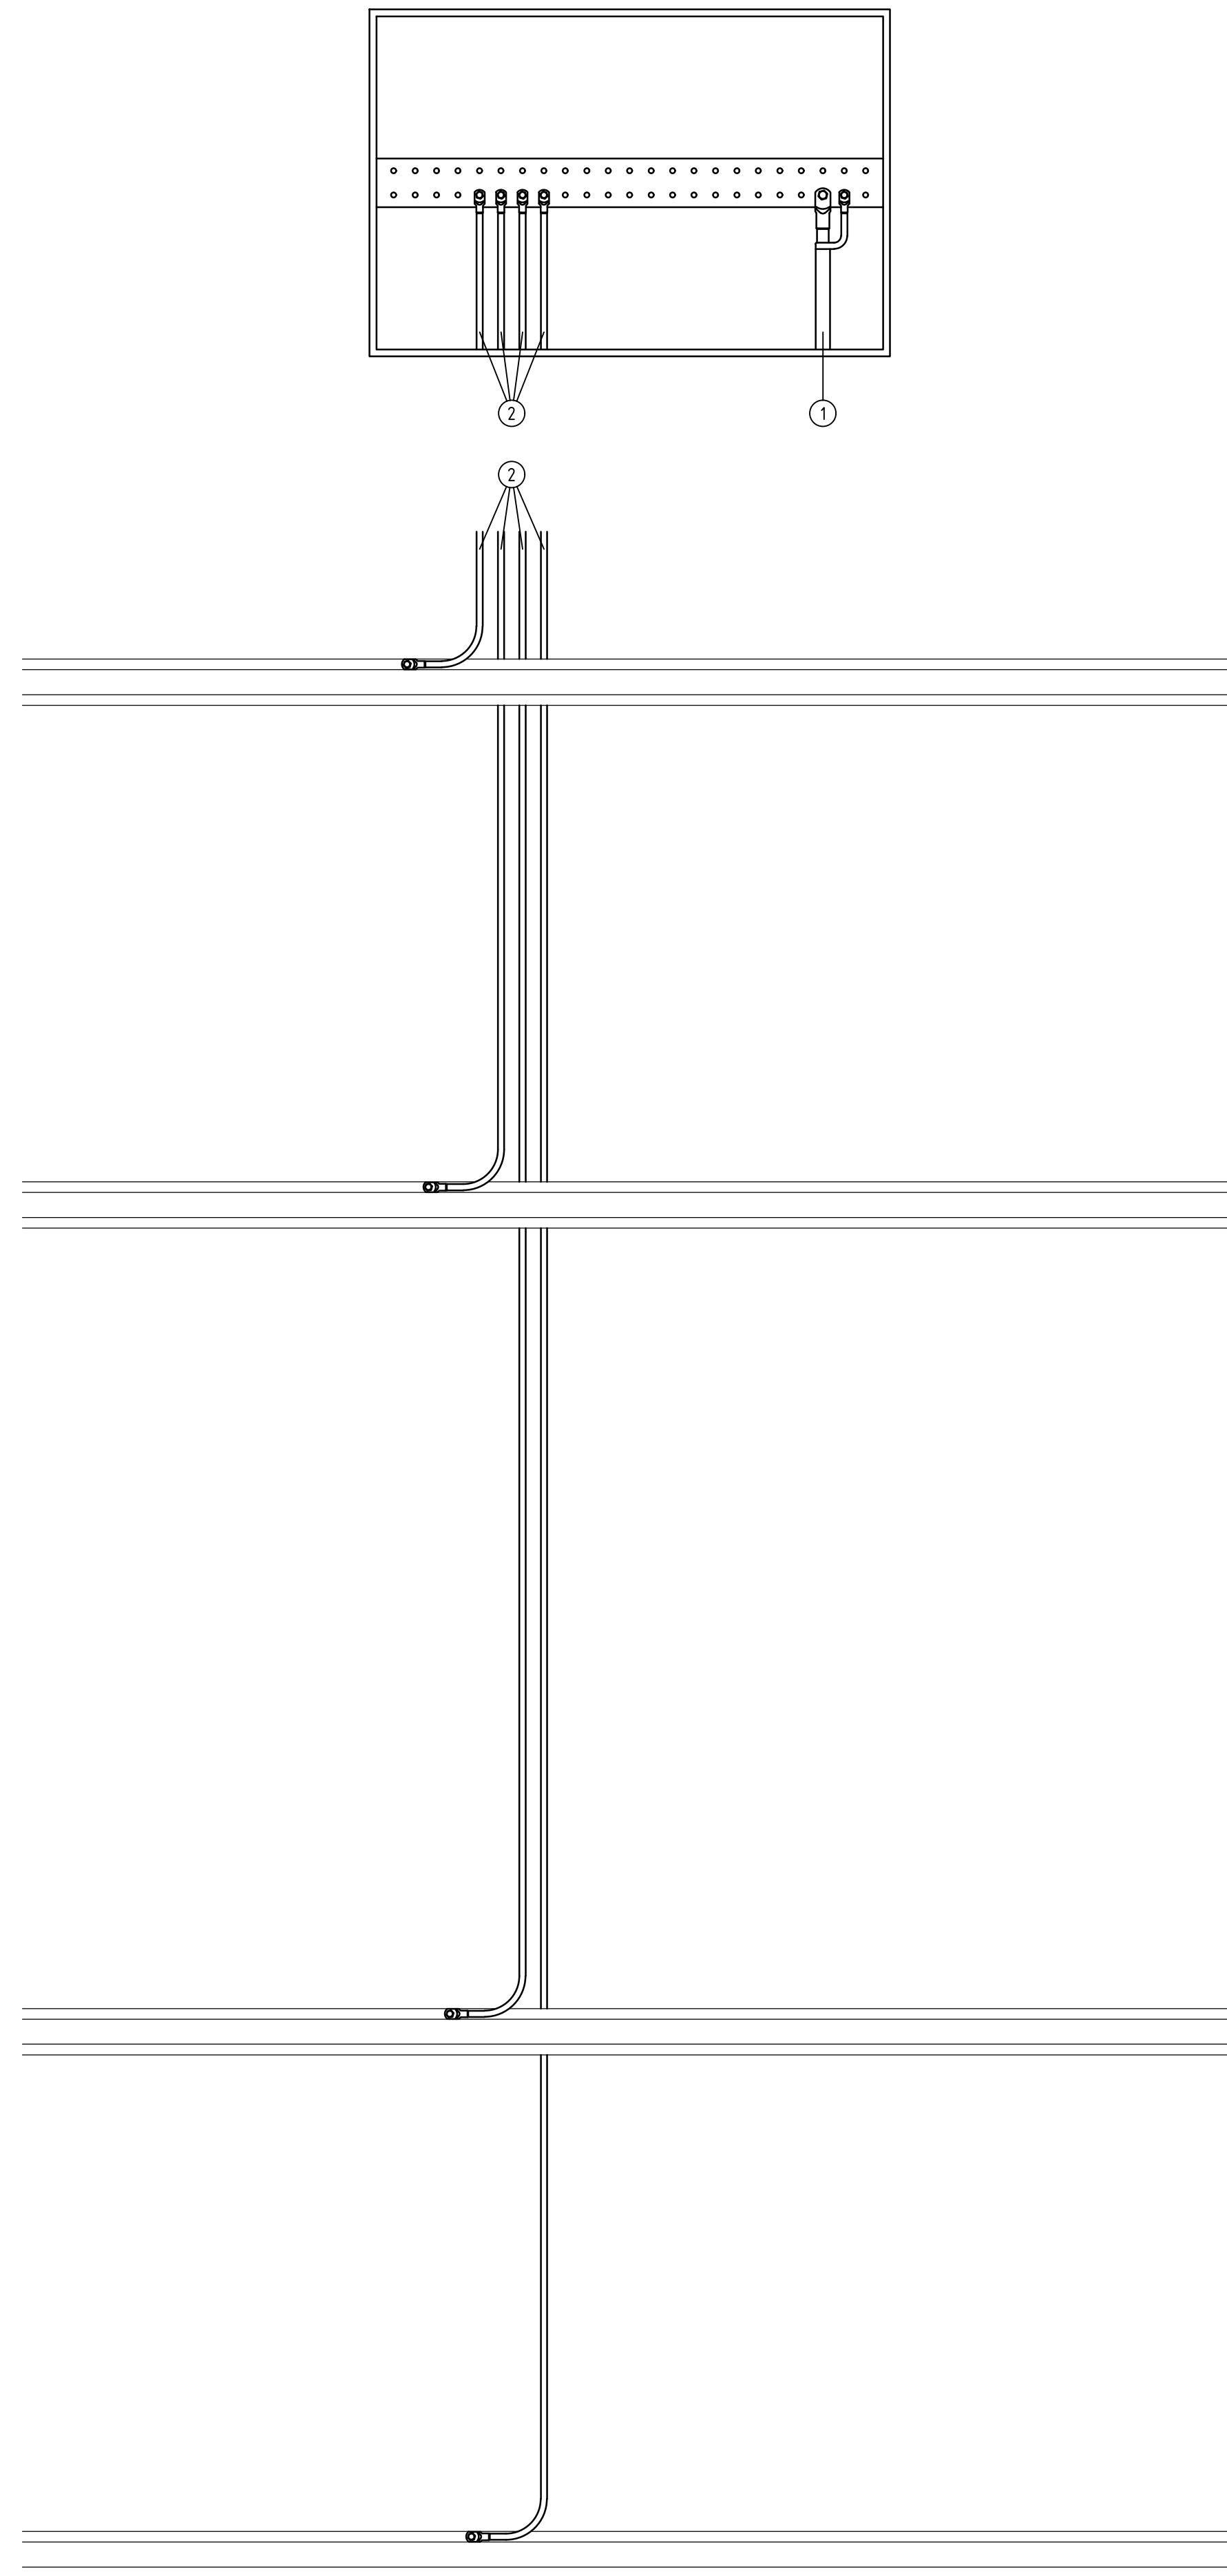

Separat minusskåp för 2 matarpunkt

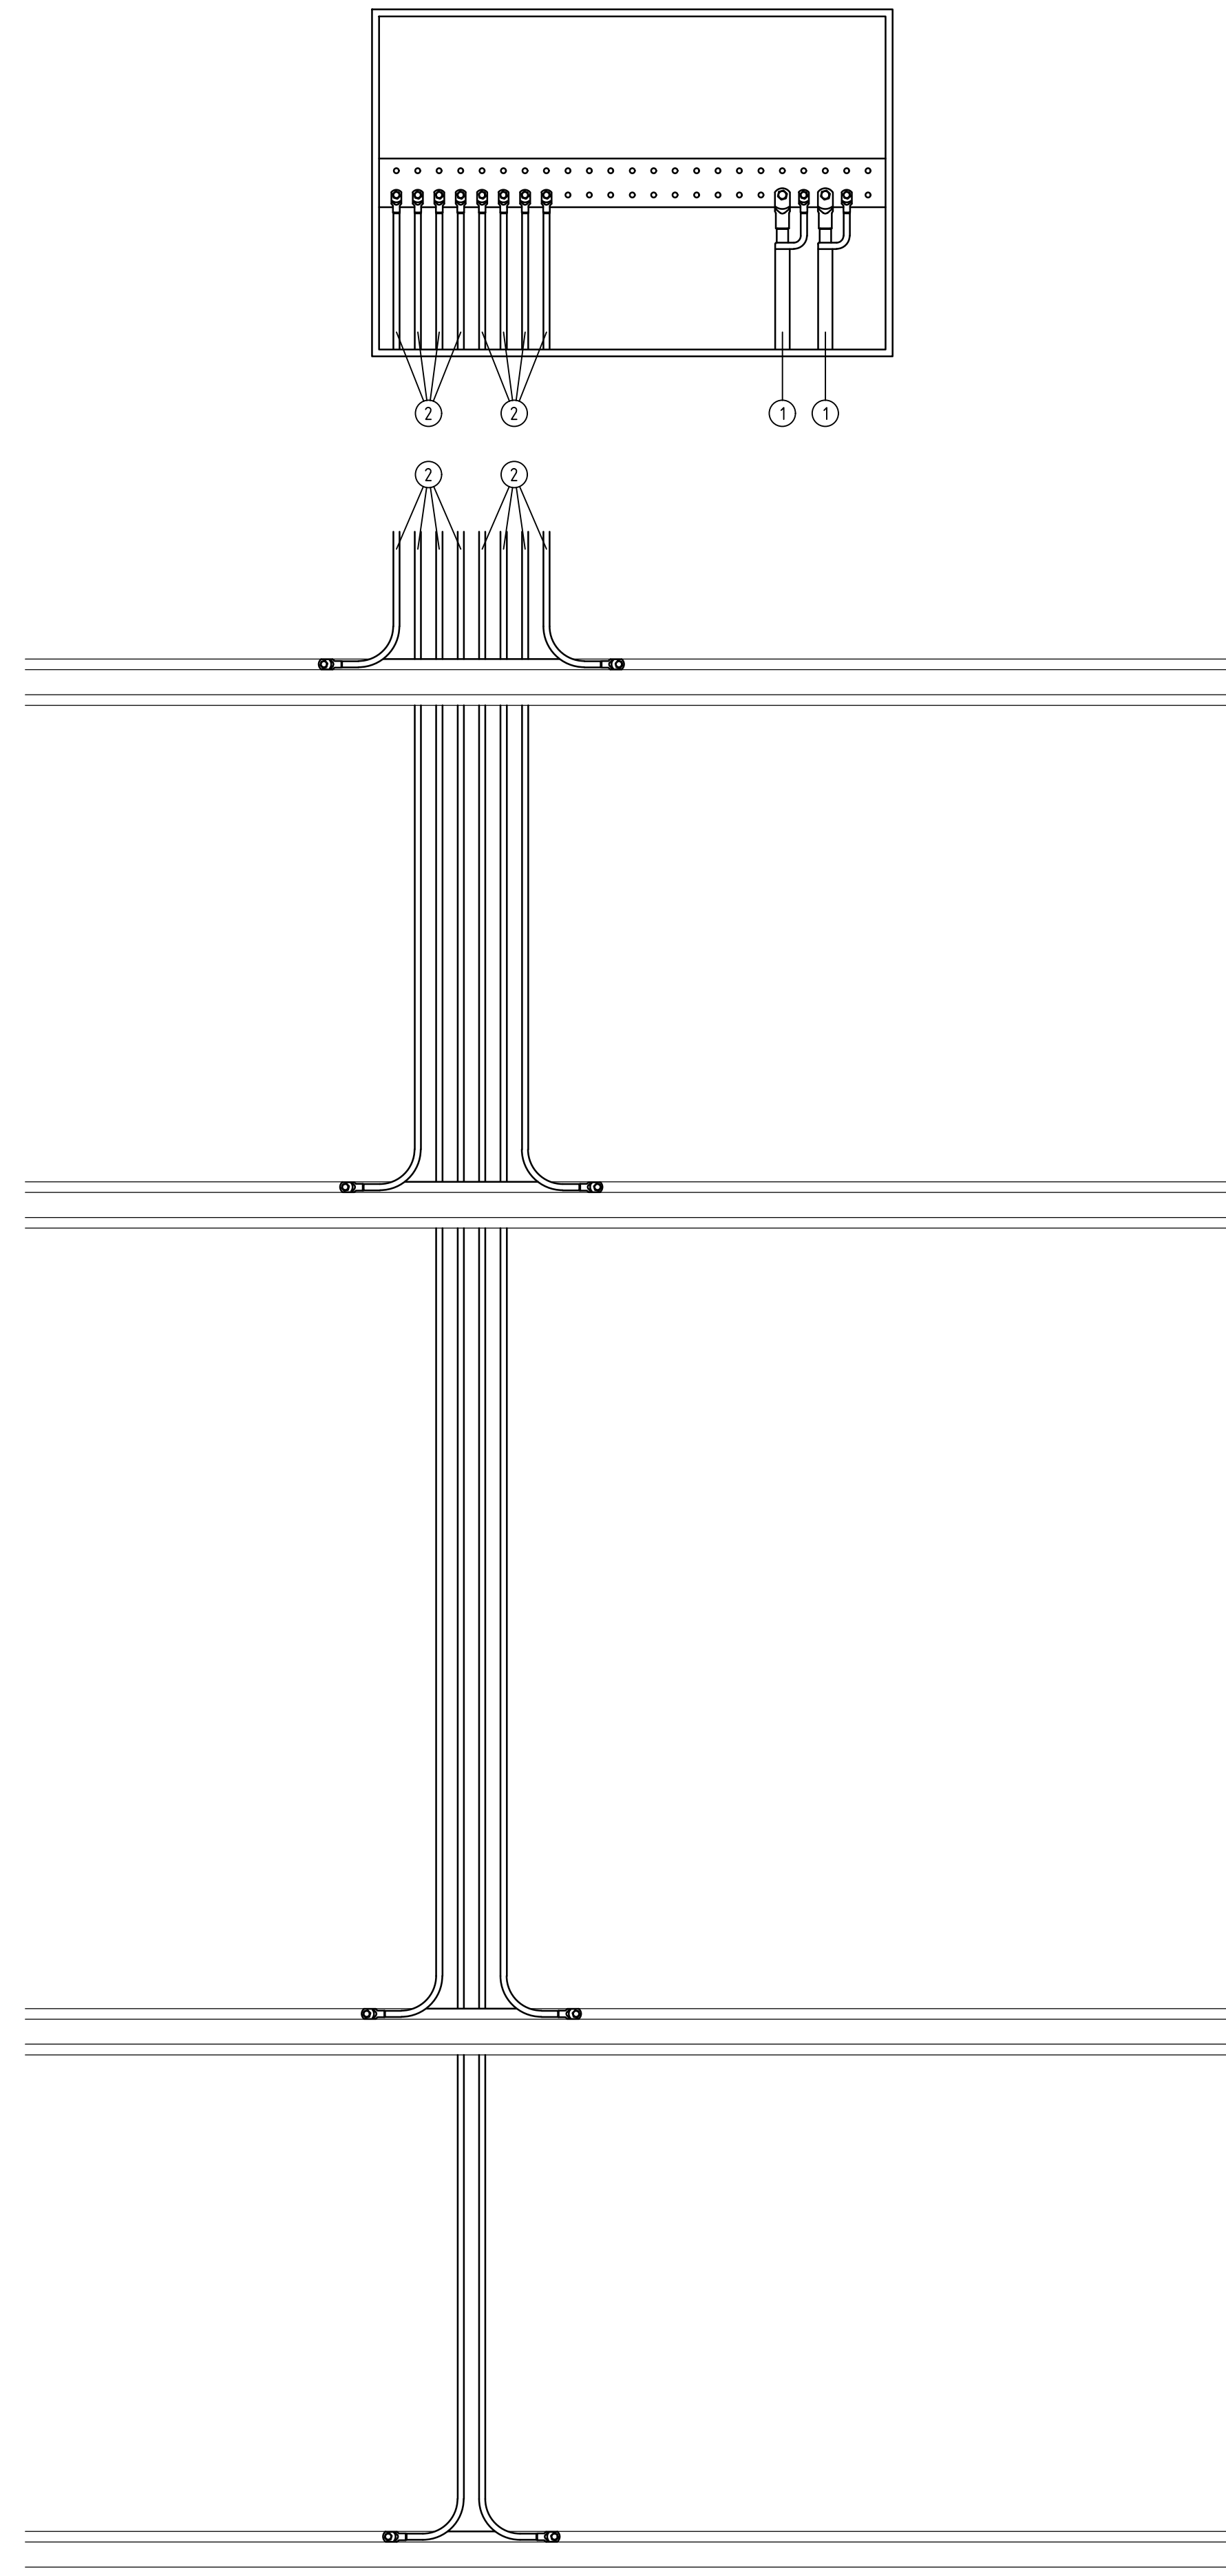

FÖRKLARINGAR

- ① Minuskabel från likriktarstation (Al 500 mm²) ansluts på minusskenan. Även skärmen på minuskabeln ansluts på minusskenan.
 - ② Kabel RK 120 mm² från minusskåpets minusskenan fyll varje räl. Kablarna förläggs i skyddsror.
- Vid gaturläggning monterar skyddslådor över anslutningarna vid räl se standardritning 20732



Göteborgs
Stad

Stadsmiljöförvaltningen

Beslutad av Avdelning: Anläggning och infrastruktur | Gata Spår

STANDARDDRITNING
Anslutning av separat minusskåp
för 1 matarpunkt
och 2 matarpunkter

FORMAT: A1 | SKALA: - | RITNINGNUMMER: 21177

CBler fr.o.m
TH 2022:3

REV: A