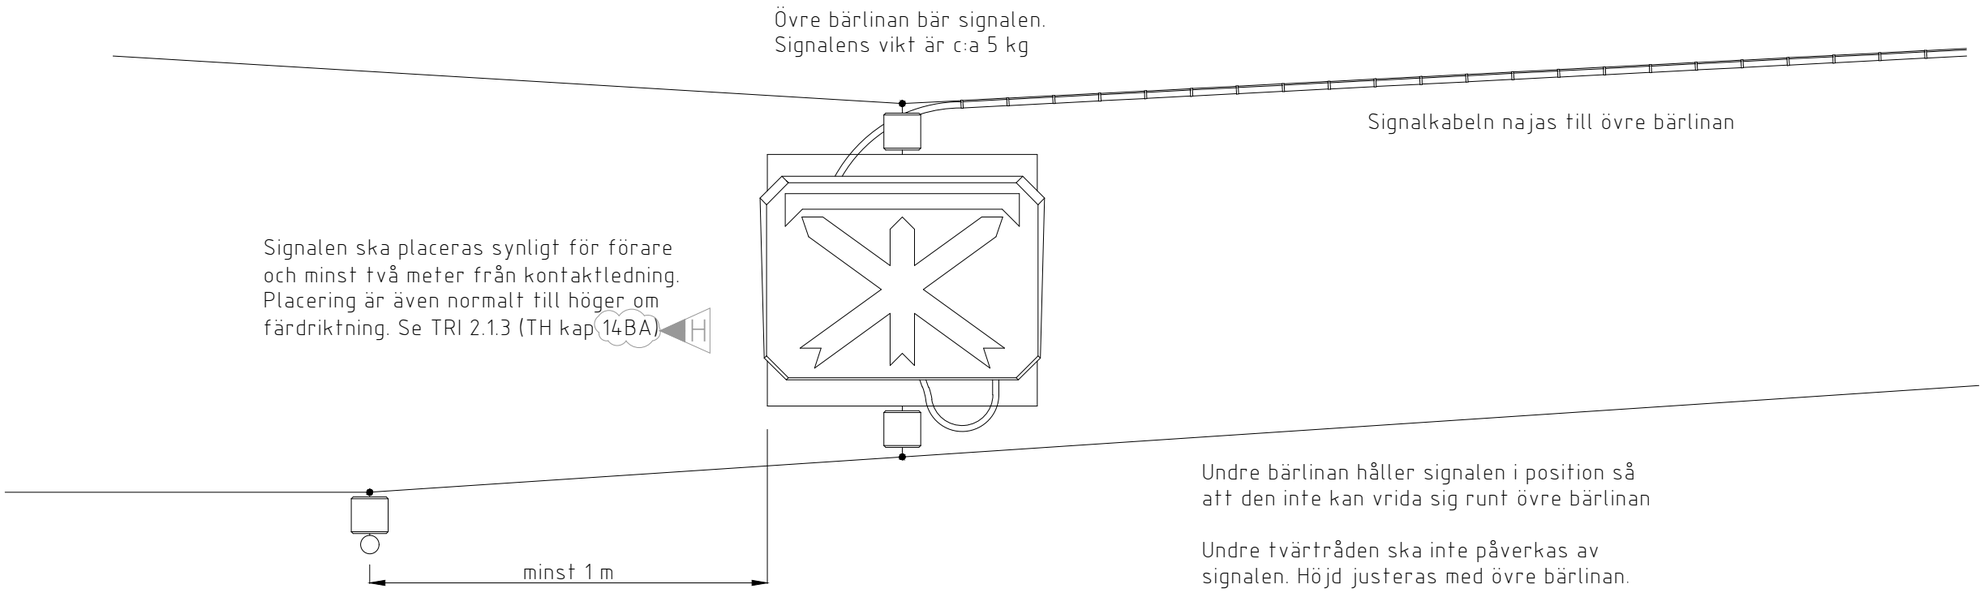


Materiallista

Beskrivning	Leverantör	C:a antal	Artikelnummer
Växelkontrollsignal			
Sats för upphängning av signal (isolator med hållare, mutter m16, bricka m16)		1	299174
Signalampel med bygel för låda		1	E00110, SLV-SWE-Y
Extrabygel		1	298510
Tvärlina			
Wire rostfri 6 mm för tvärtråd			
Slingisolator 2000 kg			
Schakel			
Kaus rostfri			
Pressklämma aluminium			
Väggfäste eller mastring beroende på infästning			

Göteborgs Stad

Stadsmiljöförvaltningen

STANDARDRITNING

Montering växelkontrollsignal

För tvärtråd till kontaktledning

Gäller fr.o.m
TH 2026:2

Beslutad av Avdelning:	Ansvarig Enhet:	FORMAT	SKALA	RITNINGSNUMMER	REV
Anläggning och infrastruktur	Gata Spår	A3	1:10	21229	H