



BUSSFICKA NORMAL STANDARD

Anspråk på yta: (inklusive uppställningbuss och perrong)= 71 x 6 m.
 Yta för ev. vänthall tillkommer.

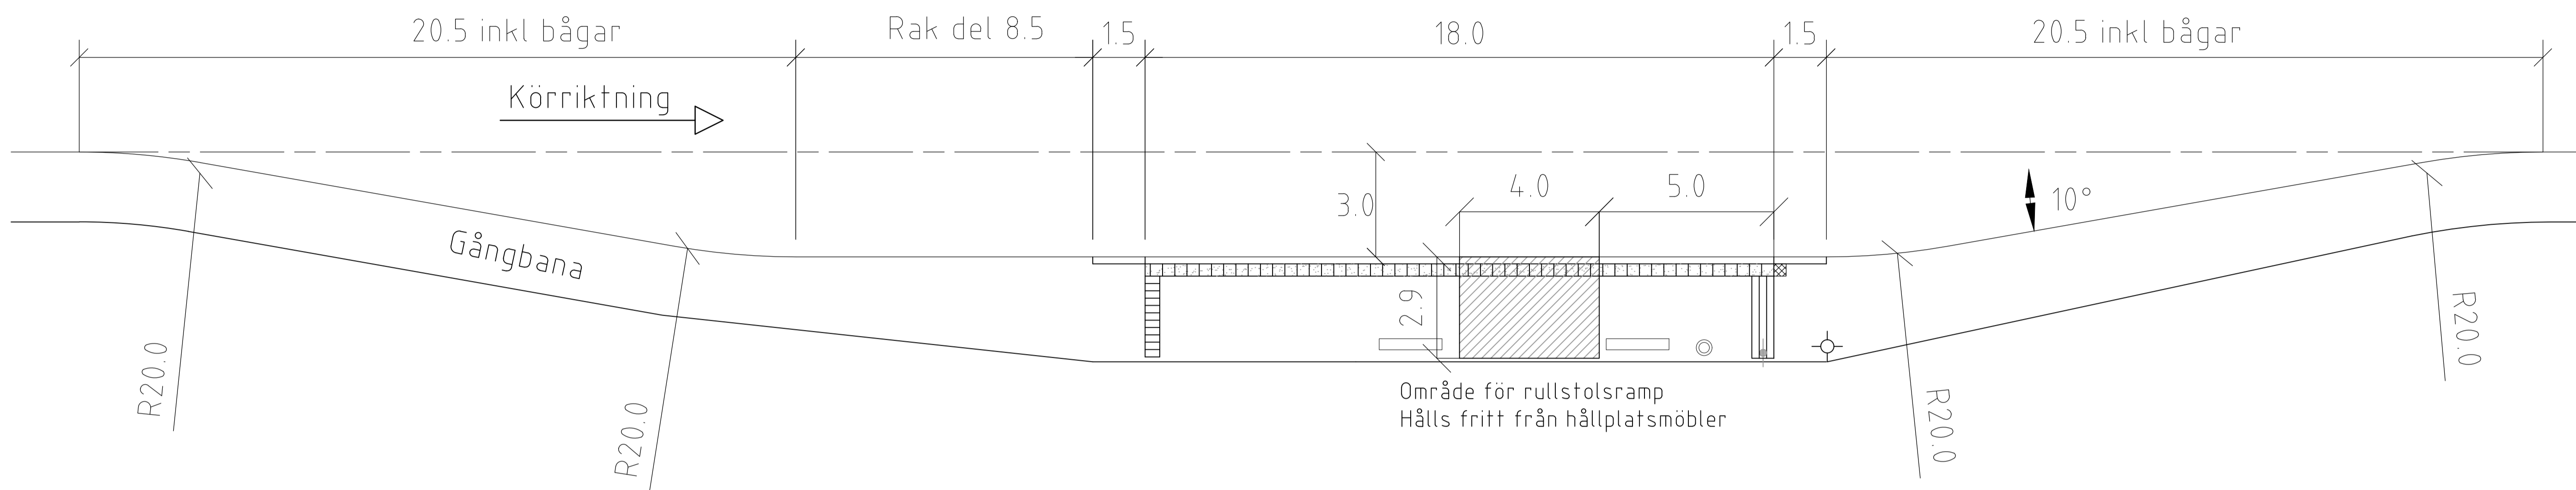


BUSSFICKA VID BEGRÄNSAT UTRYMME

Anspråk på yta: (inklusive uppställningbuss och perrong)= 65,5 x 5,5 m.
 Yta för ev. vänthall tillkommer.

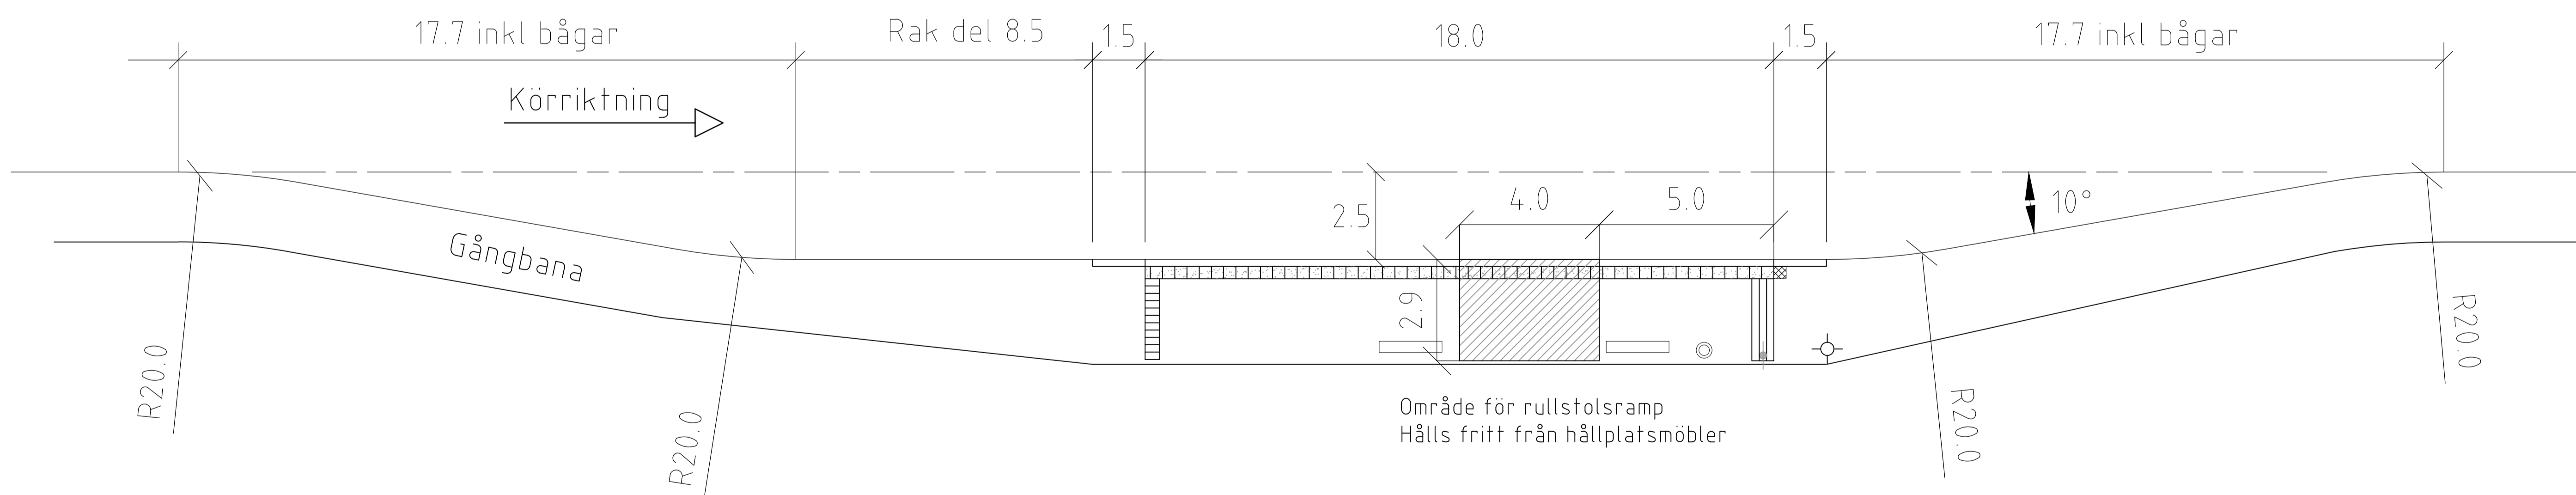

Utformning och möblering plattform,
 se standardritning 3590, 3592

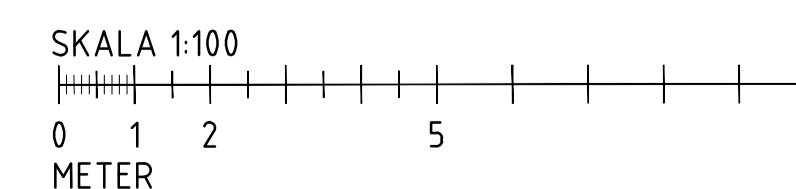

<p>Göteborgs Stad Stadsmiljöförvaltningen</p>	STANDARDRITNING		Gäller fr.o.m. TH 2022.3 REV I
	Bussficka Utformning		
Beslutad av Avdelning: Planering och investering Ansvarig Enhet: Utformning	FORMAT: A1 SKALA: 1:100	RITNINGNUMMER: 3591	