
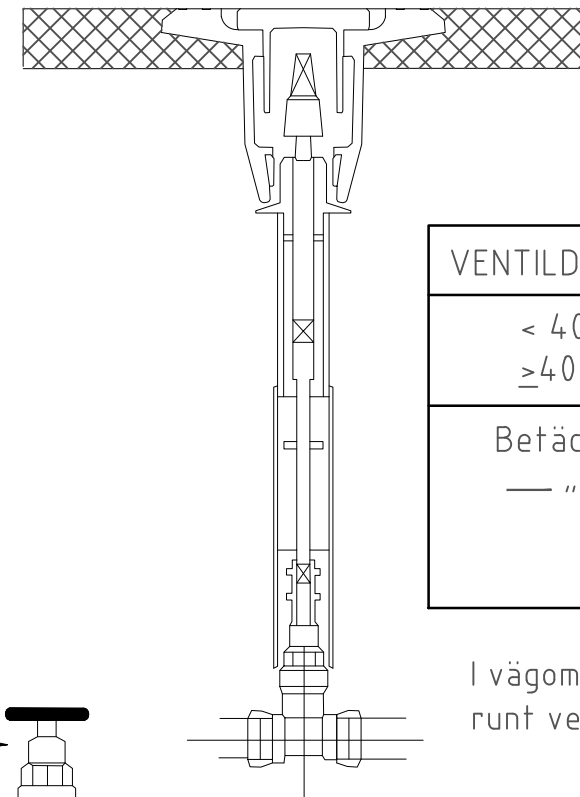
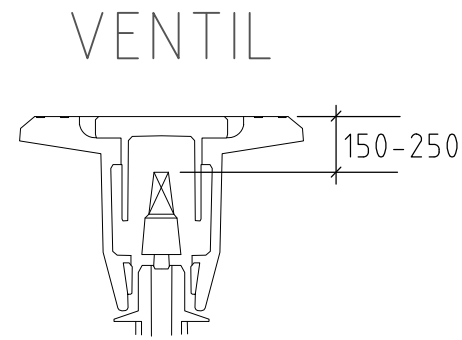


Mått på nyckelhylsans spindeltopp för AV och TV ventiler.


OBS!
Glöm inte att sätta fast nyckelhylsan på ventilspindeln.

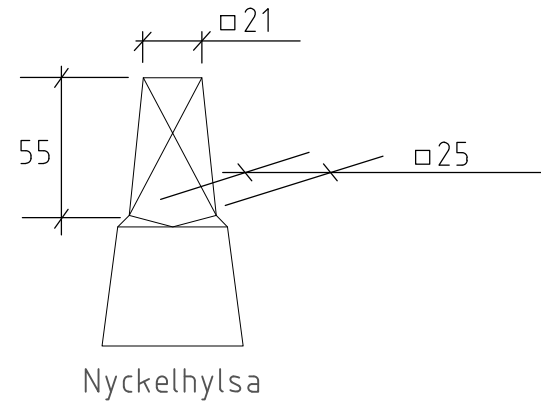

VENTILDIMENSION	VENTILTYP
< 400	Slussventil (AV)
≥ 400	Vridspjällsventil (TV)
Betäckning	AV RSK 7037518
— " —	TV RSK 7037013 (OBS! locket ska ha beteckningen TV)

I vägområde ska asfalt 0,2 x 0,2m läggas runt ventilbetäckning.

IN- OCH UTMATNINGSANSLUTNING

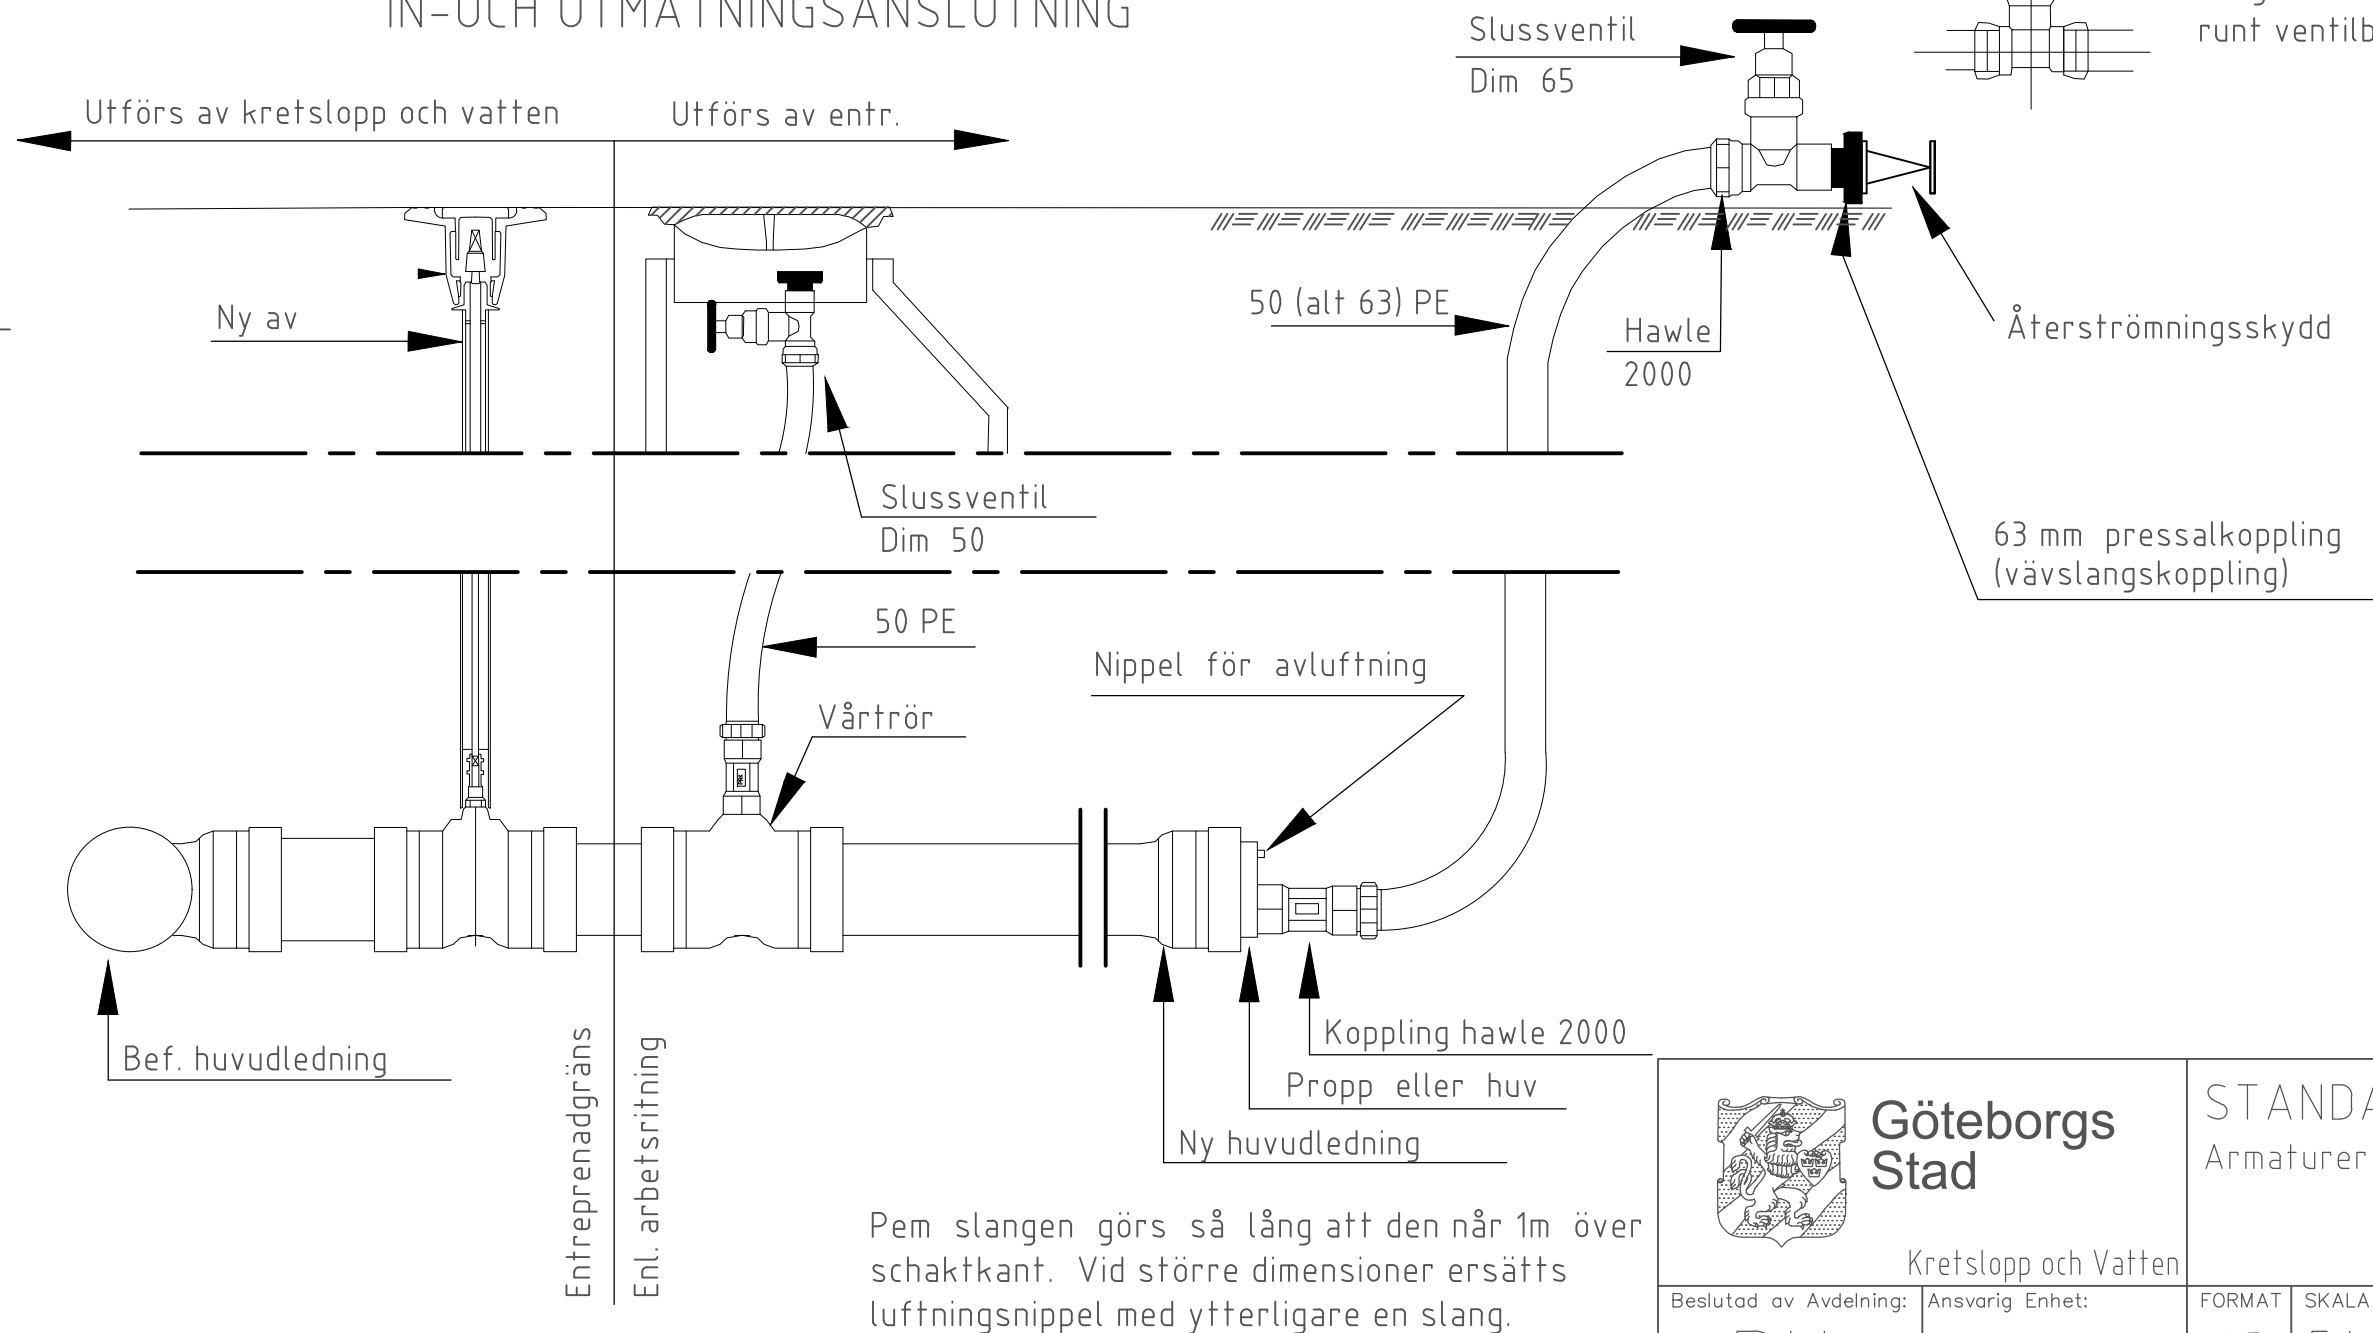

PeM slangen görs så lång att den når 1m över schaktkant. Vid större dimensioner ersätts luftningsnippel med ytterligare en slang.



Göteborgs Stad

Kretslopp och Vatten

STANDARDRITNING
Armaturer

Gäller fr.o.m
TH 2022:3

Beslutad av Avdelning:
PU

Ansvarig Enhet:

FORMAT
A3

SKALA
EJ SKALA

RITNINGNUMMER
5501

REV
A