




KÖRBANA

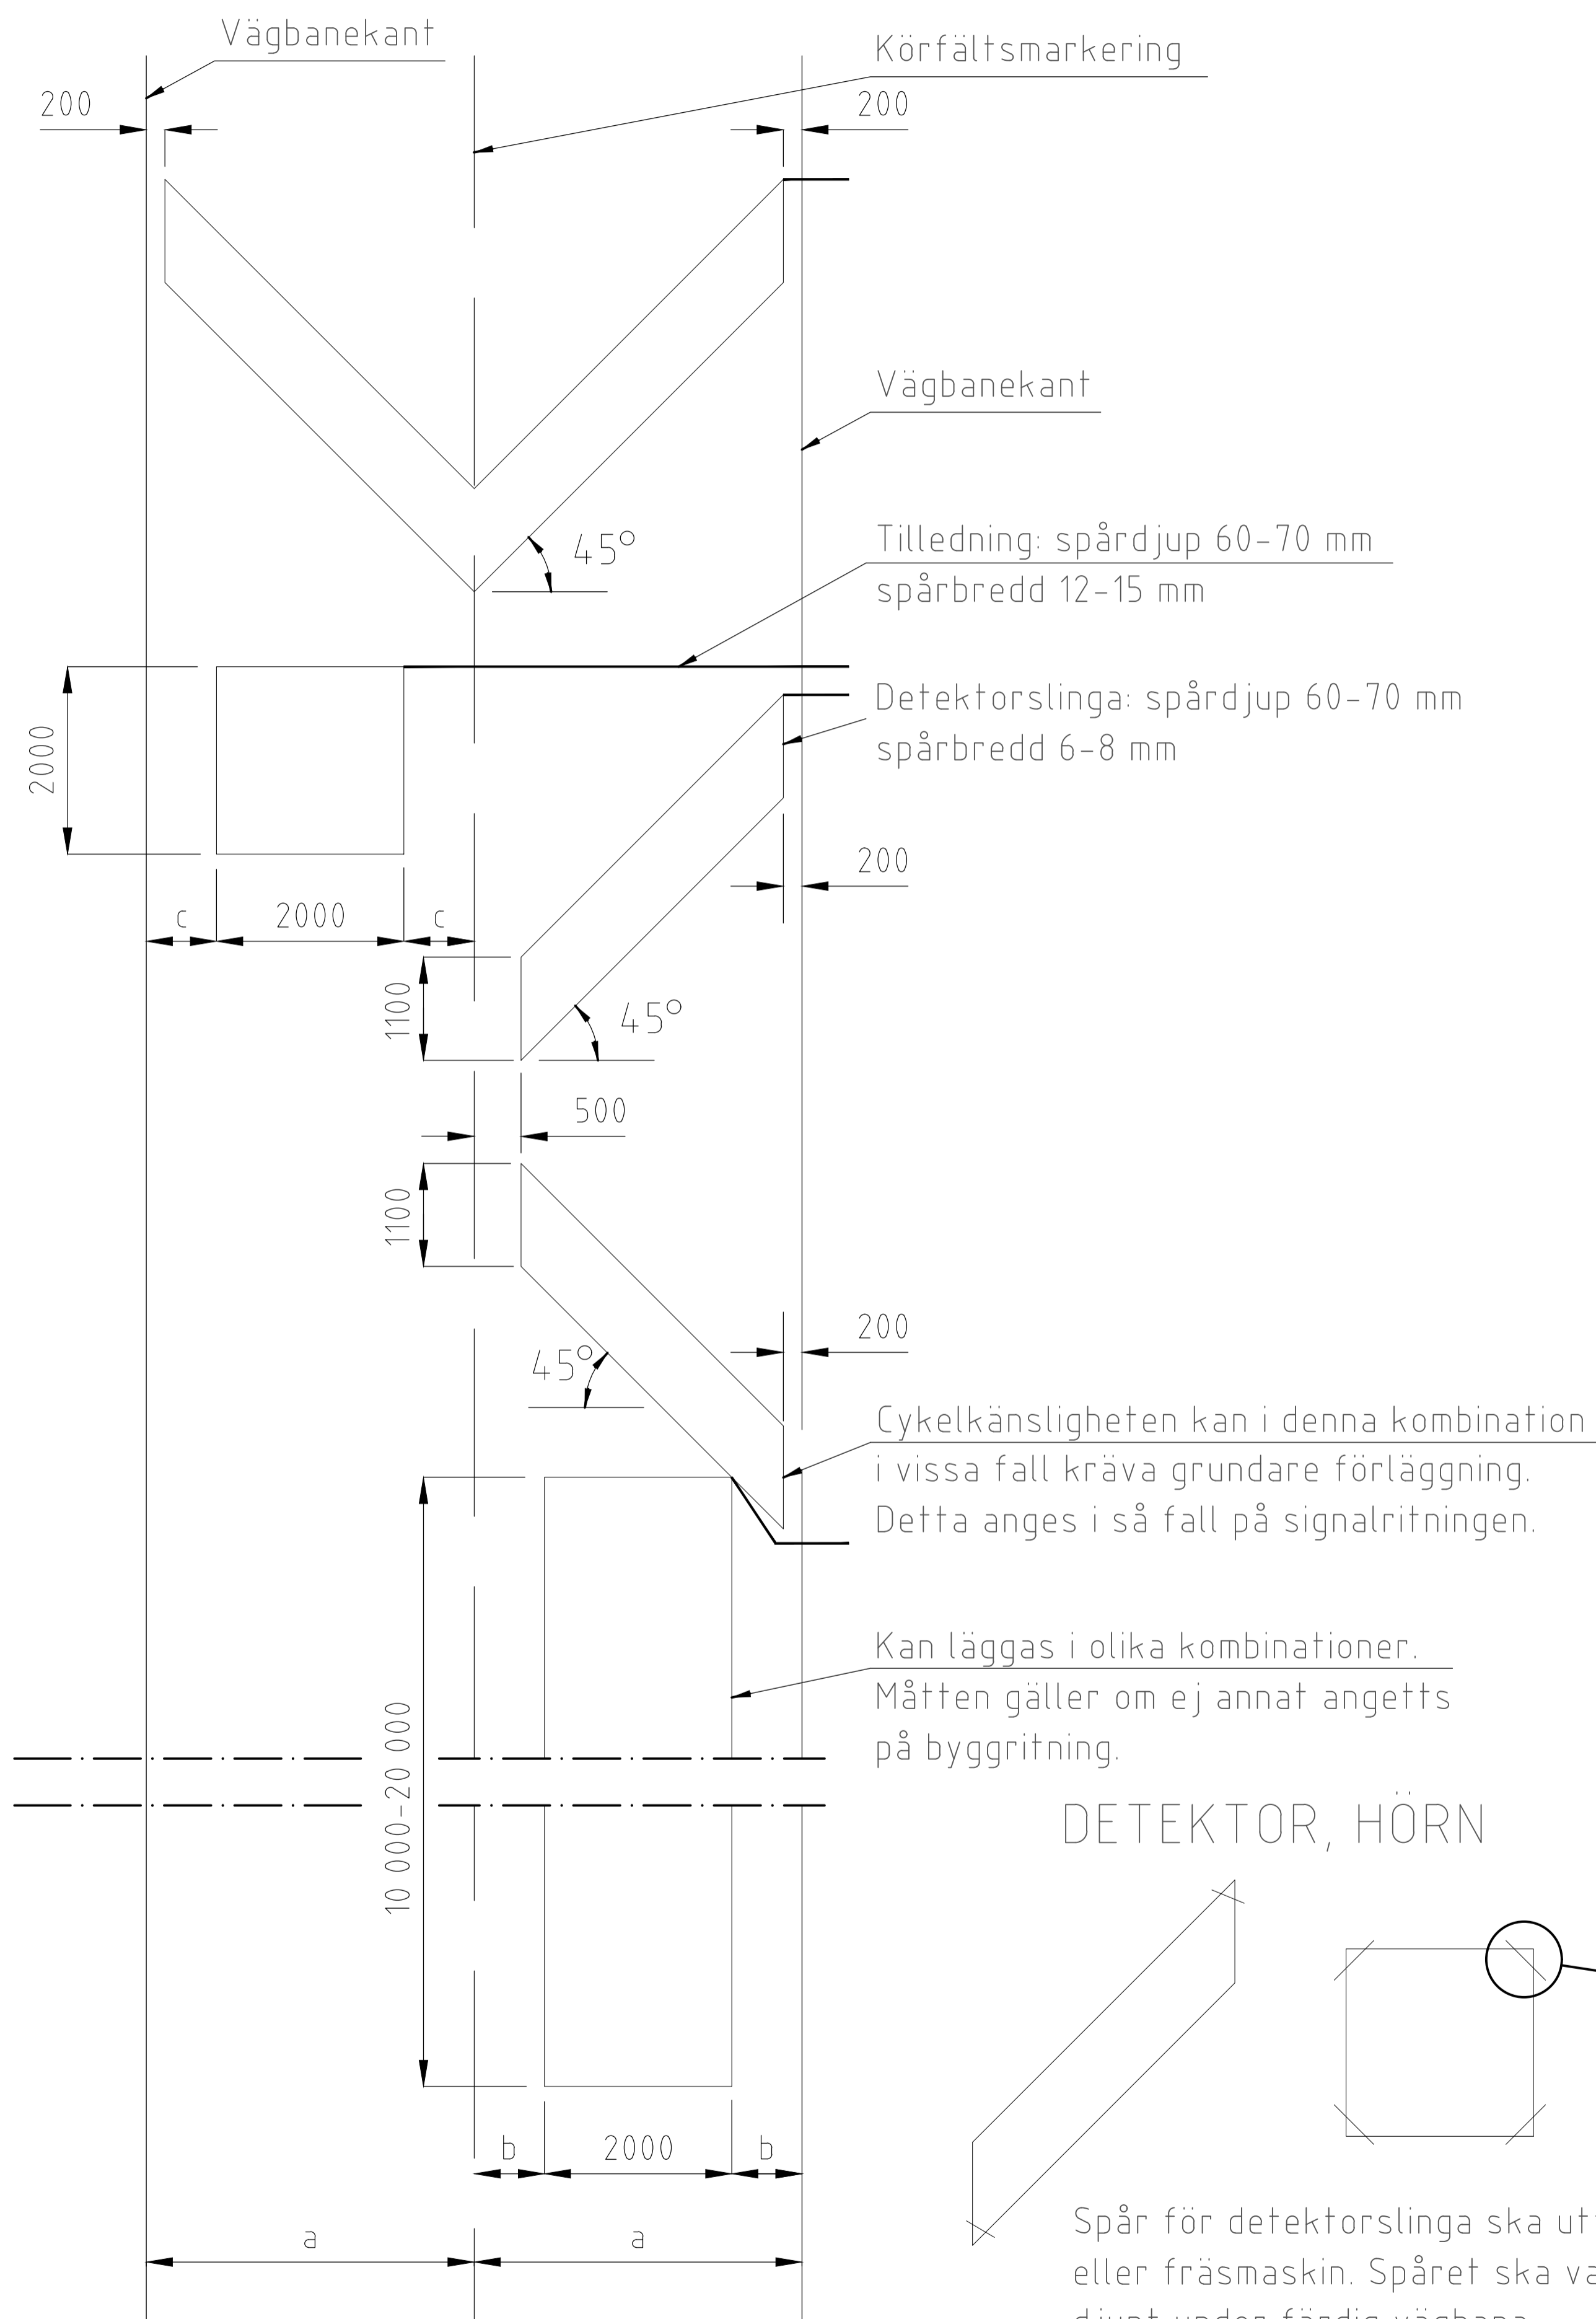

SPÅRVÄG

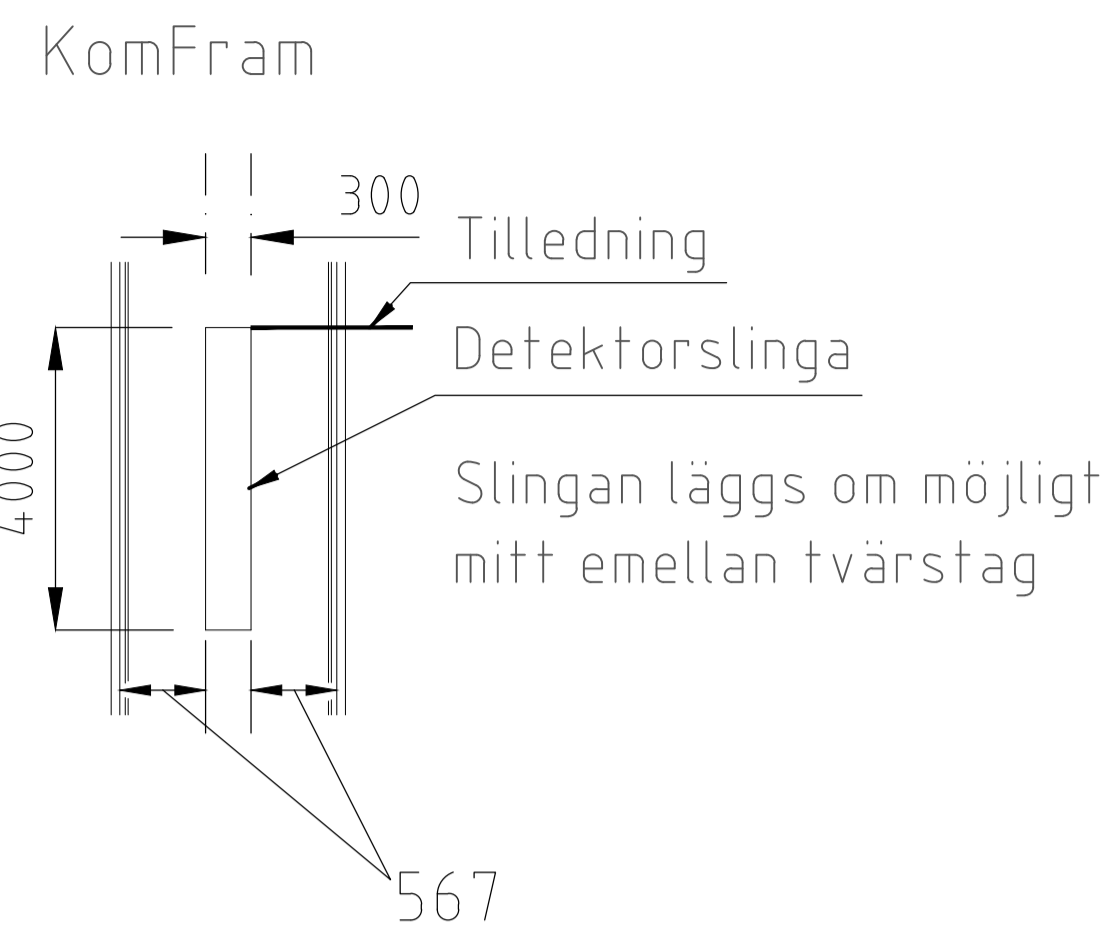

CYKELBANA

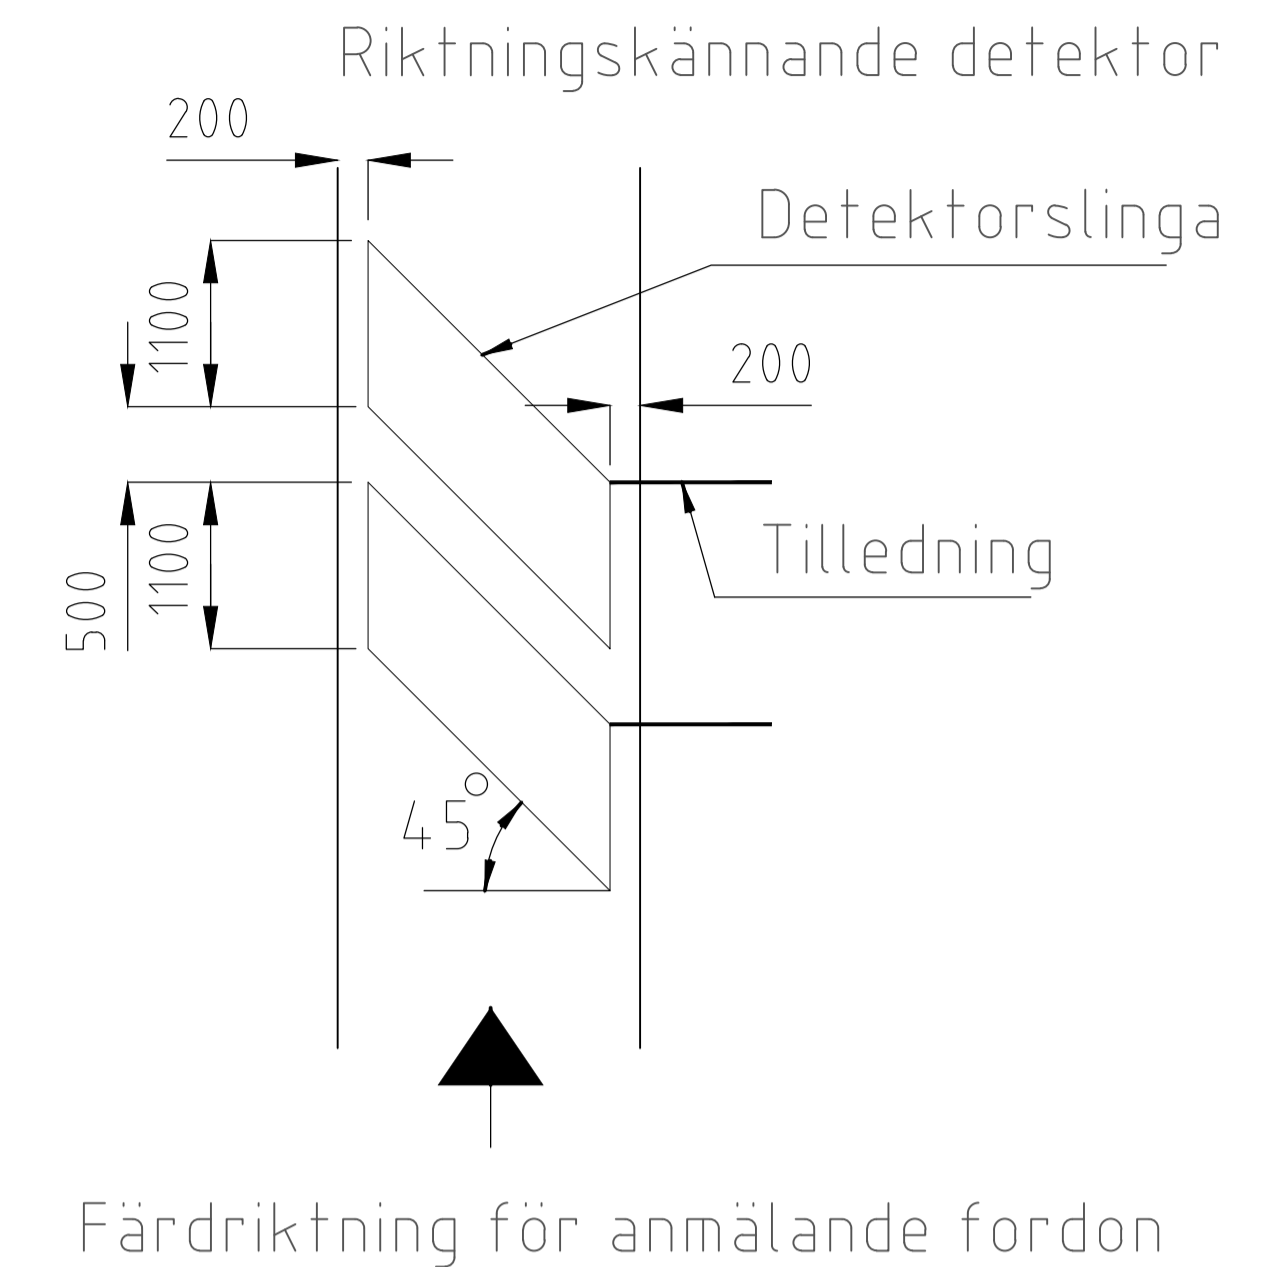

Anvisningar

Måtten gäller om inget annat anges i arbetshandlingarna.
Körfältsbredder (a) framgår av trafikritning eller motsvarande.

Före läggning av slingtråden ska spåret blåsas rent och torrt.
Slingtråden ska fixeras i botten av spåret. Spåret återfylls med OA 80-90.
Spåret för tilledningen ska även kompletteras med gjutasfalt.



Under kantsten läggs kabeln i skyddsrör.

Skarv mellan detektor slinga och detektorkabel ska utföras med gjuthartsmuff eller på likvärdigt sätt. Skarv med eltape är inte tillfyllest. Detektor slinga får inte skarvas.

Vid förläggning av detektor slinga vid lägre temperatur än 0°C erfordras förvärmning av asfalten kring det främsta spåret för att säkerställa återfyllnadsmassans vidhäftning.

Slingtråden ska vara av värmeresistent typ för min 120°C.
Arean ska vara minst 2,5 mm².
Detektorkabeln ska vara av skärmad typ, ex.vis EKKJ, EKLK.

DETEKTOR, HÖRN

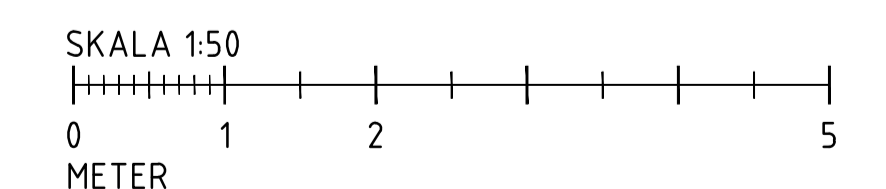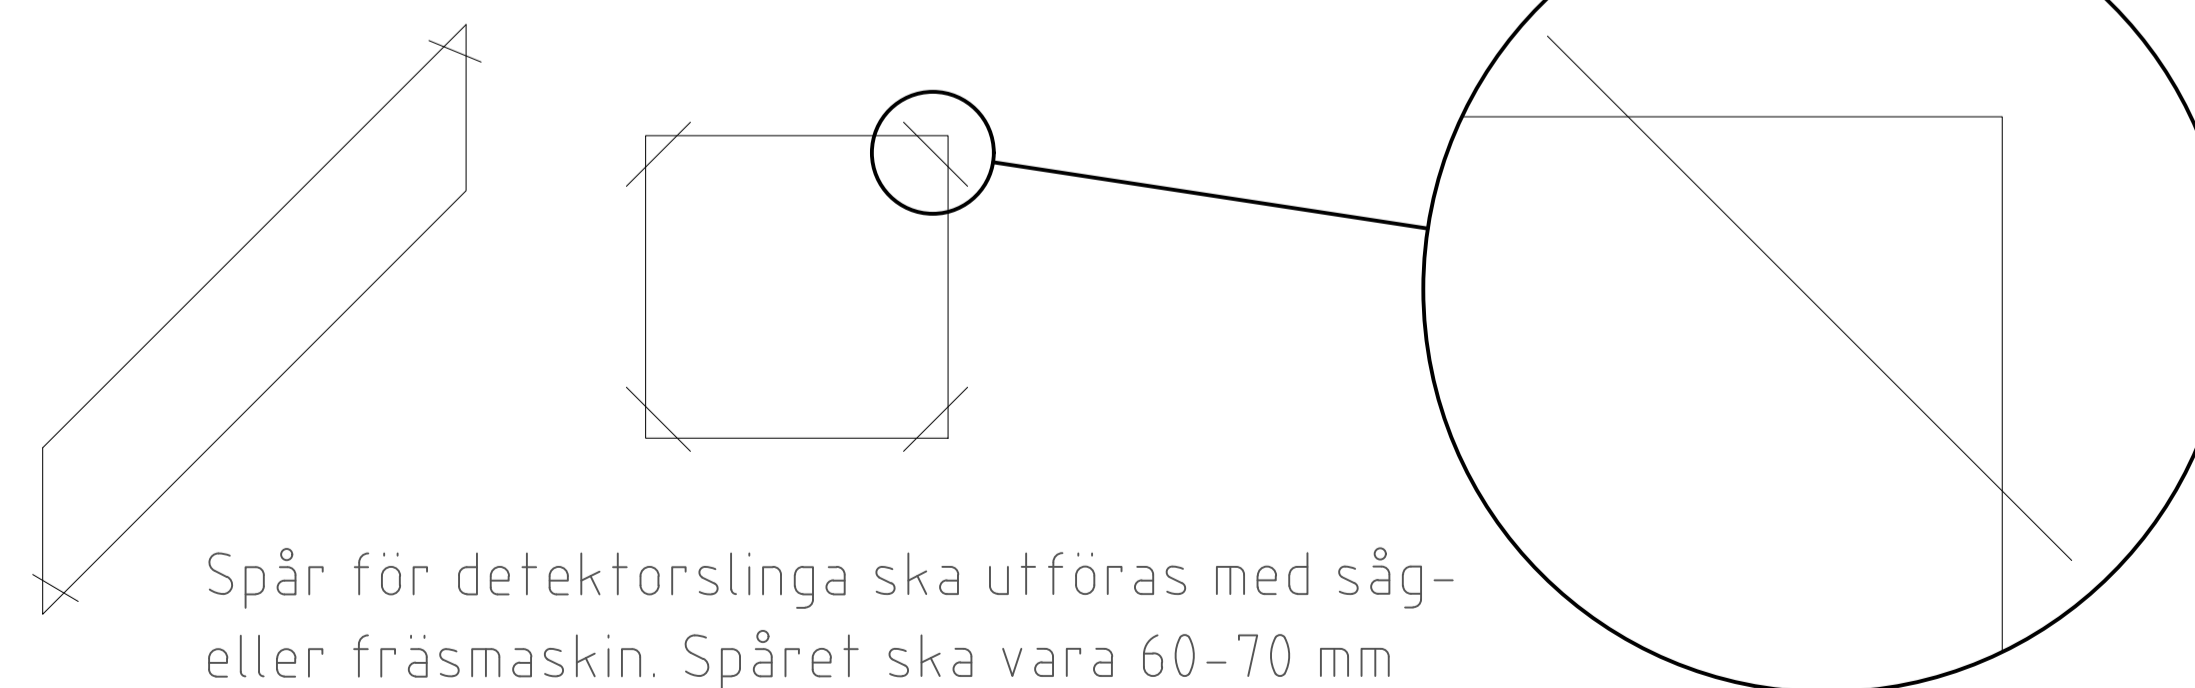

		STANDARDDRITNING Detektorer läggning av-	
Beslutad av Avdelning: Anläggning och infrastruktur Ansvarig Enhet: Byggnadsverk Belysning		Stadsmiljöförvaltningen	GÖTTEG TH 2022.3 REV D
FORMAT: A1	SKALA: 1:50	RITNINGNUMMER: 5513	REV: D