



LÄNGDSEKTION 1-1
 ENSKILDA KONSTRUKTIONER
 1A, 1B, 1C, 1D & 1E
 SKALA A1 1:50, A3 1:100

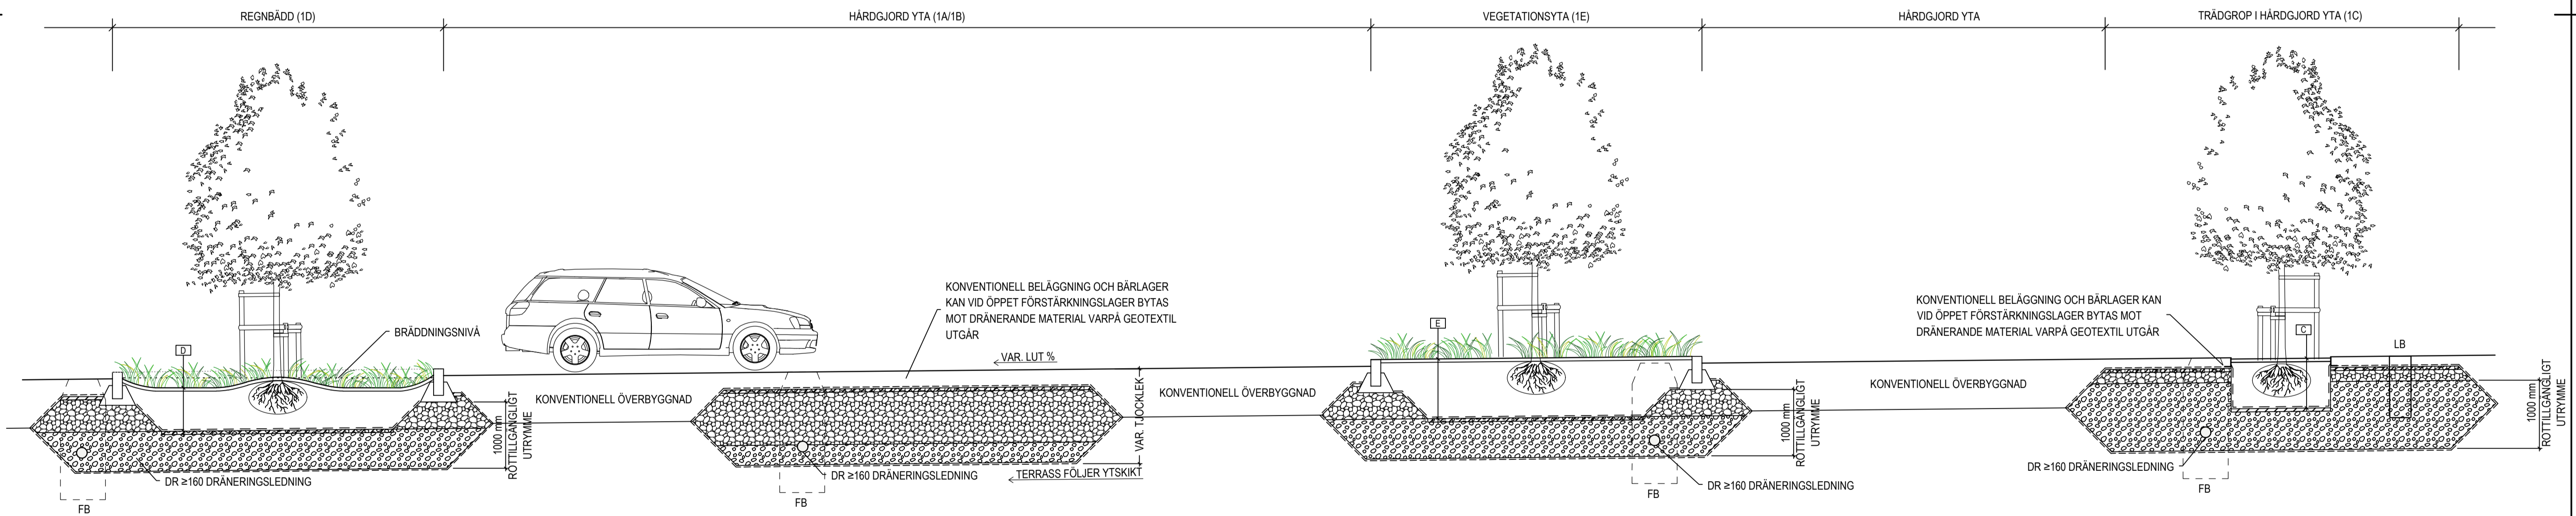

LÄNGDSEKTION 1-1
 ENSKILDA KONSTRUKTIONER
 1A, 1B, 1C, 1D & 1E
 SKALA A1 1:50, A3 1:100

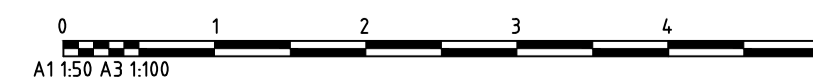

 Göteborgs Stad Stadsmiljöförvaltningen	STANDARDRITNING Principer plan och längdsektion Enskilda konstruktioner, högre krav 1A, 1B, 1C, 1D, 1E		Gäller fr.o.m. TH 2024:2 REV
	Beslutad av Avdelning: Planering & investering	Ansvarig Enhet: Miljö	FORMAT SKALA A1 1:50