



PLAN
 ENSKILDA KONSTRUKTIONER
 1A, 1B, 1C, 1D & 1E
 SKALA A1 1:50, A3 1:100

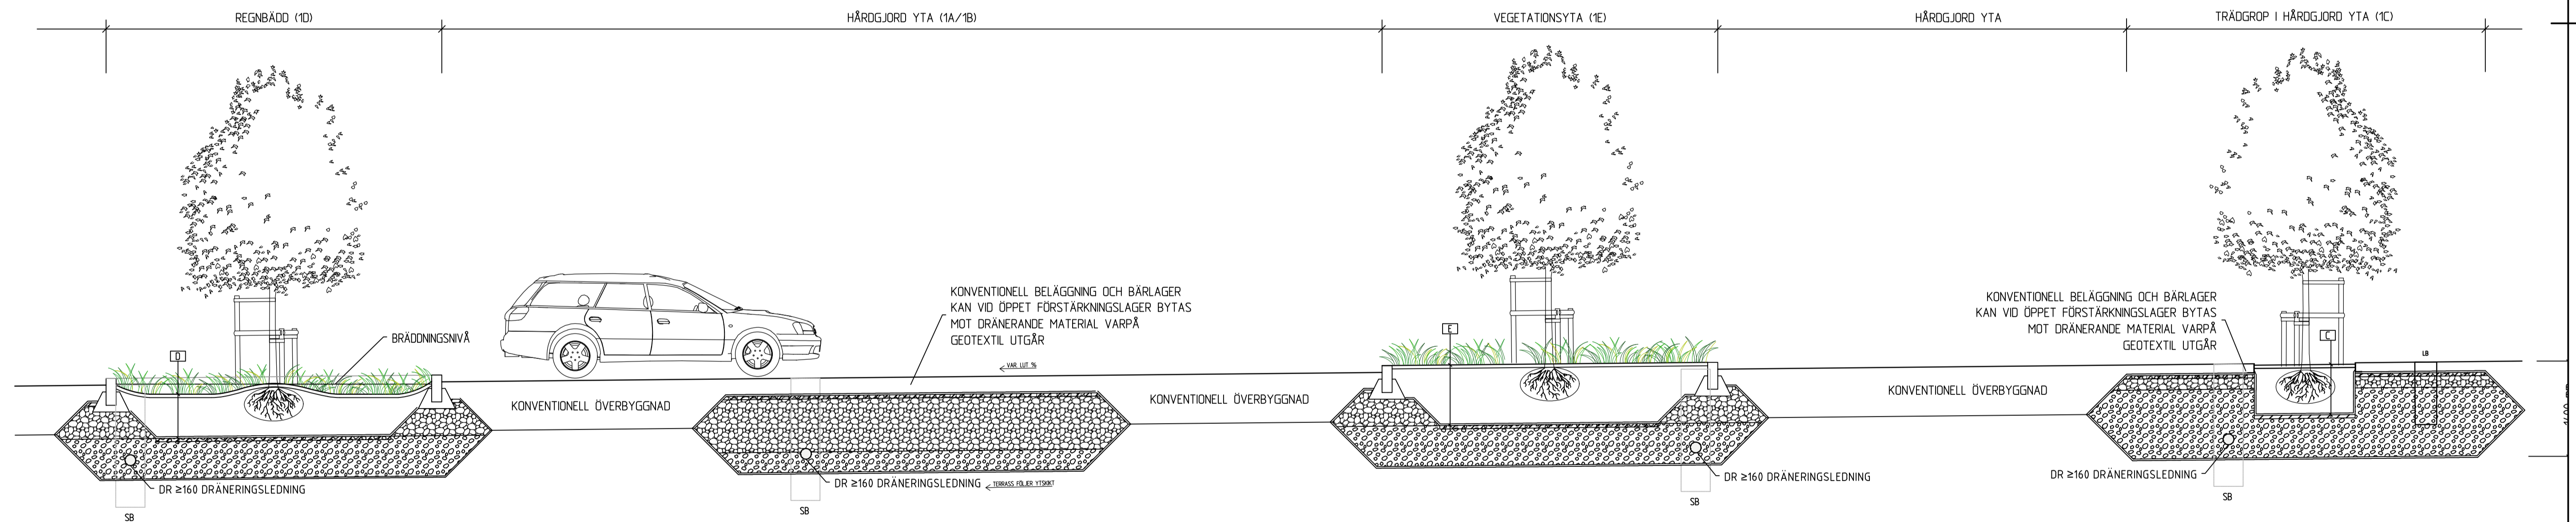

LÄNGDSEKTION 1-1
 ENSKILDA KONSTRUKTIONER
 1A, 1B, 1C, 1D & 1E
 SKALA A1 1:50, A3 1:100

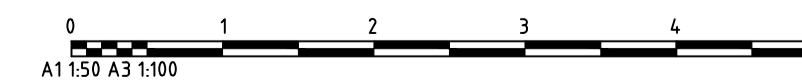

<p>Göteborgs Stad Stadsmiljöförvaltningen</p>	STANDARDRITNING Principer plan och längdsektion Enskilda konstruktioner, högre krav 1A, 1B, 1C, 1D, 1E		Gäller fr.o.m. TH 2024:1
	Beslutad av Avdelning: Ansvärlig Enhet: Planering & investering Miljö	FORMAT: SKALA A1 1:50	RITNINGSNUMMER 5517