



PLAN
SAMMANHÄNGANDE STRÅK
2A, 2B, 2C, 2D & 2E
SKALA A1 1:50, A3 1:100

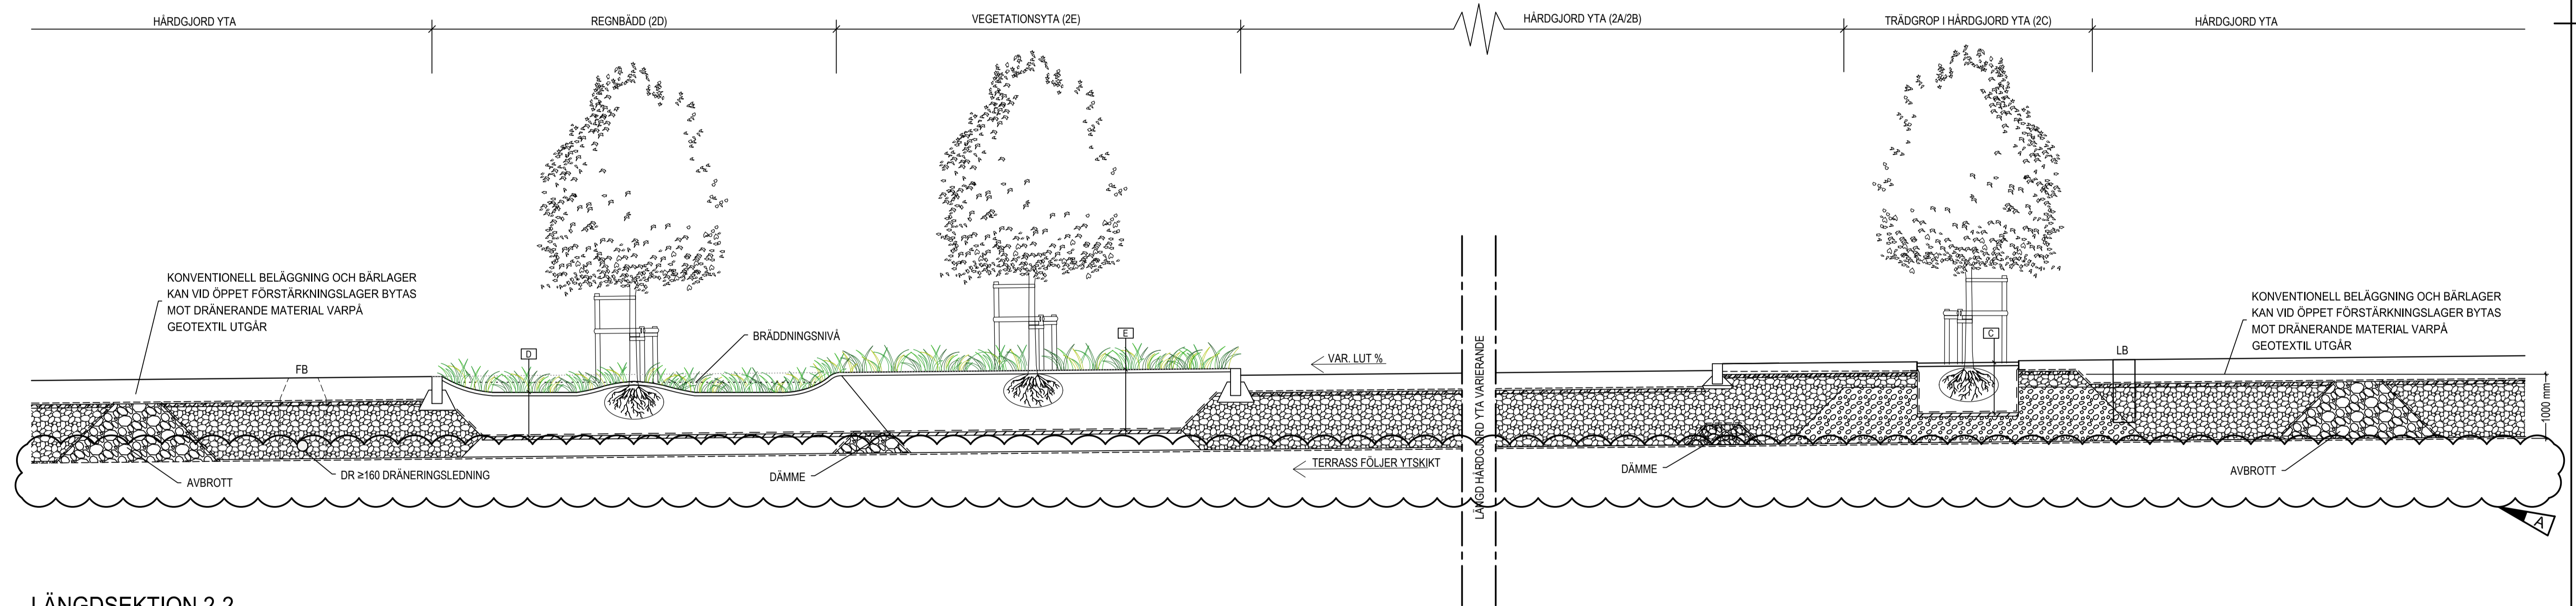

LÄNGDSEKTION 2-2
SAMMANHÄNGANDE STRÅK
2A, 2B, 2C, 2D & 2E
SKALA A1 1:50, A3 1:100

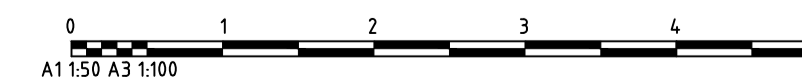

<p>Göteborgs Stad Stadsmiljöförvaltningen</p>	<p>STANDARDRITNING Principer plan och längdsektion Sammanhängande stråk, högre krav 2A, 2B, 2C, 2D, 2E</p>		<p>Gäller fr.o.m. TH 2024.2</p>
	<p>Beslutad av Avdelning: Planering & investering</p>	<p>Ansvarig Enhet: Miljö</p>	<p>FORMAT SKALA A1 1:50</p>
			<p>REV A</p>