



PLAN
SAMMANHÄNGANDE STRÅK
2A, 2B, 2C, 2D & 2E
SKALA A1 1:50, A3 1:100

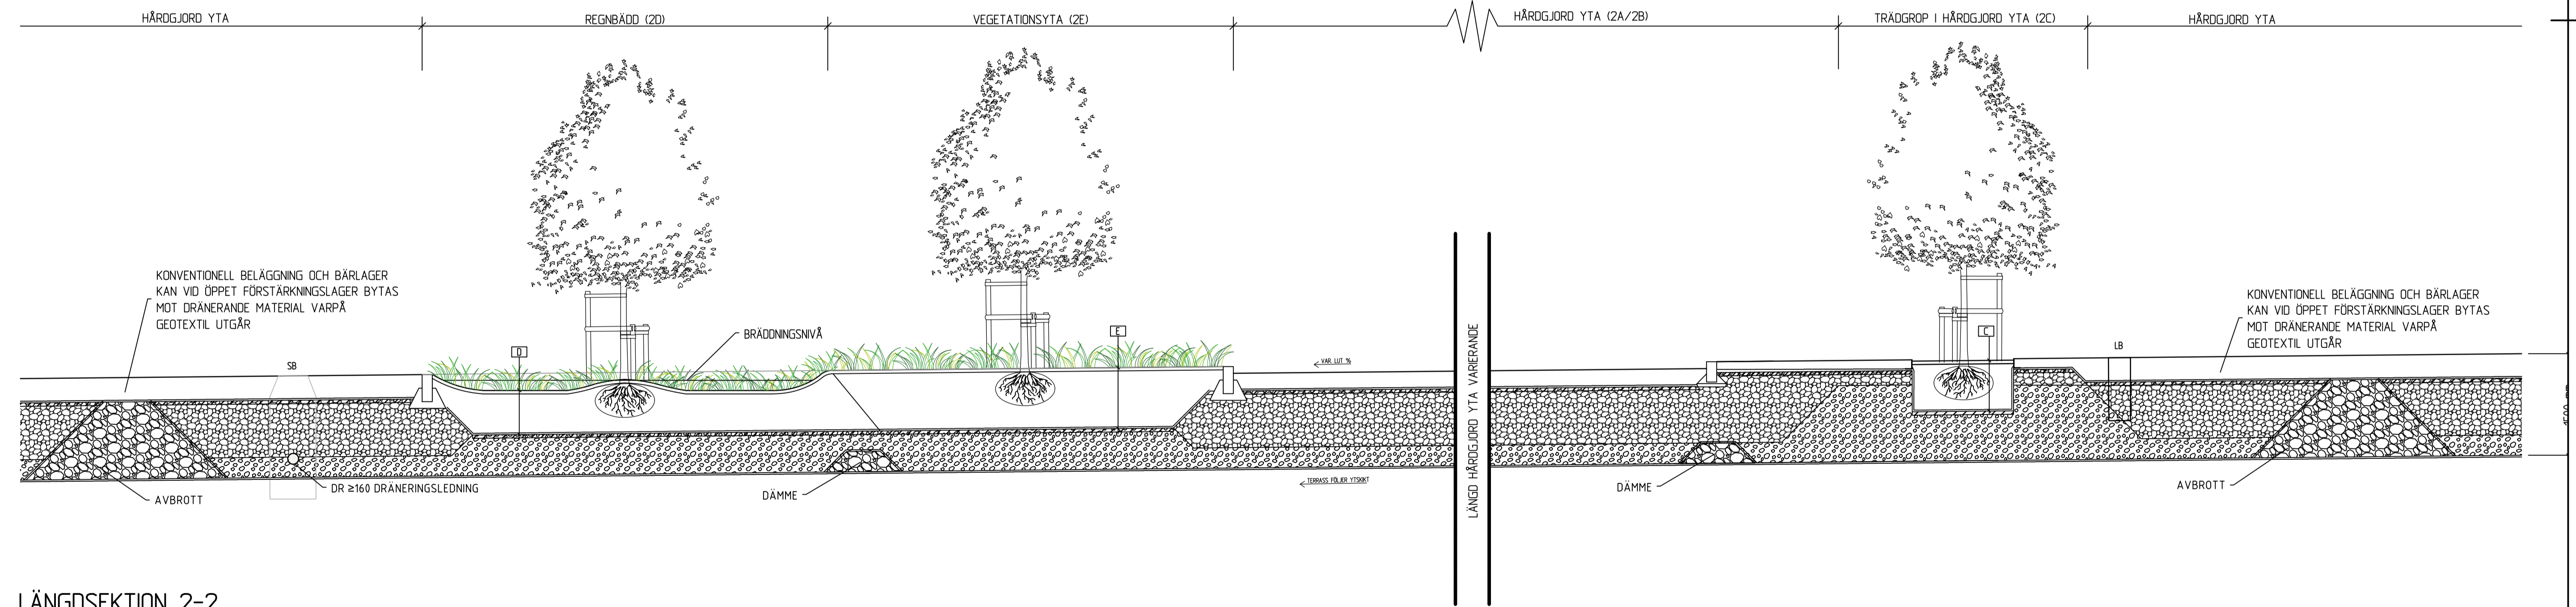

LÄNGDSEKTION 2-2
SAMMANHÄNGANDE STRÅK
2A, 2B, 2C, 2D & 2E
SKALA A1 1:50, A3 1:100

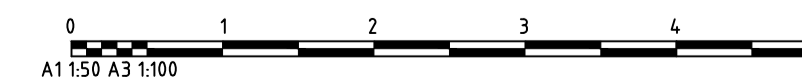

<p>Göteborgs Stad</p> <p>Stadsmiljöförvaltningen</p> <p>Planering & investering Miljö</p>	<p>STANDARDDRITNING</p> <p>Principer plan och längdsektion</p> <p>Sammanhängande stråk, högre krav</p> <p>2A, 2B, 2C, 2D, 2E</p>		<p>Göller fr.o.m TH 2024.1</p>
	<p>Beslutad av Avdelning: Ansvarig Enhet:</p>	<p>FORMAT: SKALA</p> <p>A1 1:50</p>	<p>RITNINGNUMMER</p> <p>5518</p>