



TVÄRSNITT

SKALA 1:10 (A1)

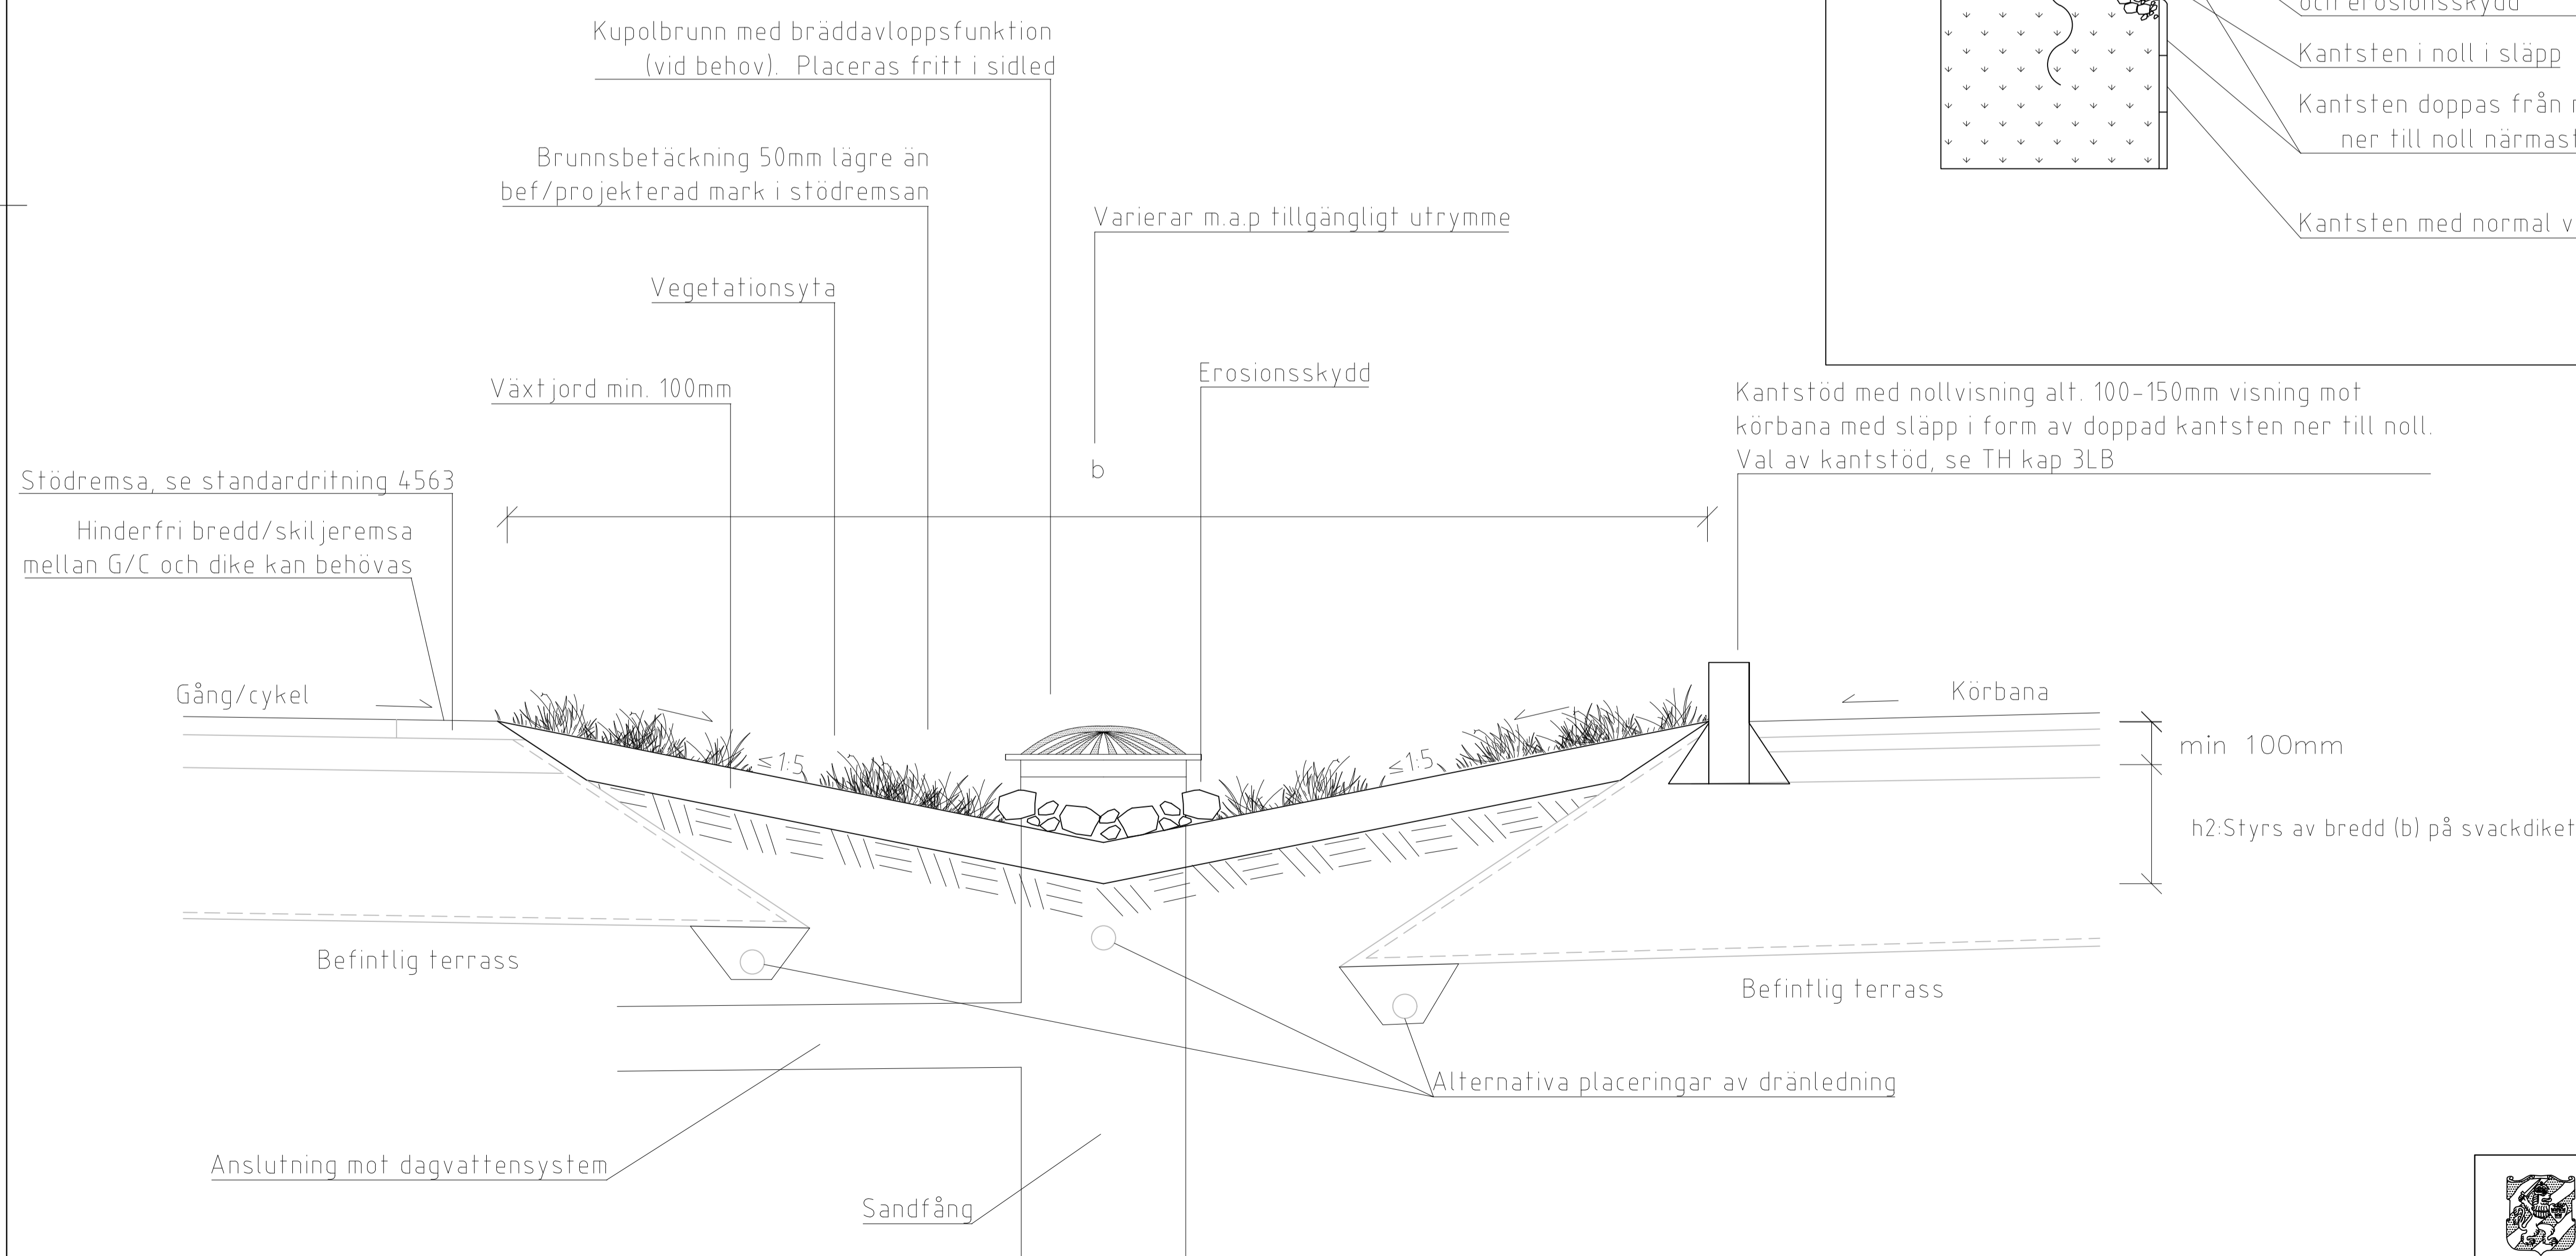

PLAN

SKALA 1:20 (A1)

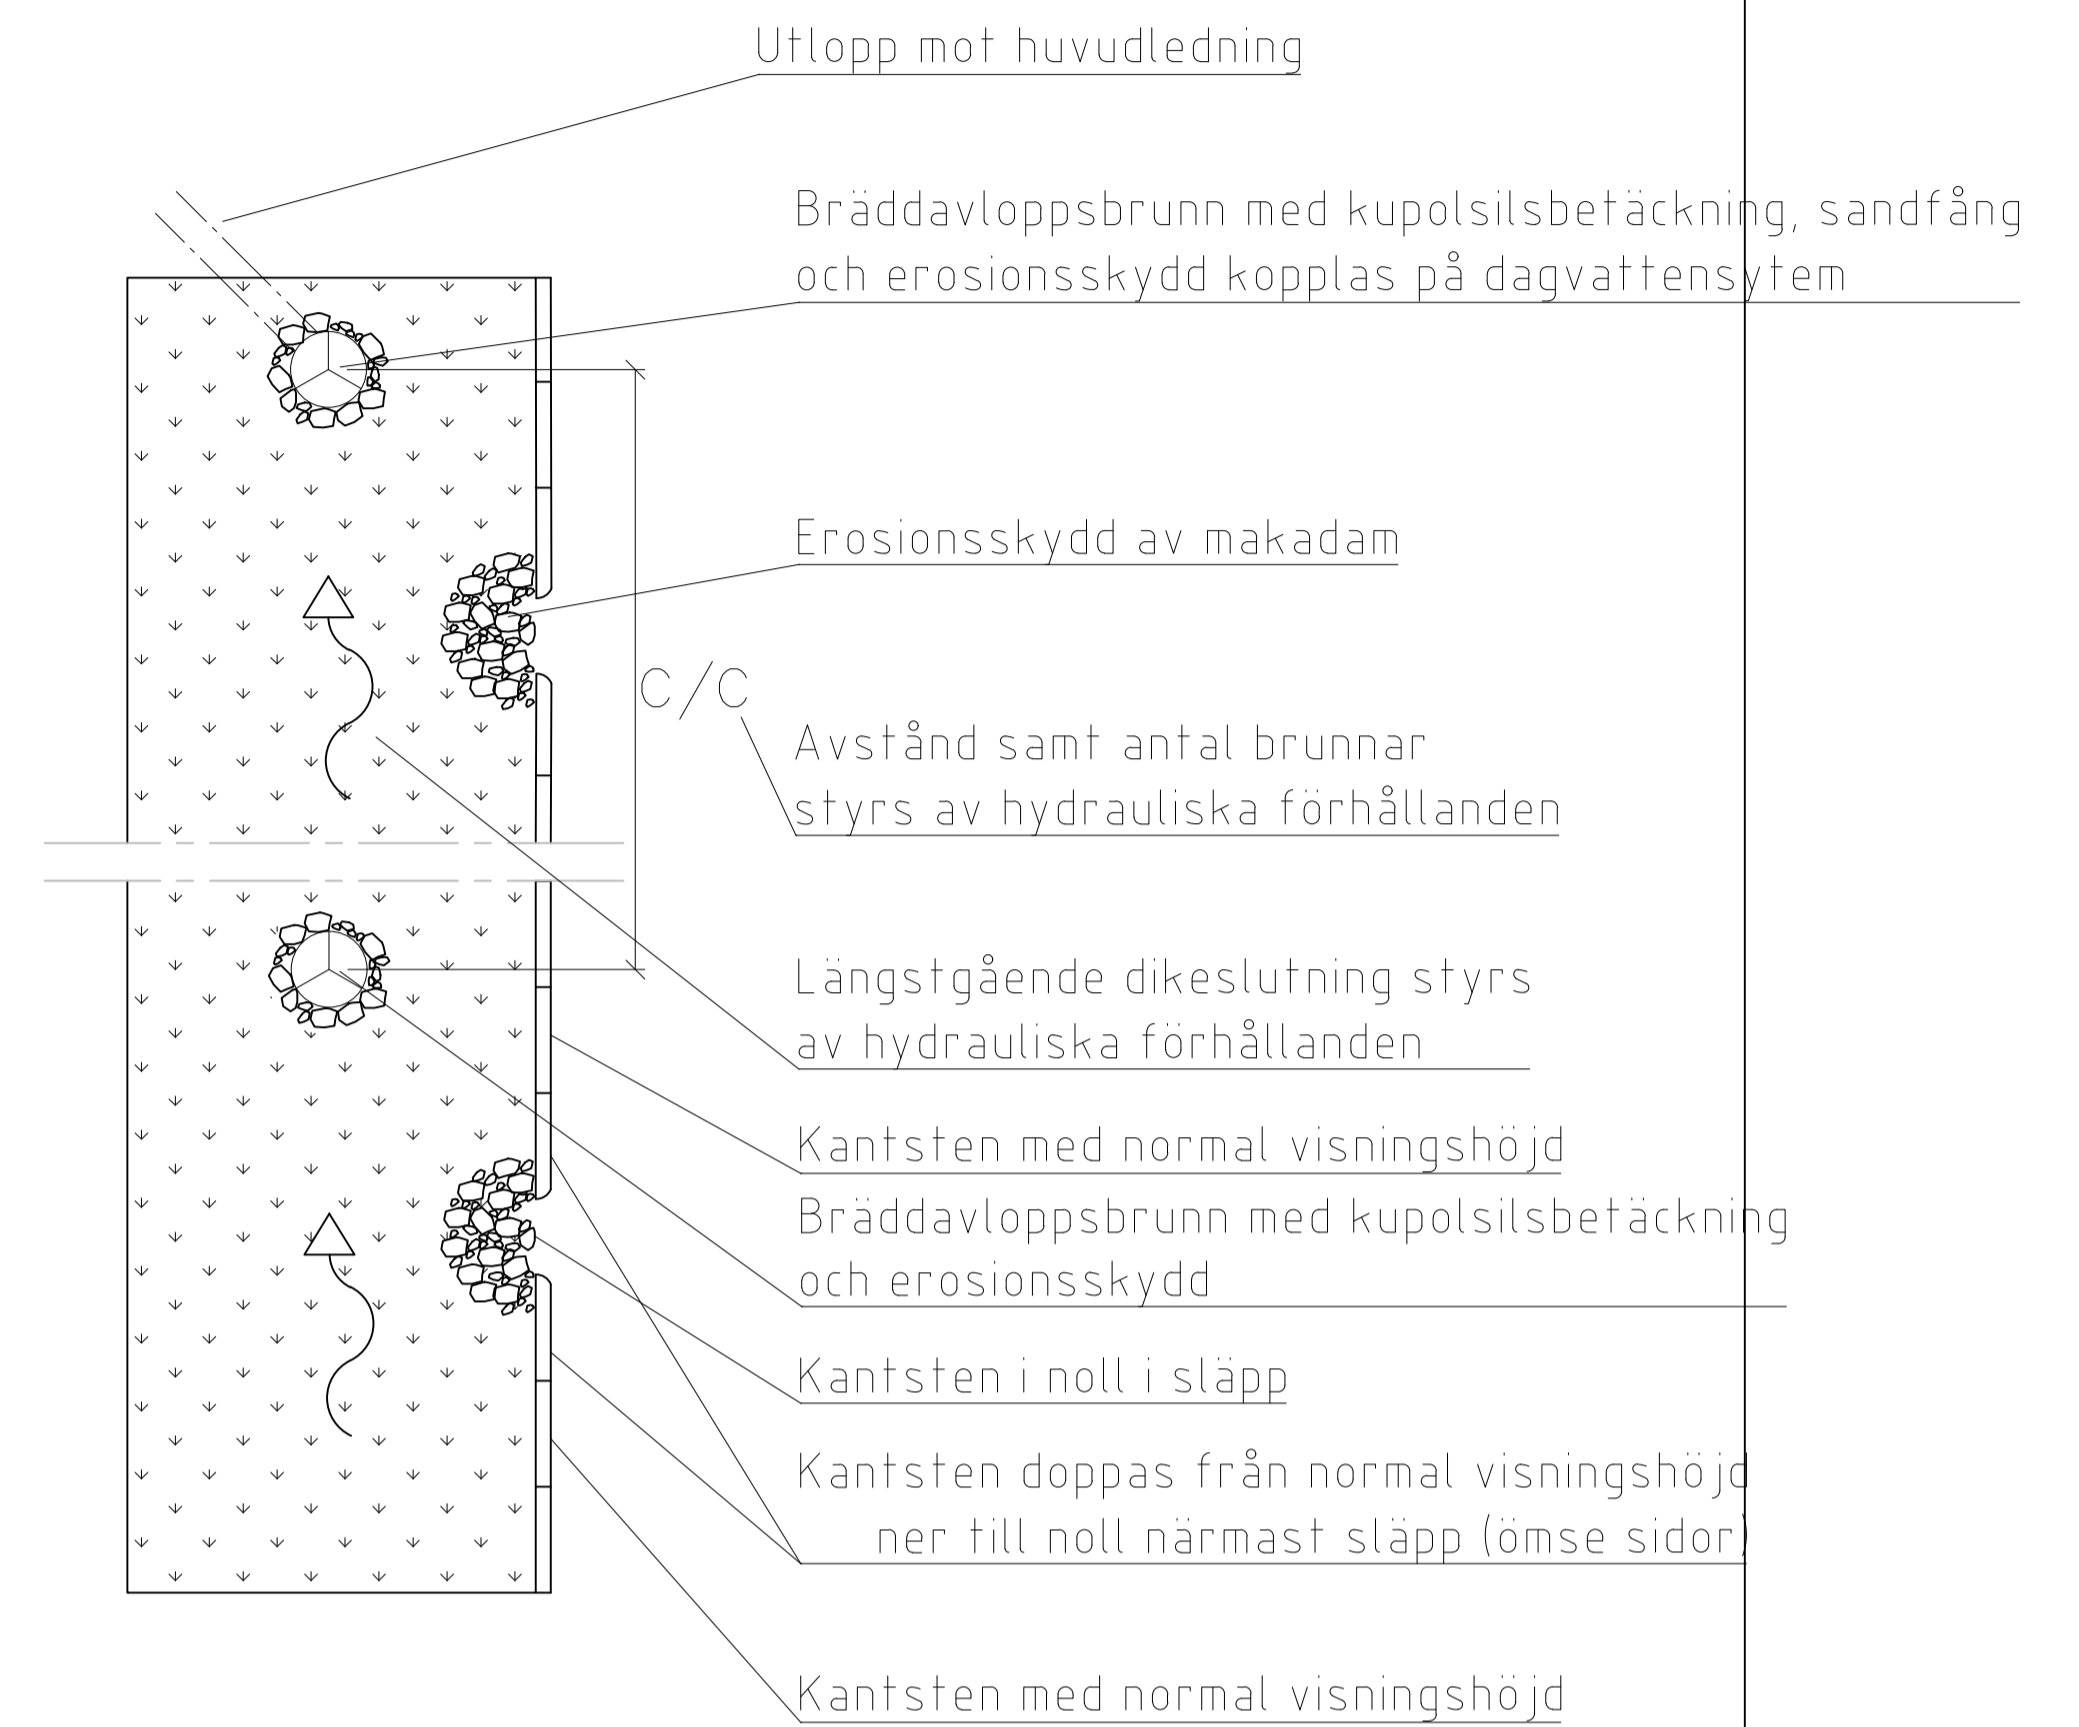

		STANDARDRITNING SVACKDIKE AVLEDNING OCH EVENTUELL FÖRDRÖJNING AV DAGVATTEN	
Trafikkontoret		Gäller fr.o.m. TH 2021:2	
Beslutad av Avdelning:	Ansvarig Enhet:	FORMAT SKALA	RITNINGNUMMER
Samhälle	Miljö	A1 1:10/1:20	5548
		REV A	