



TVÄRSNITT

SKALA 1:10 (A1)

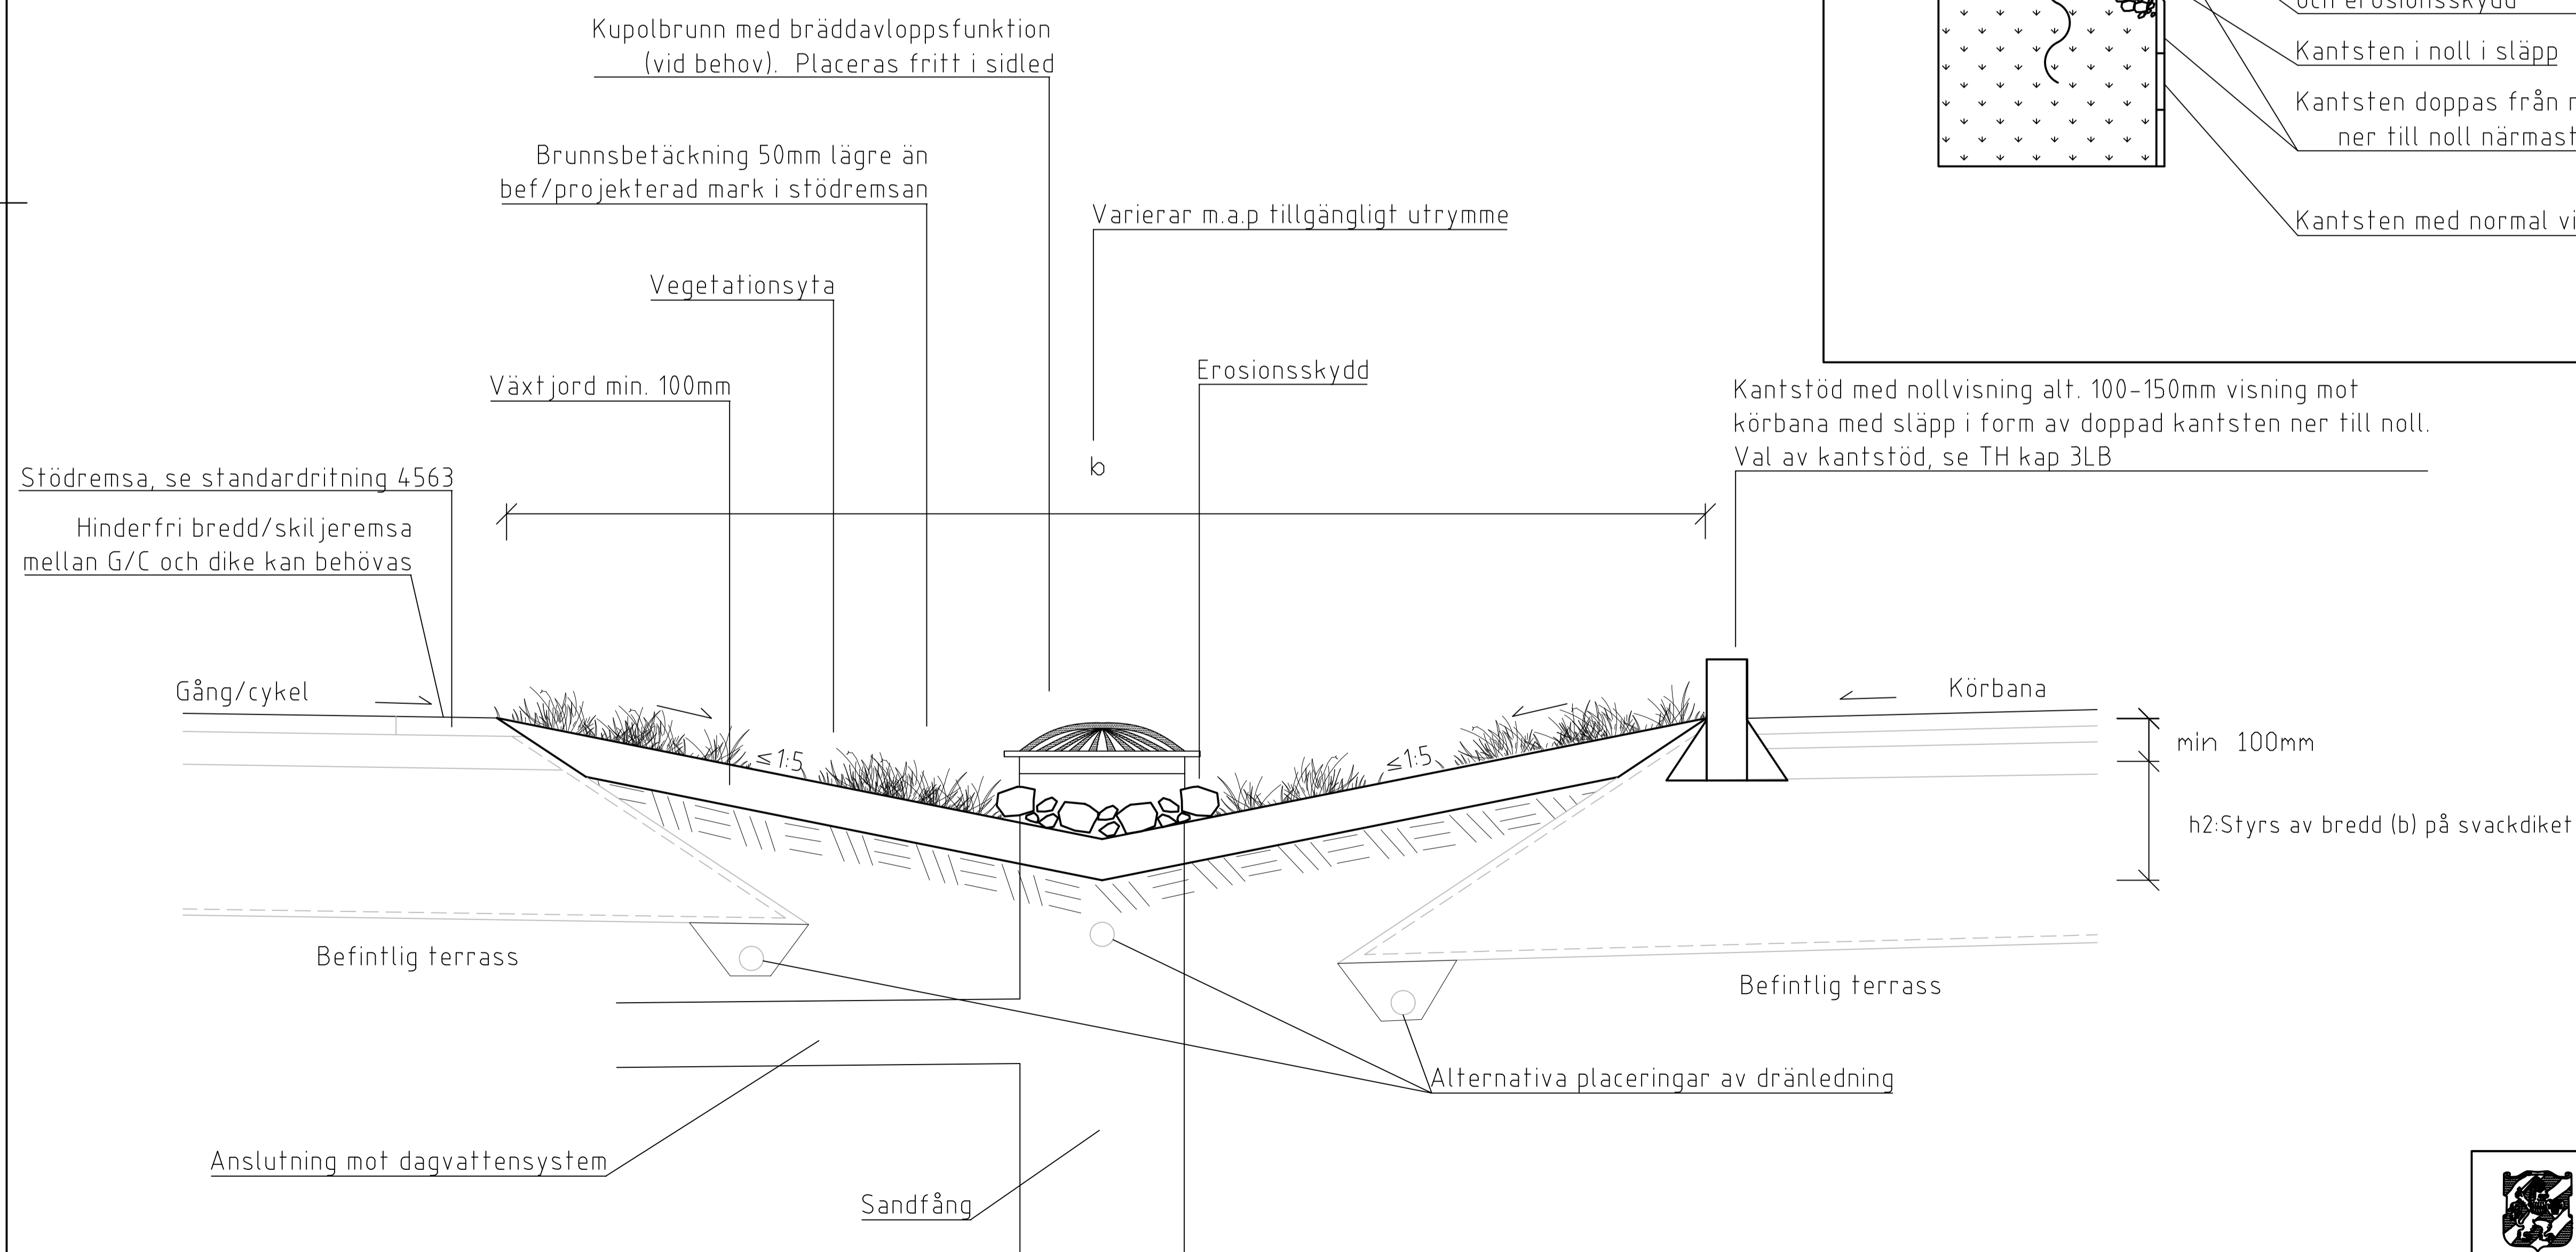

PLAN

SKALA 1:20 (A1)

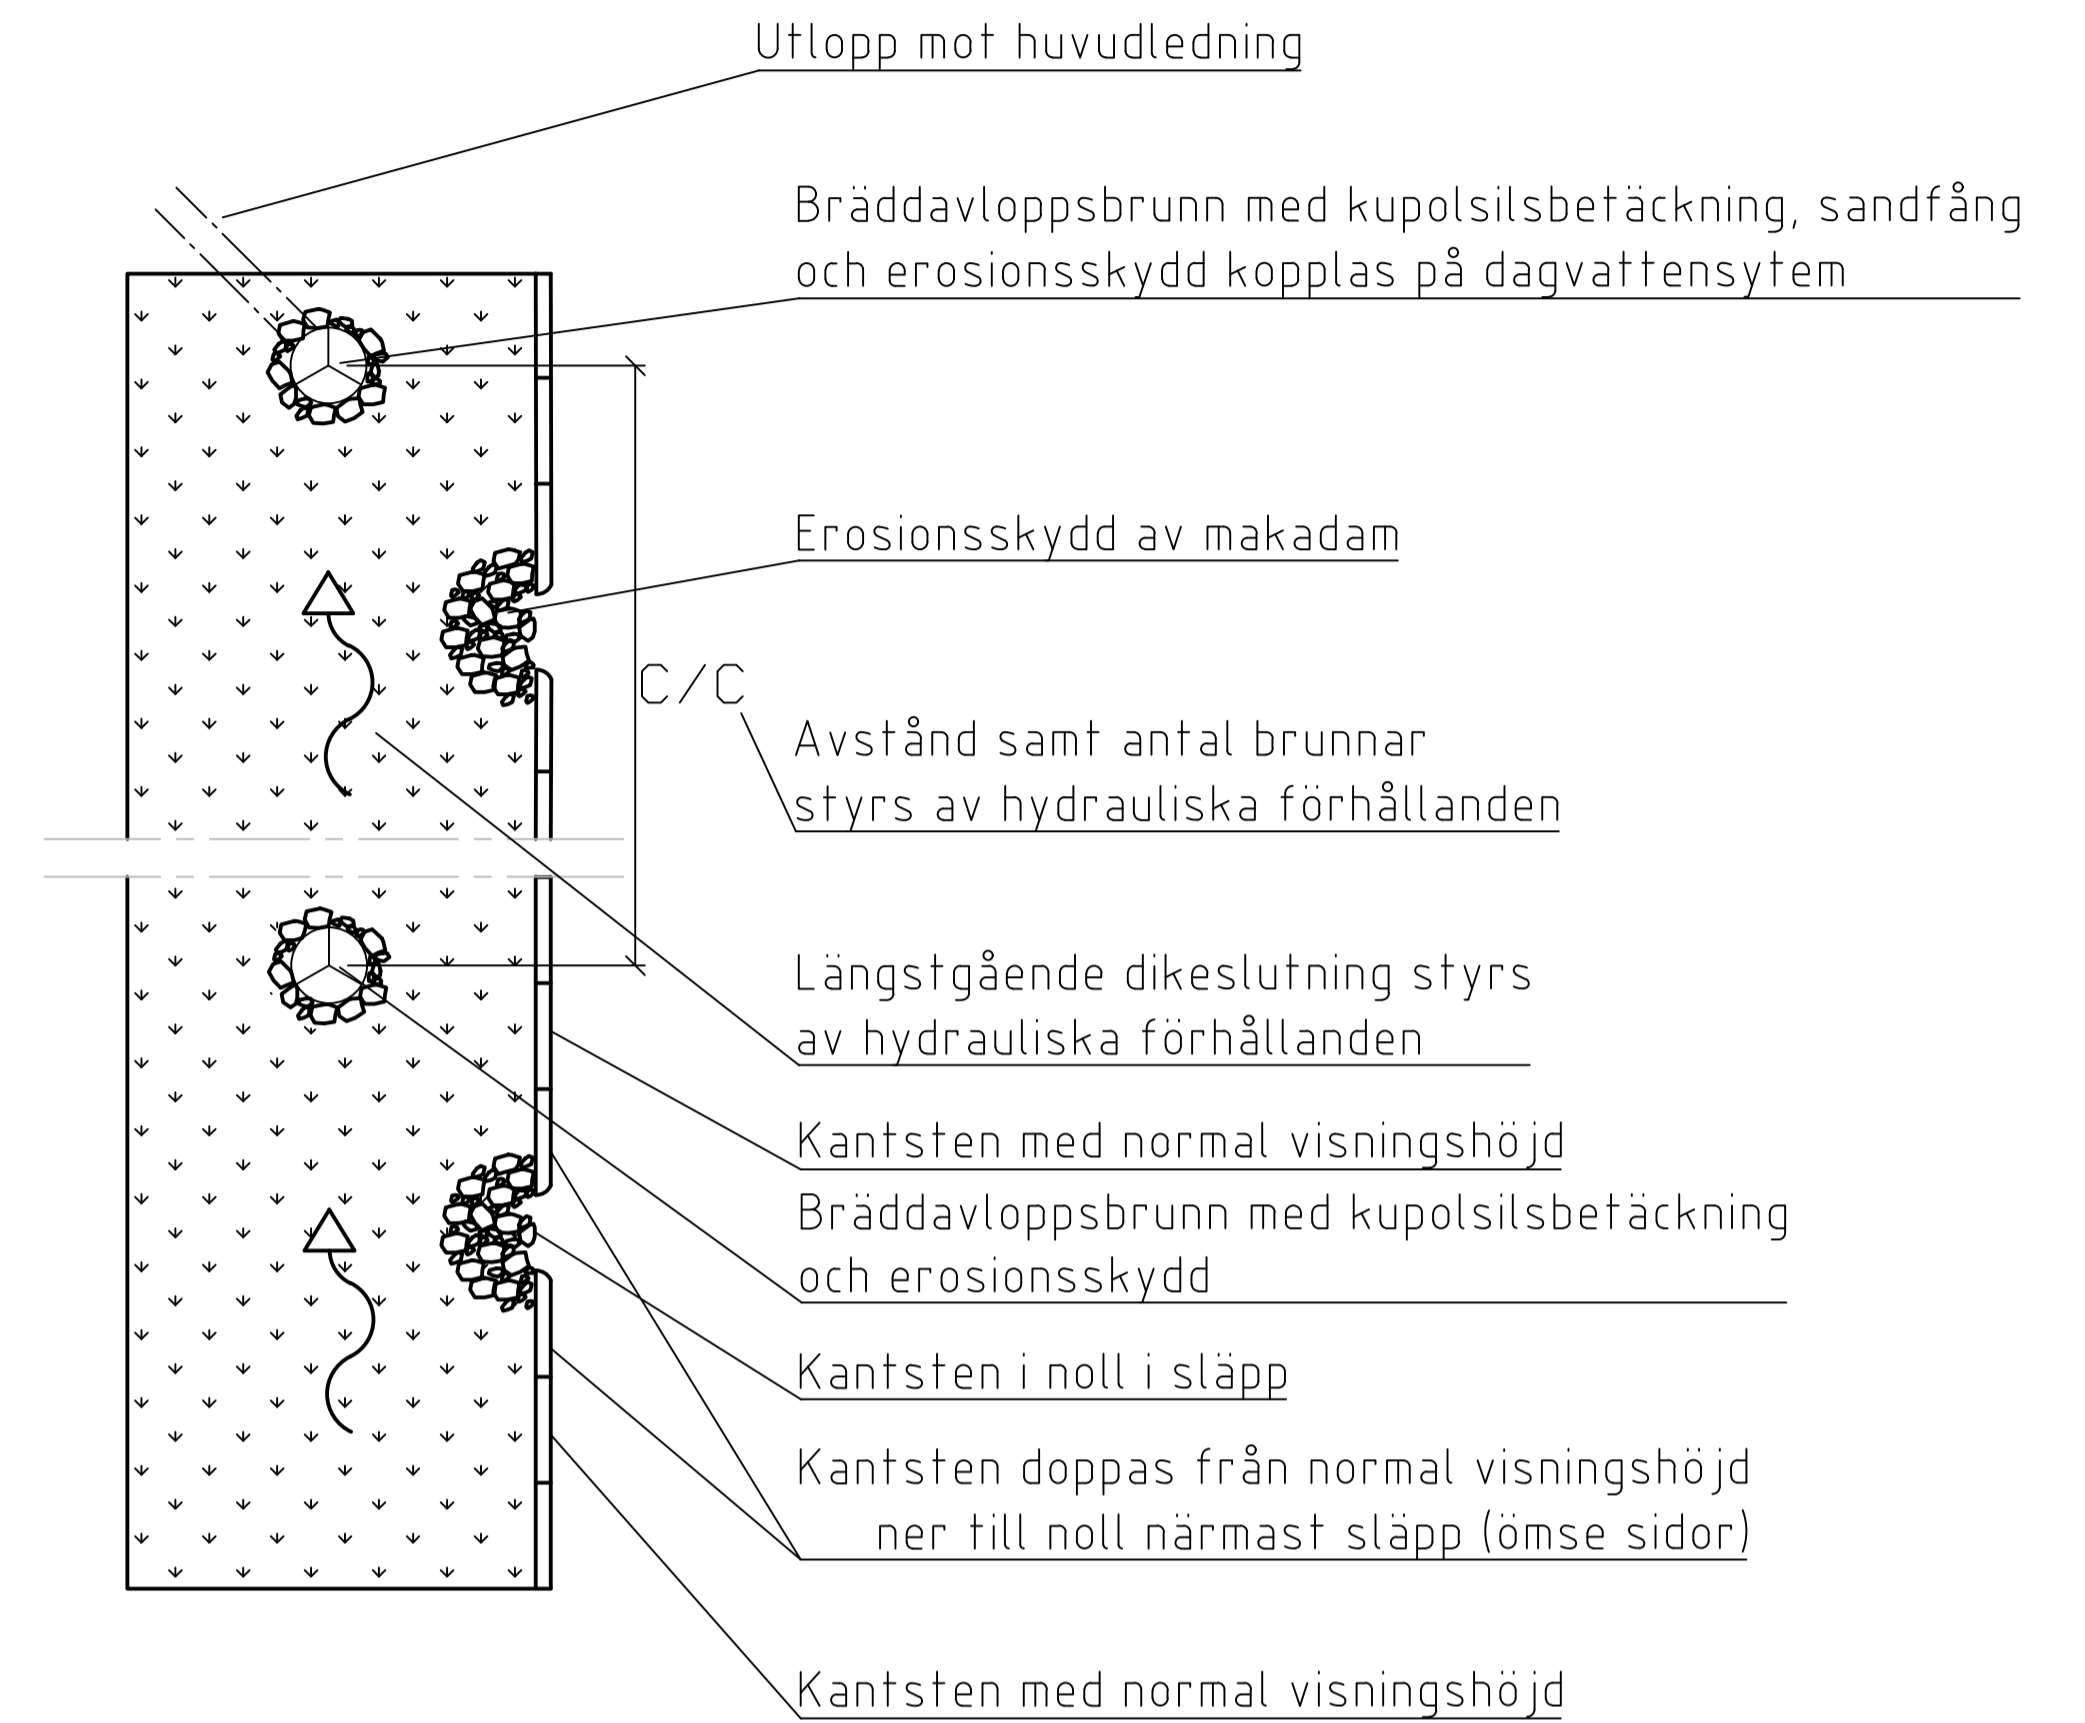

<p>Göteborgs Stad Stadsmiljöförvaltningen</p>	<p>STANDARDRITNING</p> <p>Svackdike</p> <p>Avledning och eventuell fördröjning av dagvatten</p>		<p>Göller fr.o.m. TH 2023</p>
	<p>Beslutad av Avdelning: Planering och investering</p>	<p>Ansvärlig Enhet:</p>	<p>FORMAT SKALA</p> <p>A1 1:10/1:20</p>
<p>REF. LAGER: SB11</p>	<p>PLÖ: 2022-12-23 07:25 5548.DWG RYDLOV, JOANNA</p>	<p>REV</p> <p>B</p>	