



TVÄRSNITT

SKALA 1:10 (A1)

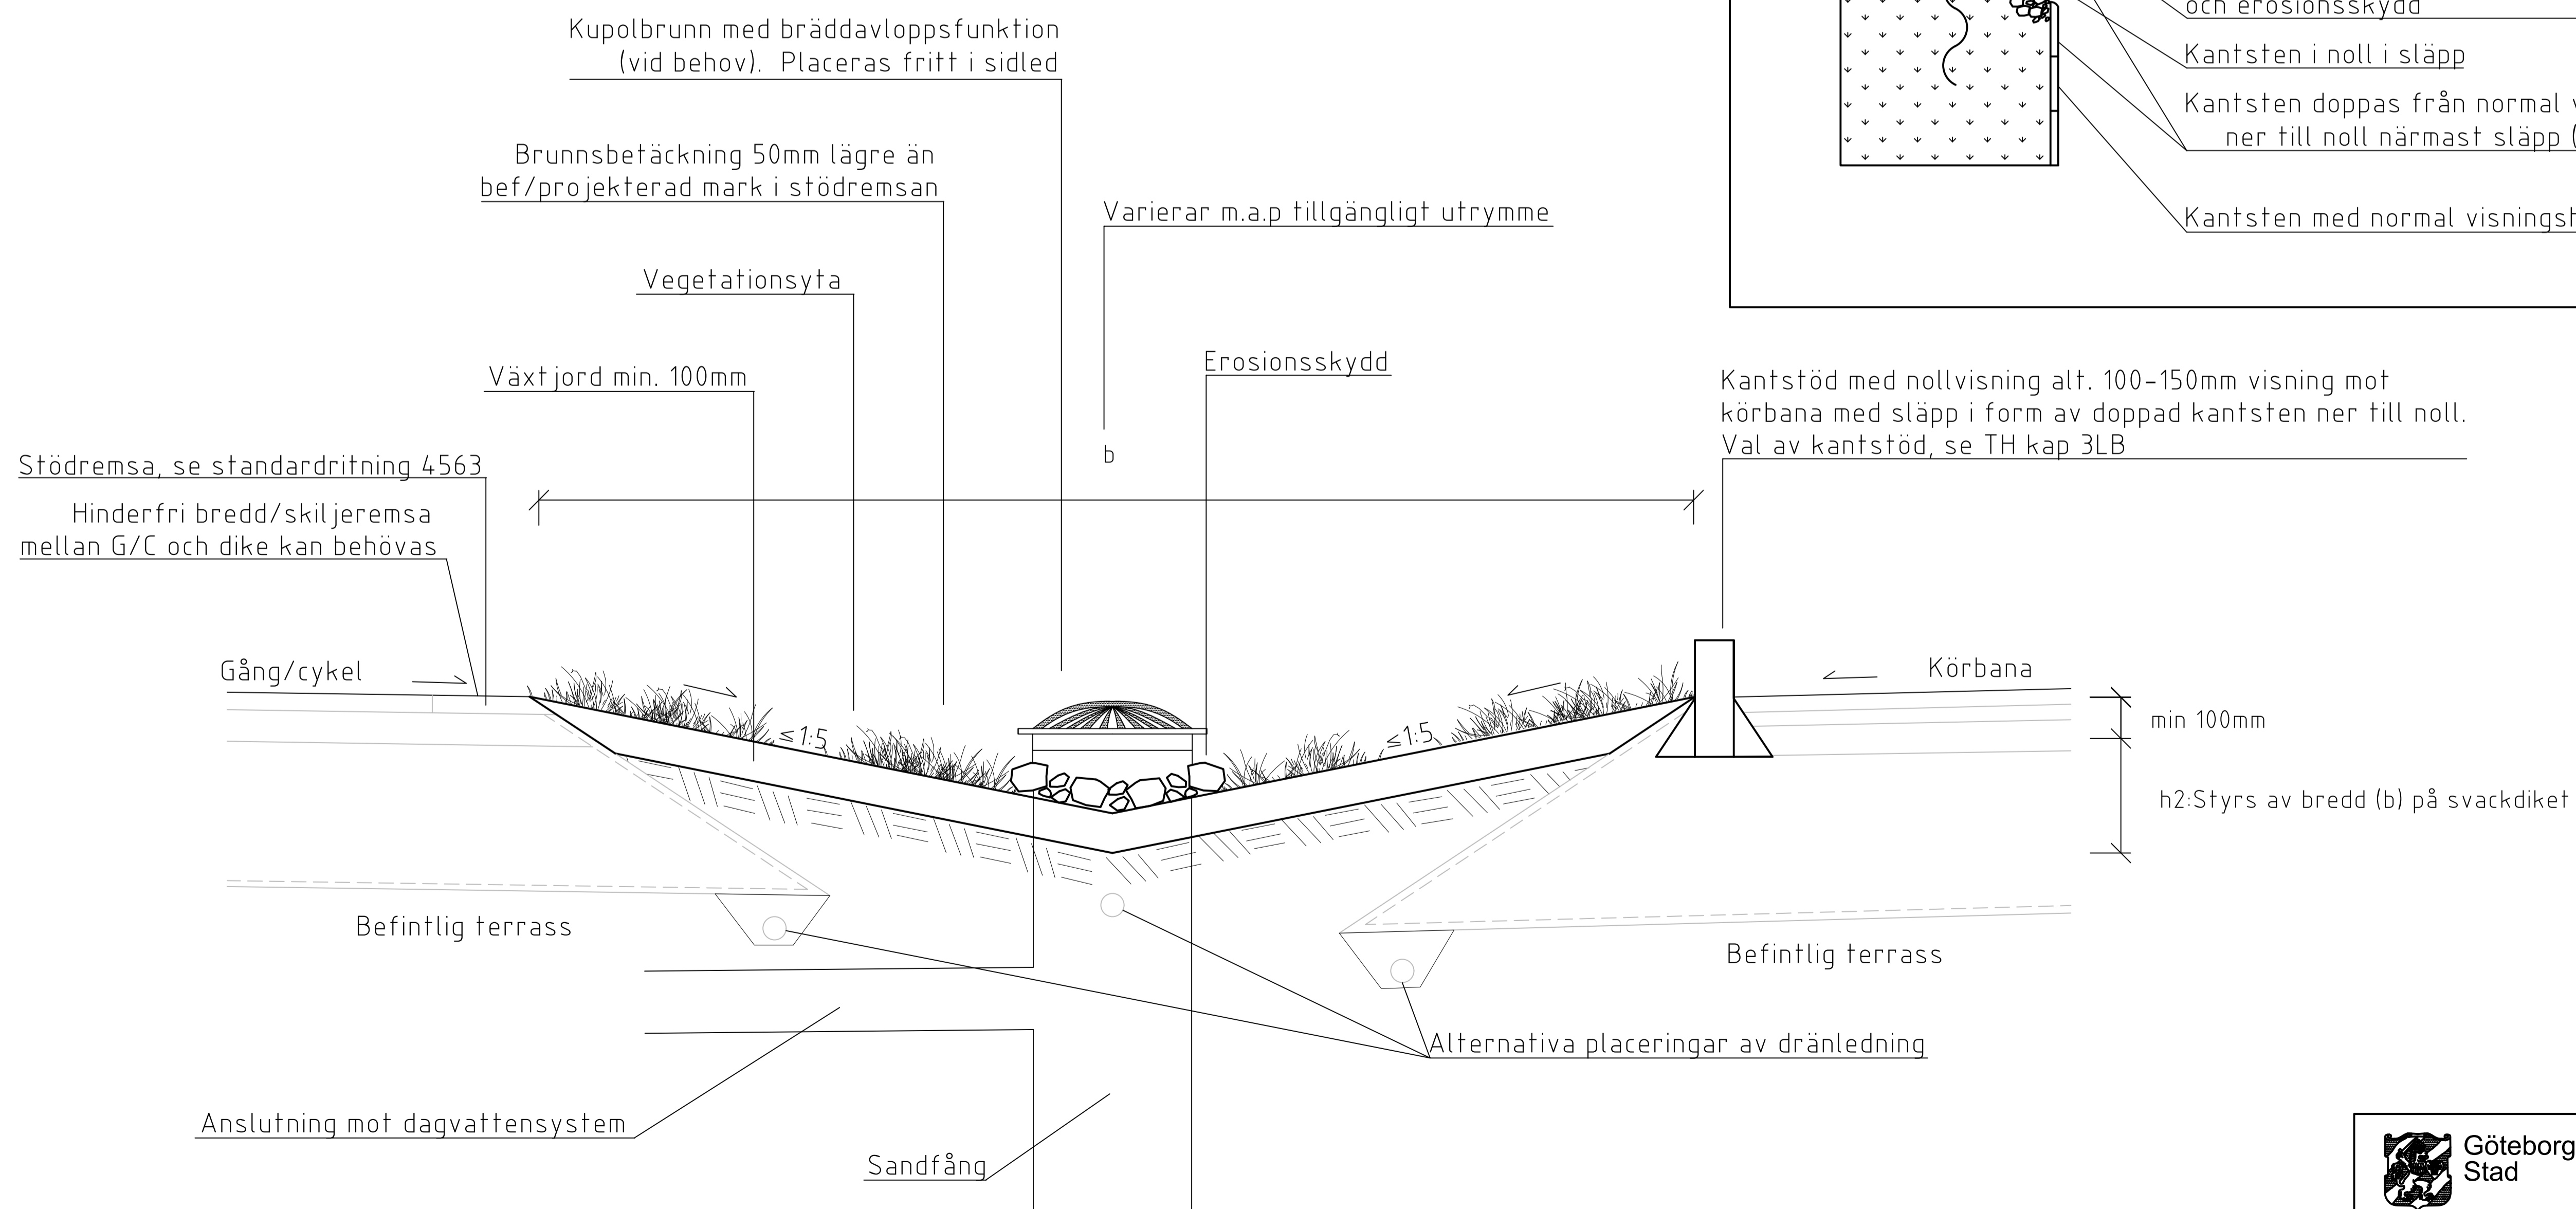

PLAN

SKALA 1:20 (A1)

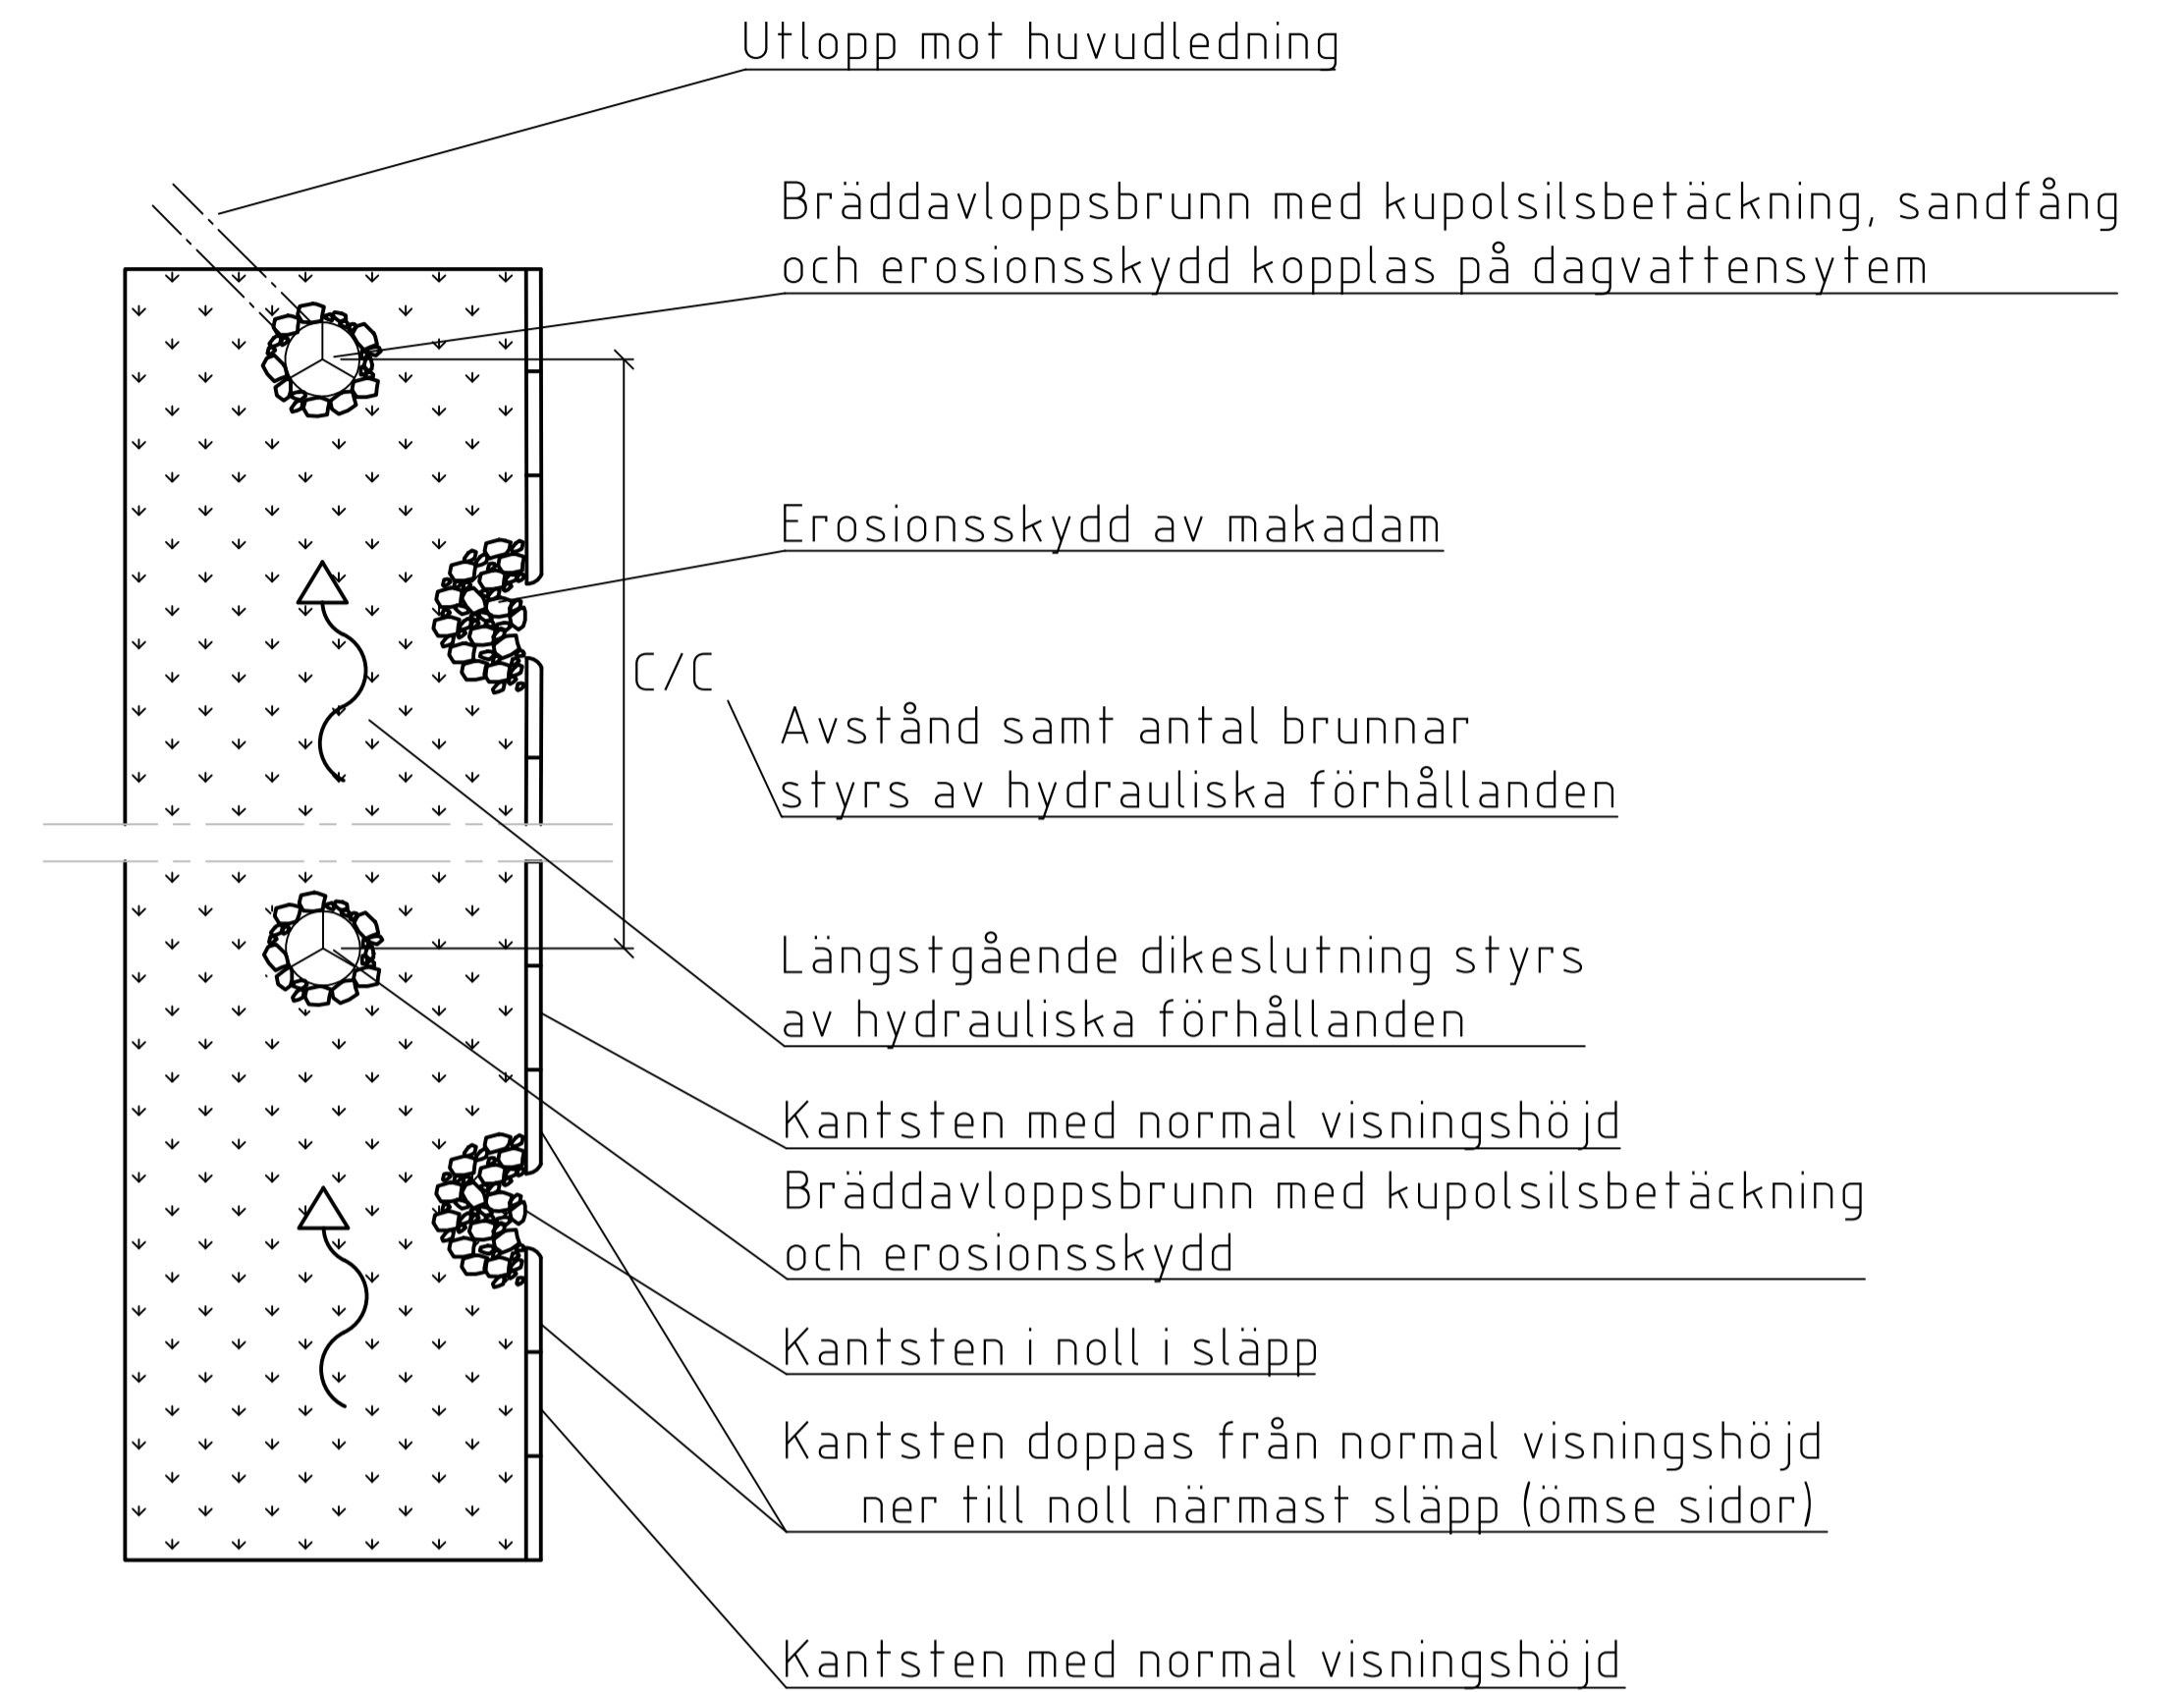

Kantstöd med nollvisning alt. 100-150mm visning mot körbana med släpp i form av doppad kantsten ner till noll. Val av kantstöd, se TH kap 3LB

<p>Göteborgs Stad</p> <p>Stadsmiljöförvaltningen</p>	STANDARDRITNING		<p>Göller fr.o.m TH 2023</p> <p>REV</p>
	Svackdike		
Avledning och eventuell fördröjning av dagvatten		FORMAT SKALA	RITNINGNUMMER
Beslutad av Avdelning: Planering och investering		A1 1:10/1:20	5548
Ansvärlig Enhet:			B