



TVÄRSNITT

SKALA 1:10 (A1)

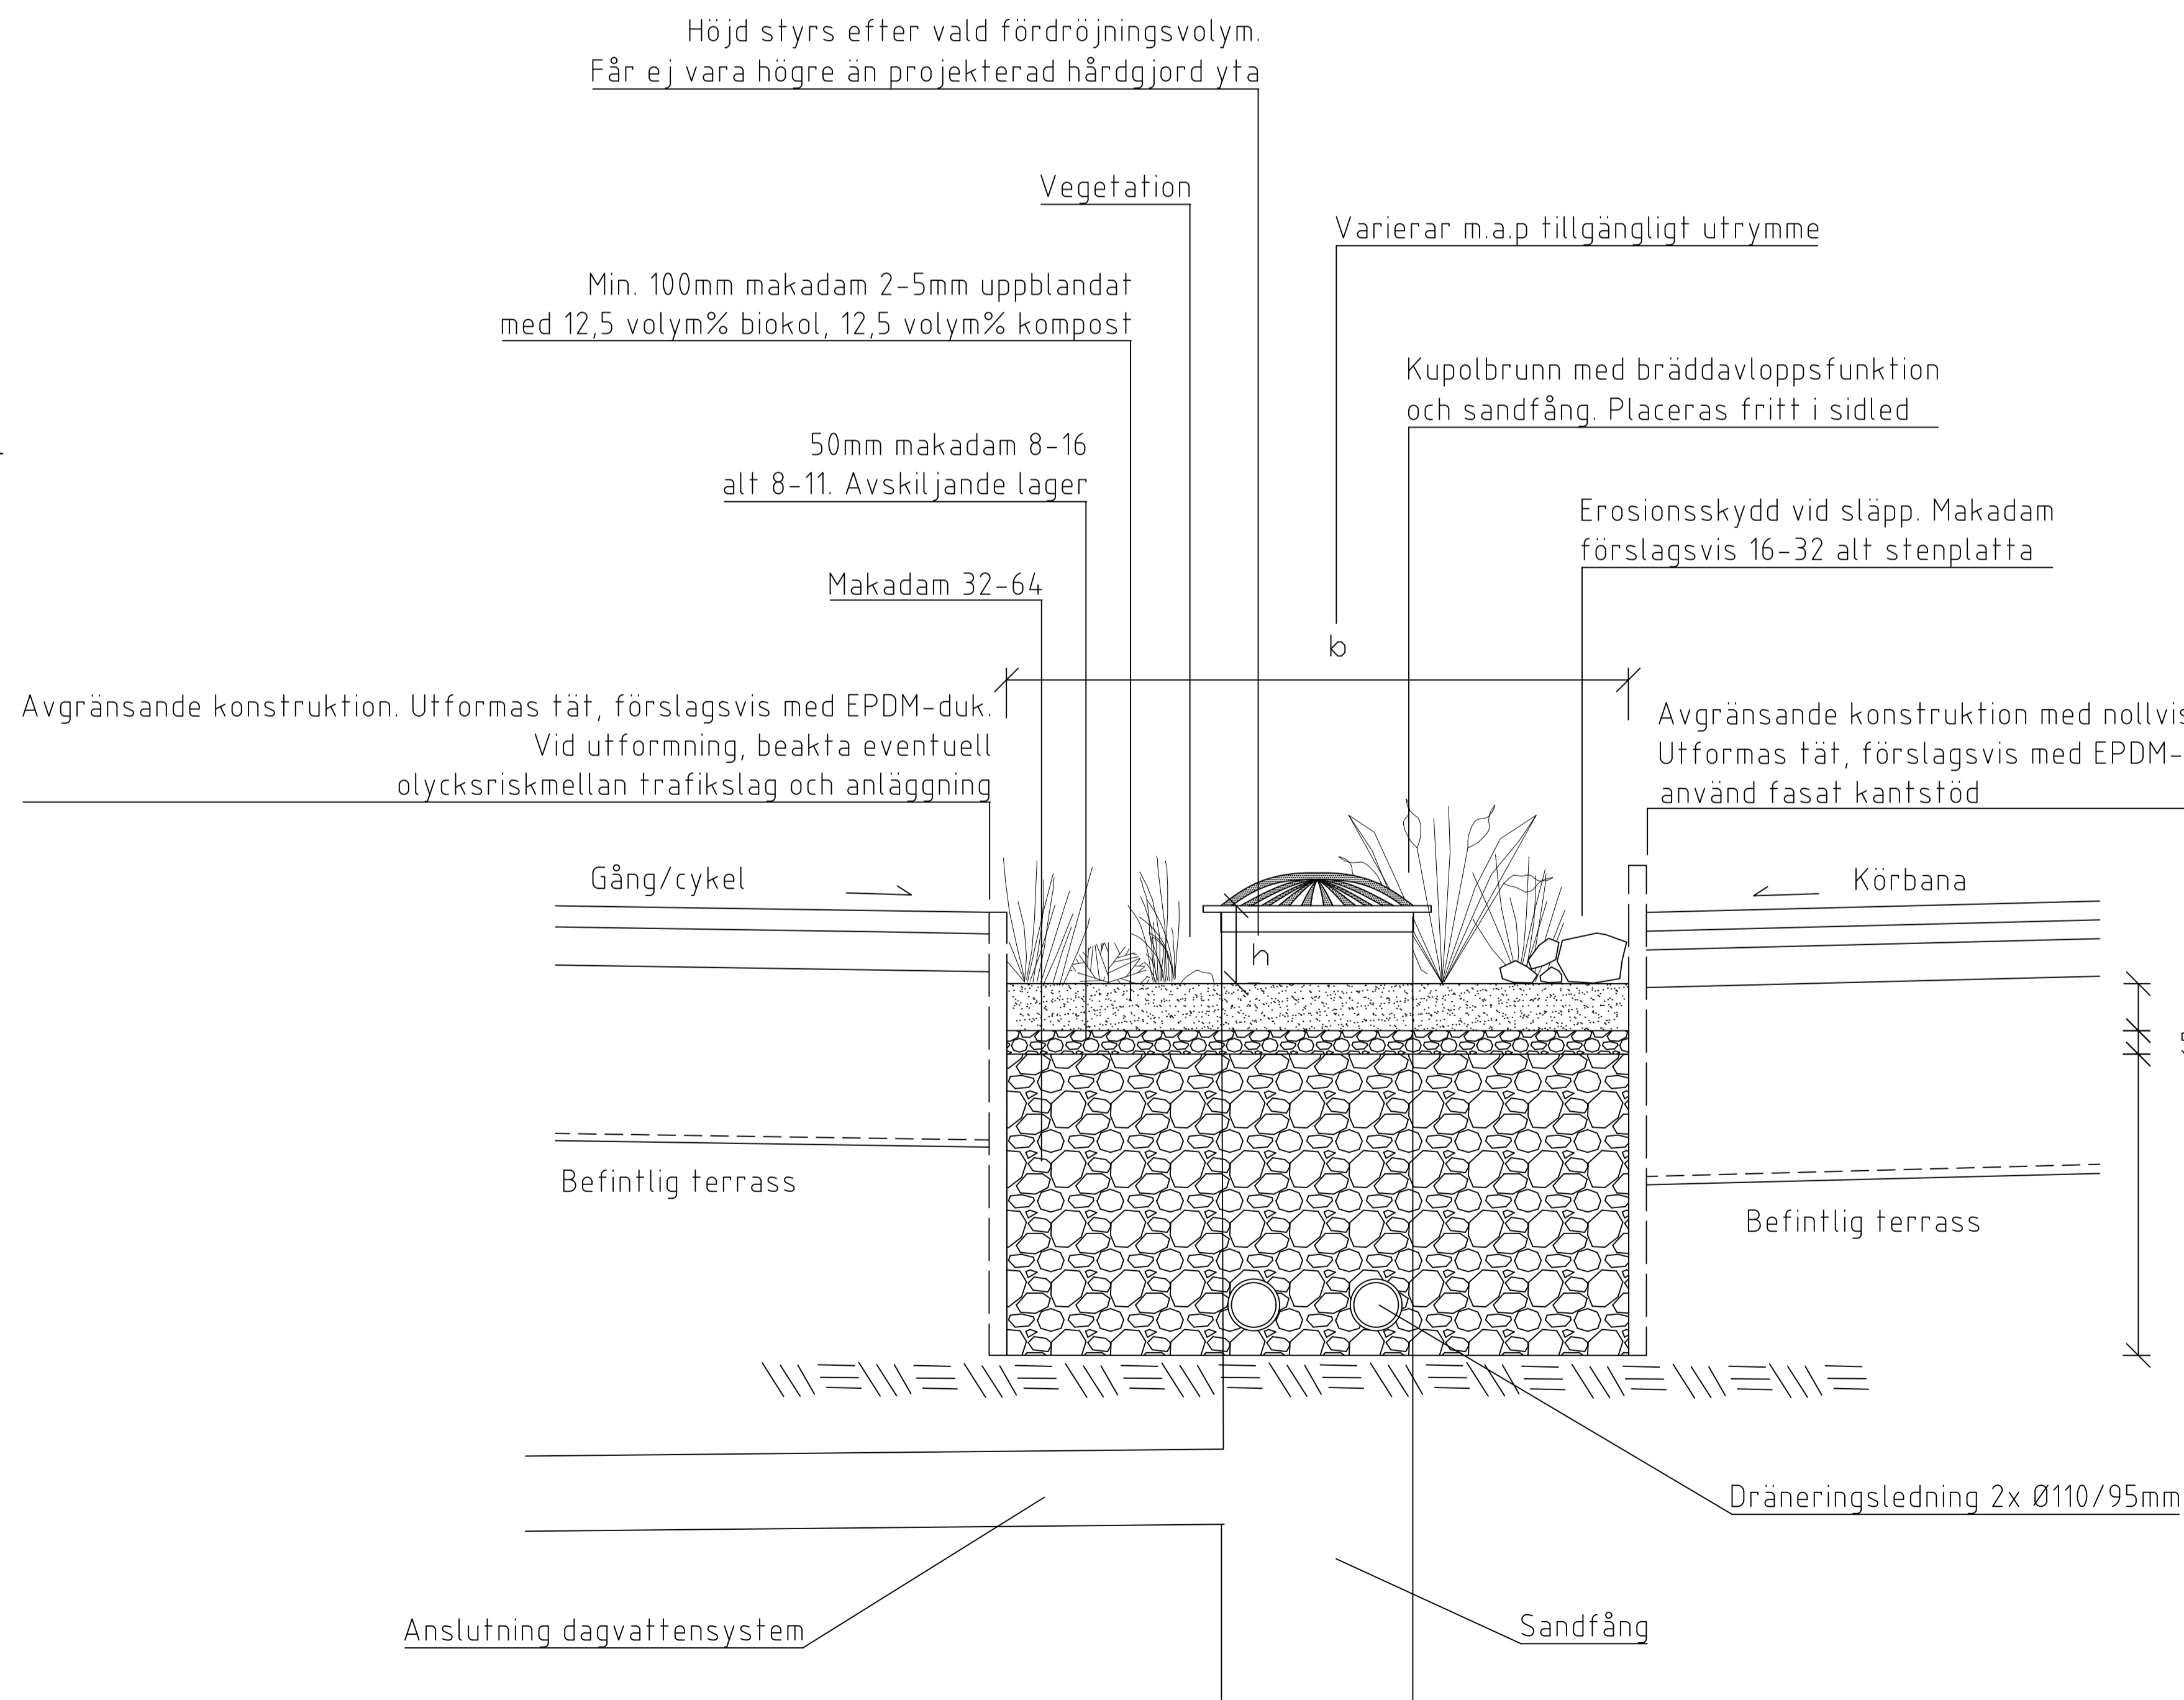

PLAN

SKALA 1:20 (A1)

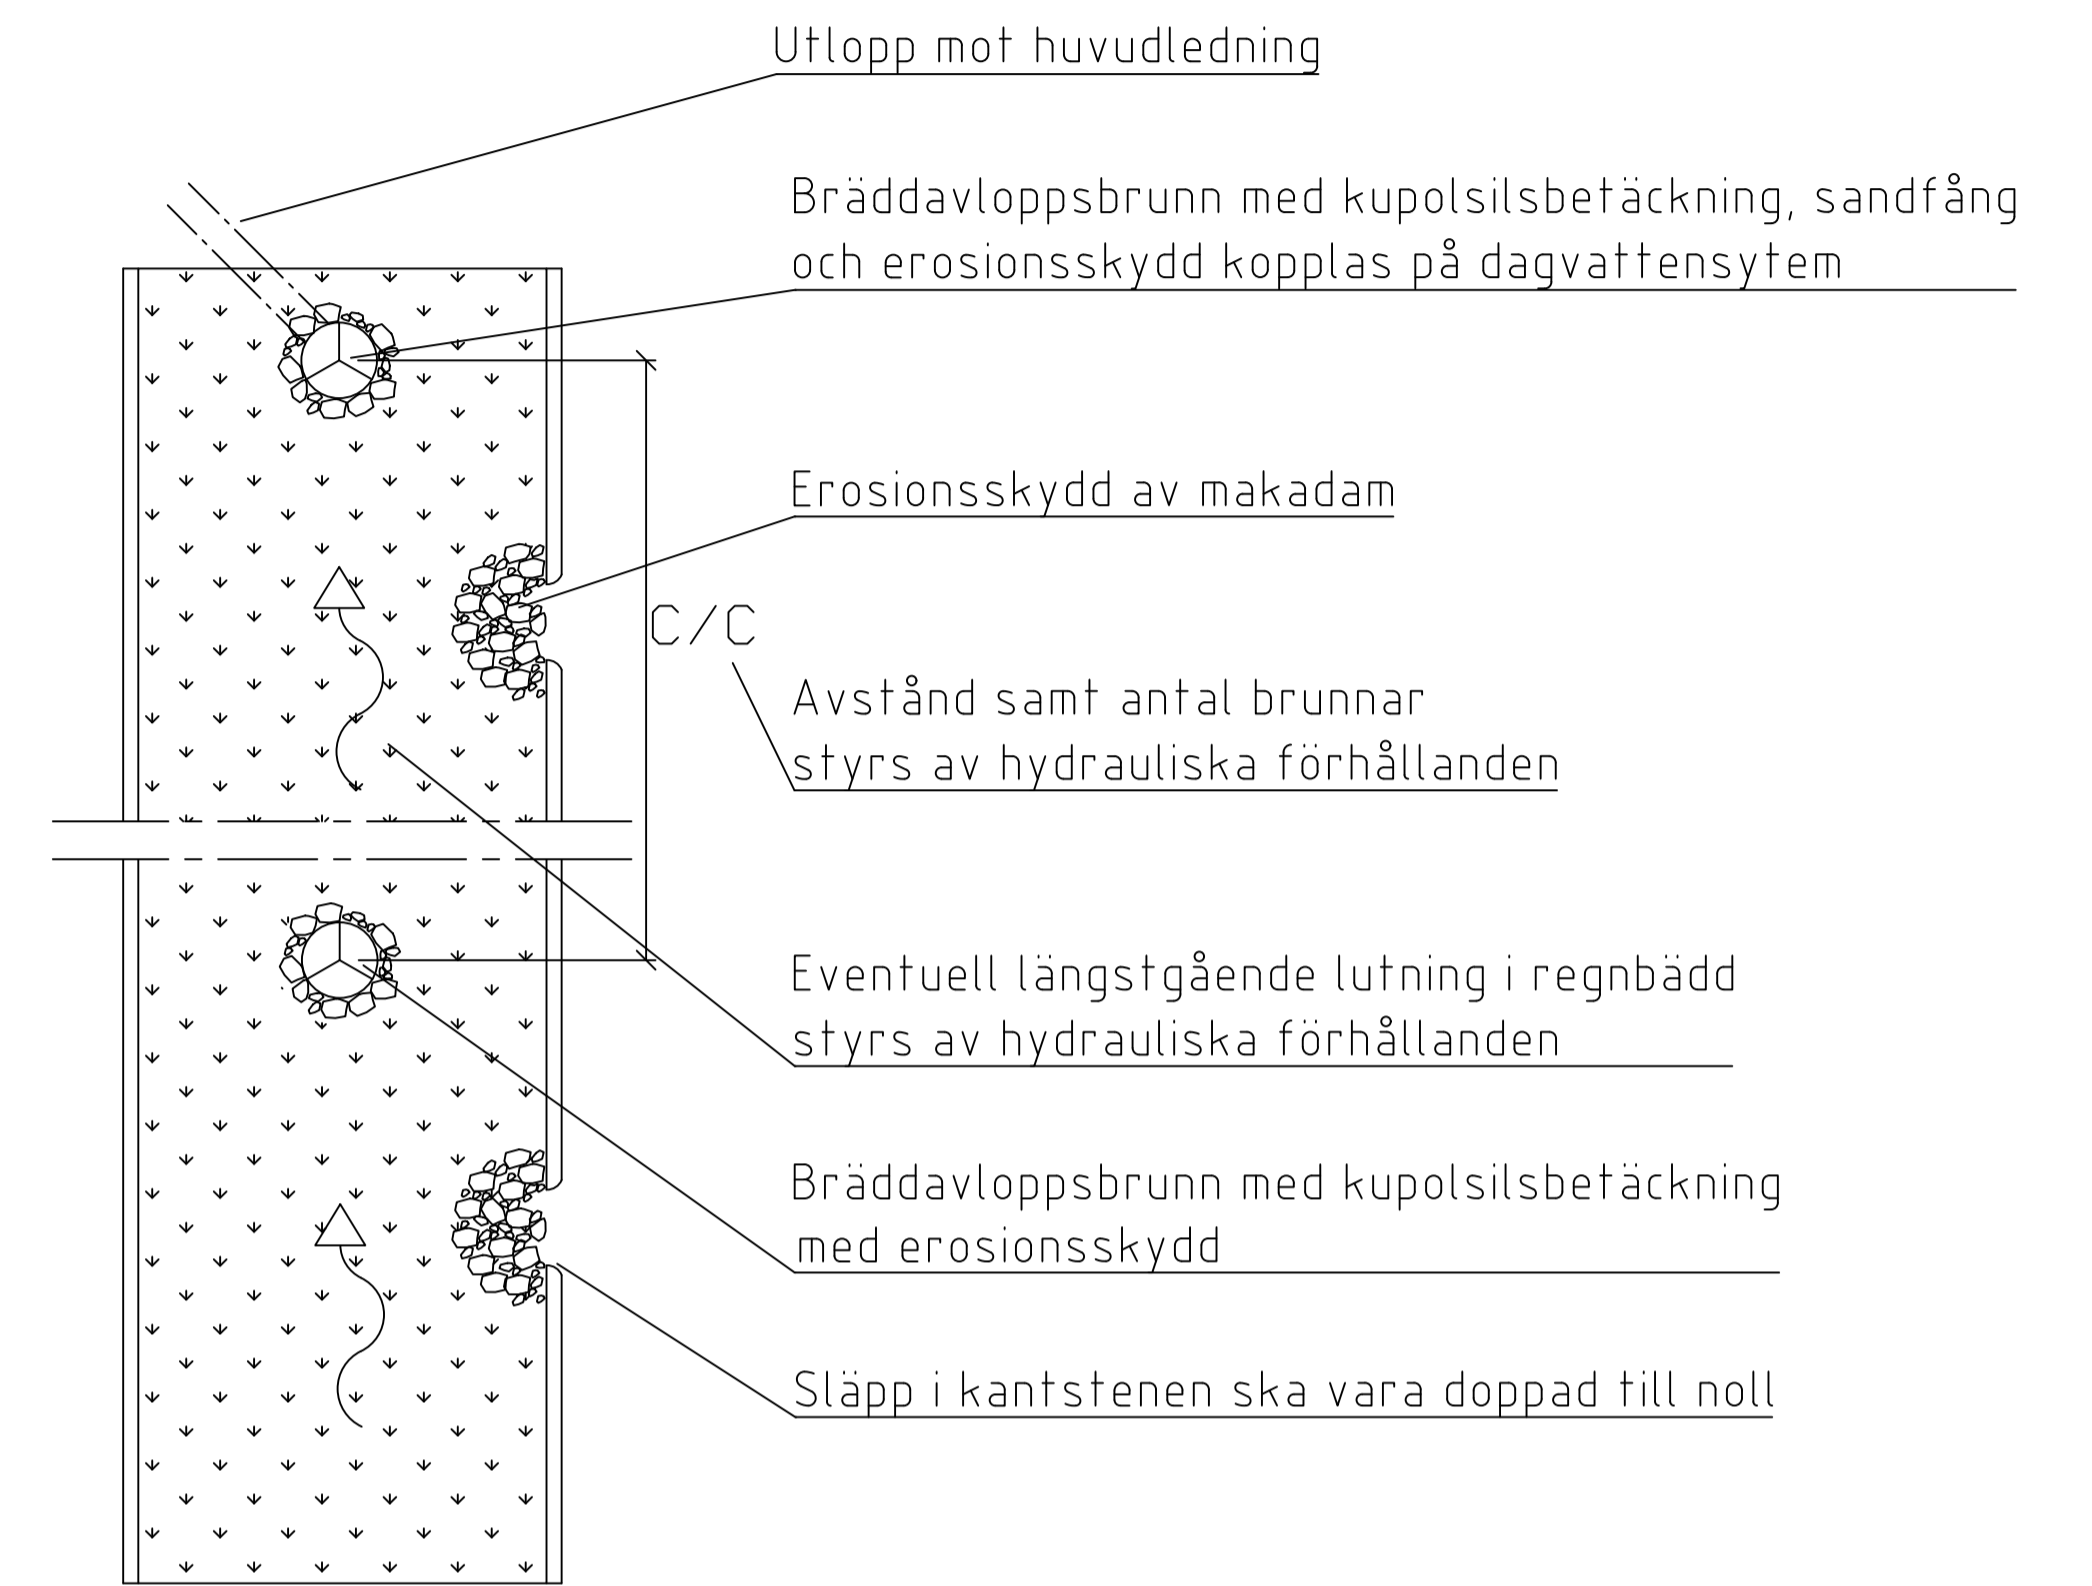

		STANDARDRITNING REGNBÄDD FÖRDRÖJNING OCH RENING AV DAGVATTEN	
Trafikkontoret		Gäller fr.o.m. TH 20212	
Beslutad av Avdelning:	Ansvarig Enhet:	FORMAT SKALA	RITNINGNUMMER
Samhälle	Miljö	A1 1:10/1:20	5549
		REV A	