



Anvisningar


Material: Aluminium

Lackeras i mellangrå färgton

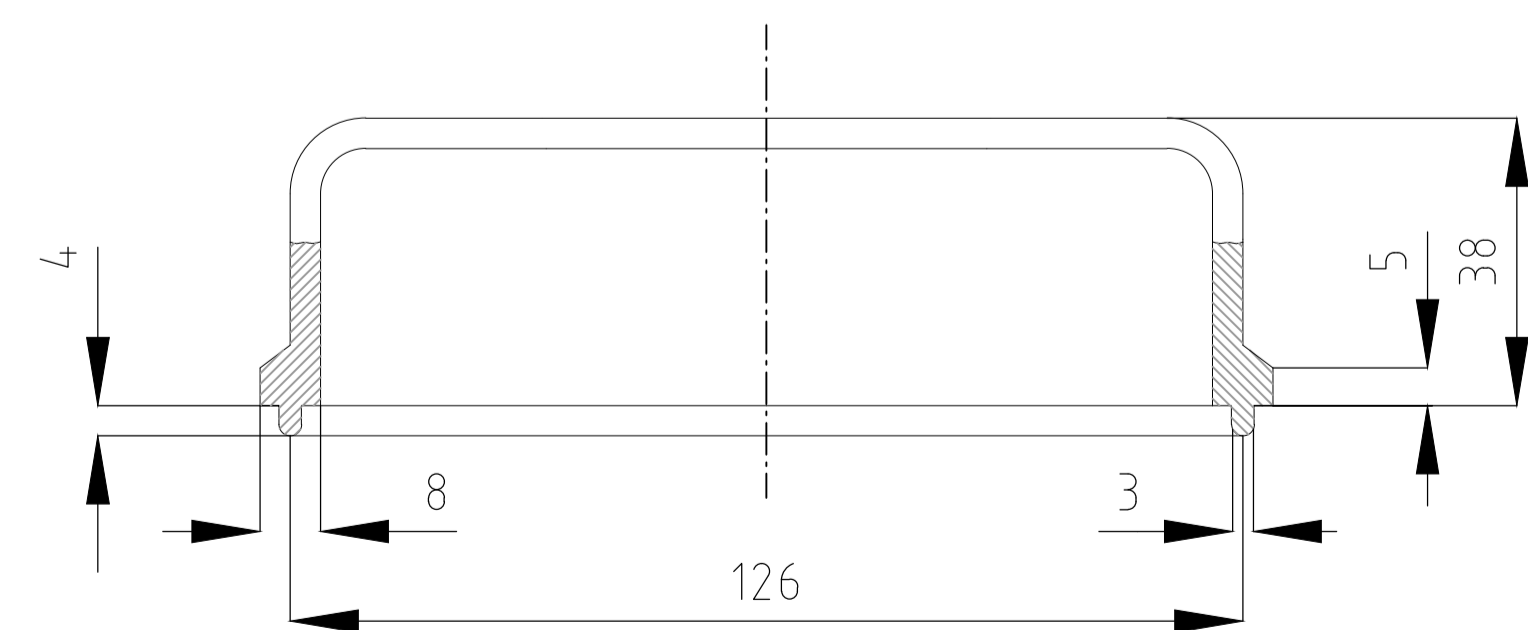

A-A1

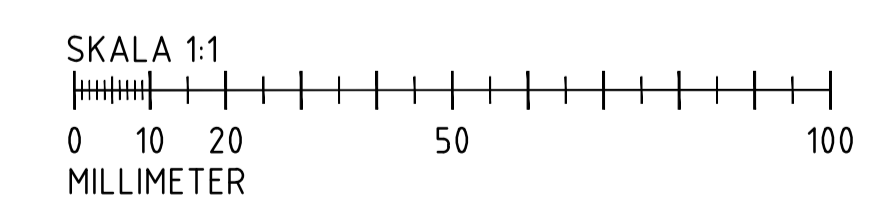

 Göteborgs Stad Stadsmiljöförvaltningen		STANDARDDRITNING Gatubelysningservis Lock	
Beslutad av Avdelning: Anläggning och infrastruktur Ansvarig Enhet: Byggnadsverk Belysning	FORMAT: A1 SKALA: 1:1	RITNINGSNUMMER: 5582	GÖLLER FR. O.M. TH 2022.3 REV: B