

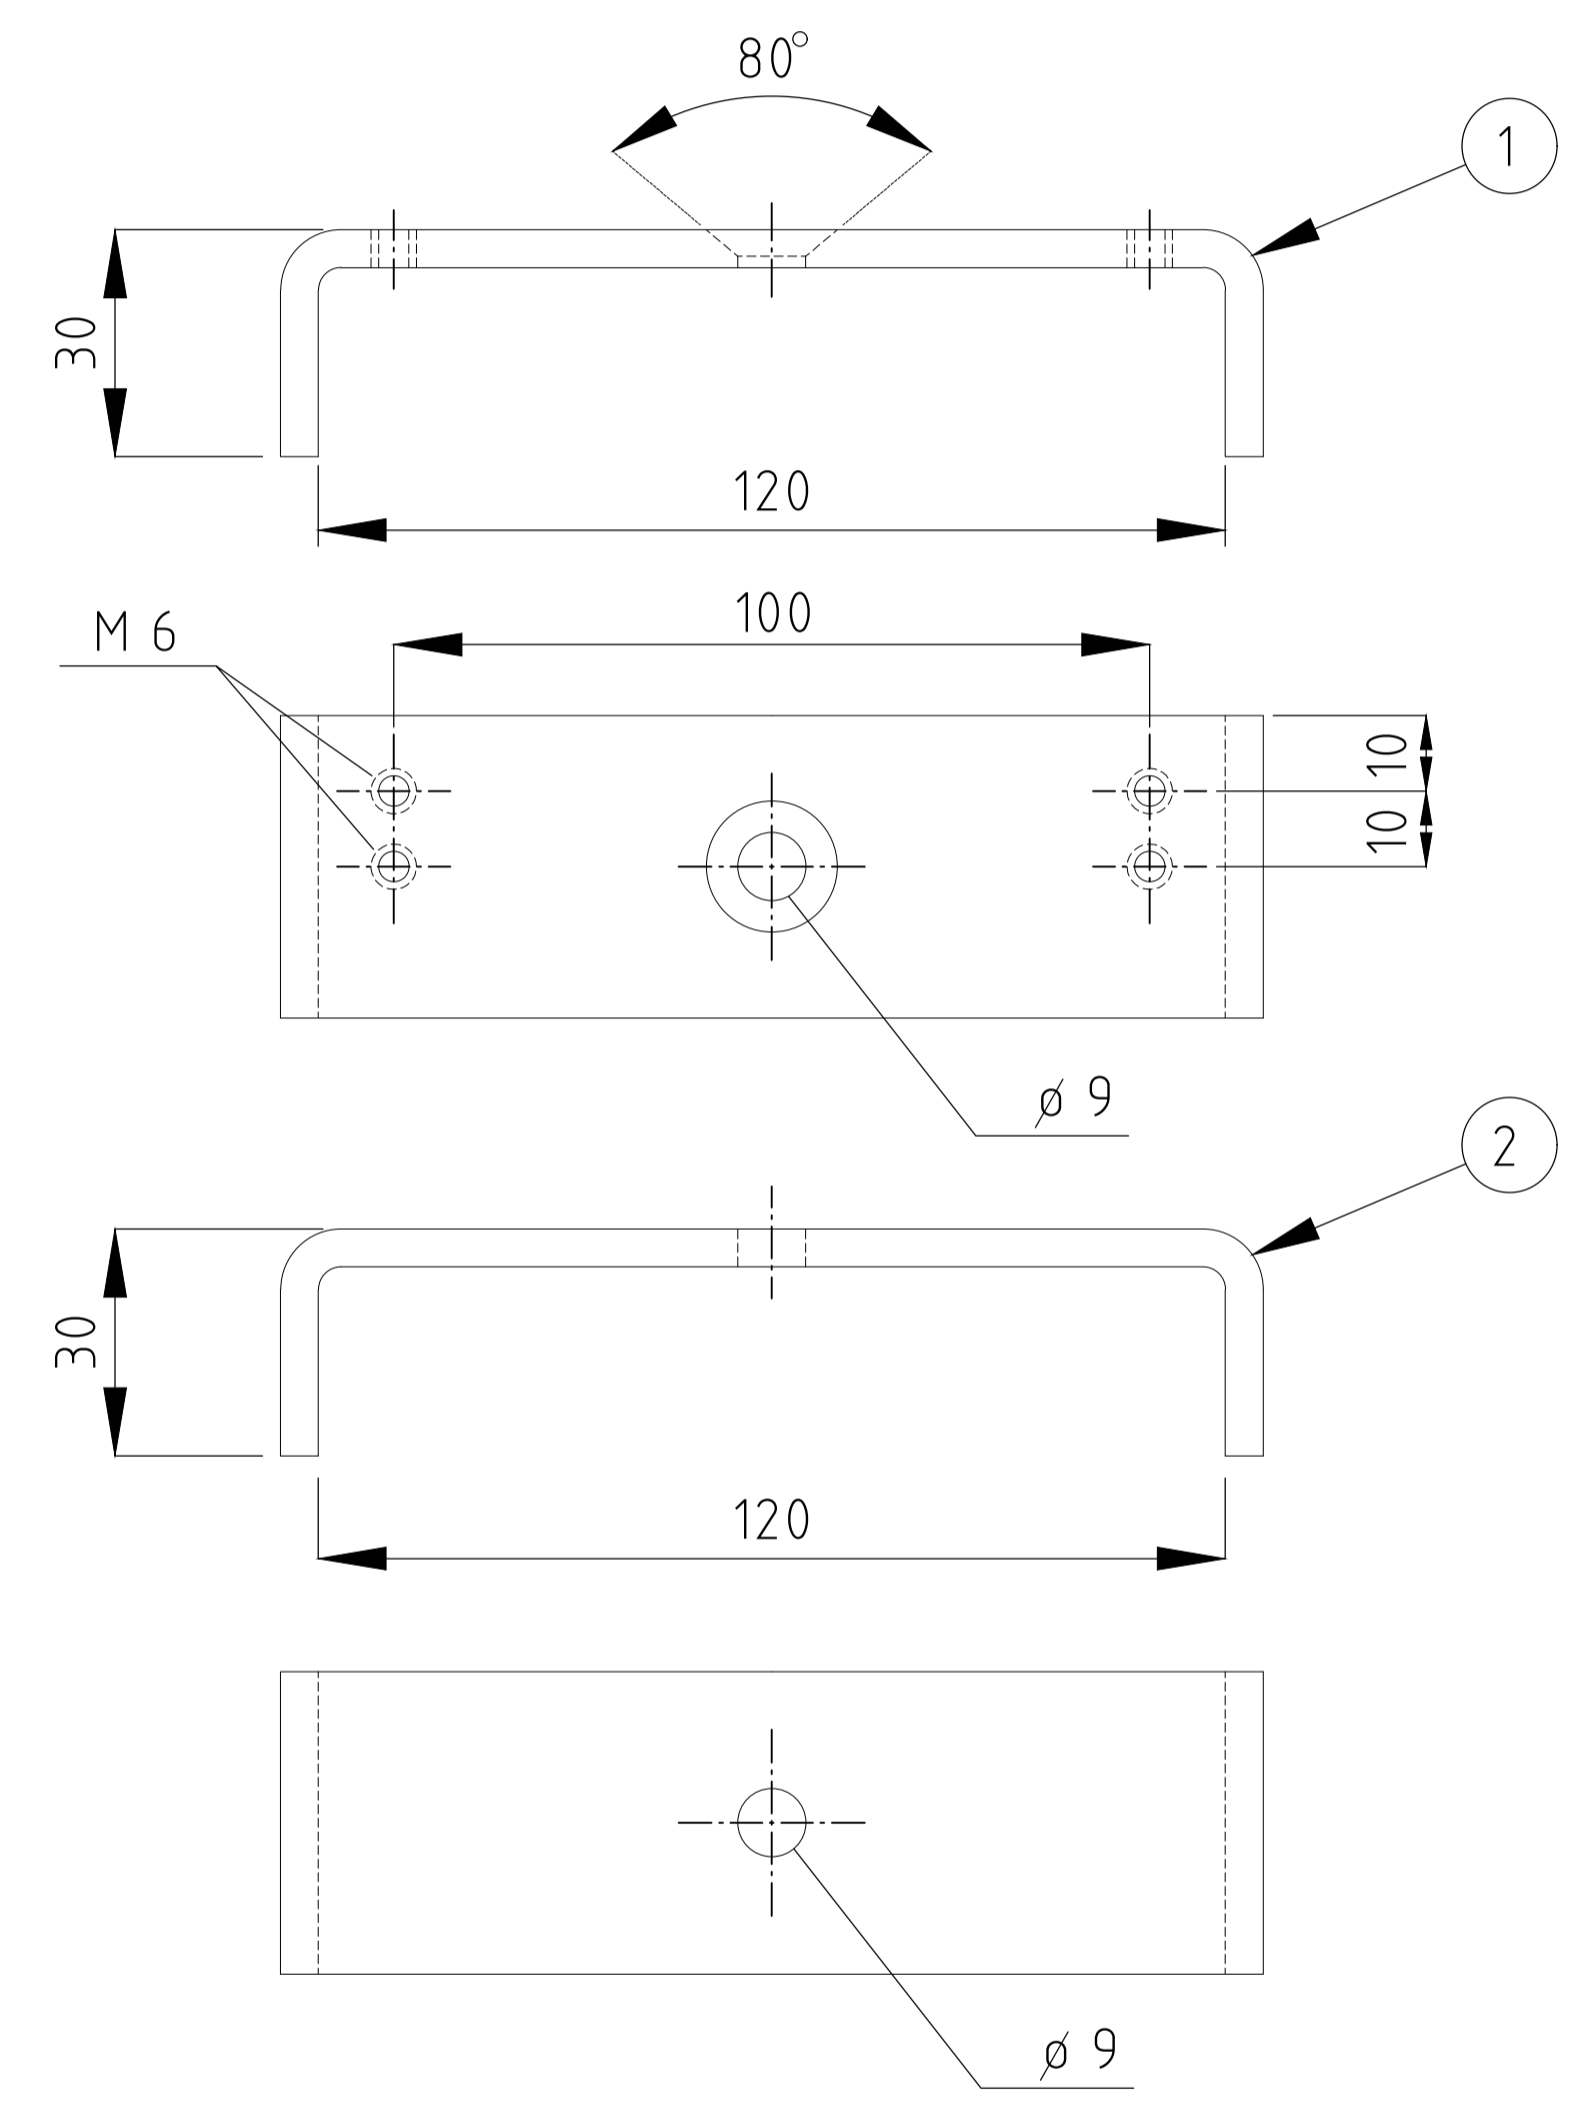


ANTAL				BENÄMNING	DET	MATERIAL	DATA
D	C	B	A				
			1	Bygel	1	PLST 5X40	FZV
		1		Bygel	2	PLST 5X40	FZV
		1	1	Skruv	3	MFS 8X35	Rostfri

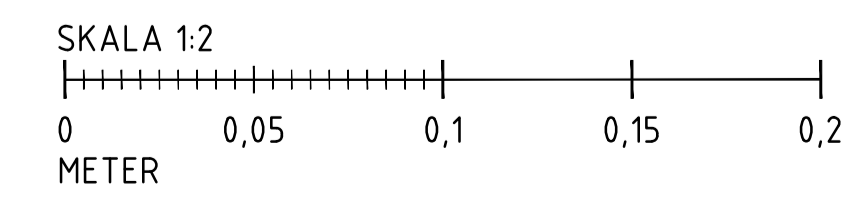

SKALA 1:1

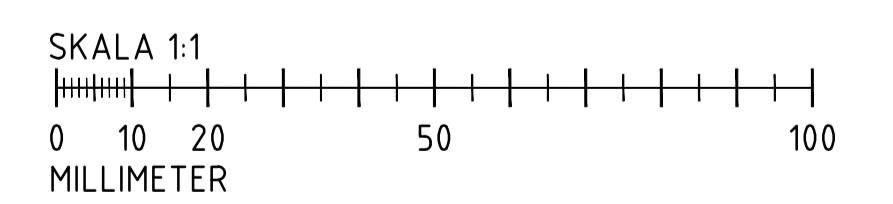

SKALA 1:2

<p>Göteborgs Stad</p> <p>Stadsmiljöförvaltningen</p> <p>Beslutad av Avdelning: Anläggning och infrastruktur / Byggnadsverk Belysning</p>	<p>STANDARDDRITNING</p> <p>Monteringsklammer till servislåda</p>		<p>Göller fr.o.m. TH 2022.3</p> <p>FORMAT SKALA RITNINGSNUMMER REV</p> <p>A1 VAR 5584 B</p>
	<p>PLC 2025-01-23 06:59 JOANNA RYDQVIST</p>		