

## FÖRKLARINGAR

FR 1-17 - FÖRTÖJNINGSRINGAR


RINGAR \* - 200kN (20 ton)

POLLARE \*\* - 180 kN (18 ton)


POLLARE \*\*\* - 200 kN (20 ton)

OVAN ANGIVNA LASTER AVSER  
VINKEL ±90 GRADER I PLAN OCH  
0-20 GRADER VERTIKALT. SE  
ÄVEN FÖRTYDLIGANDE NEDAN.


⊙ - RÄDDNINGSPOST

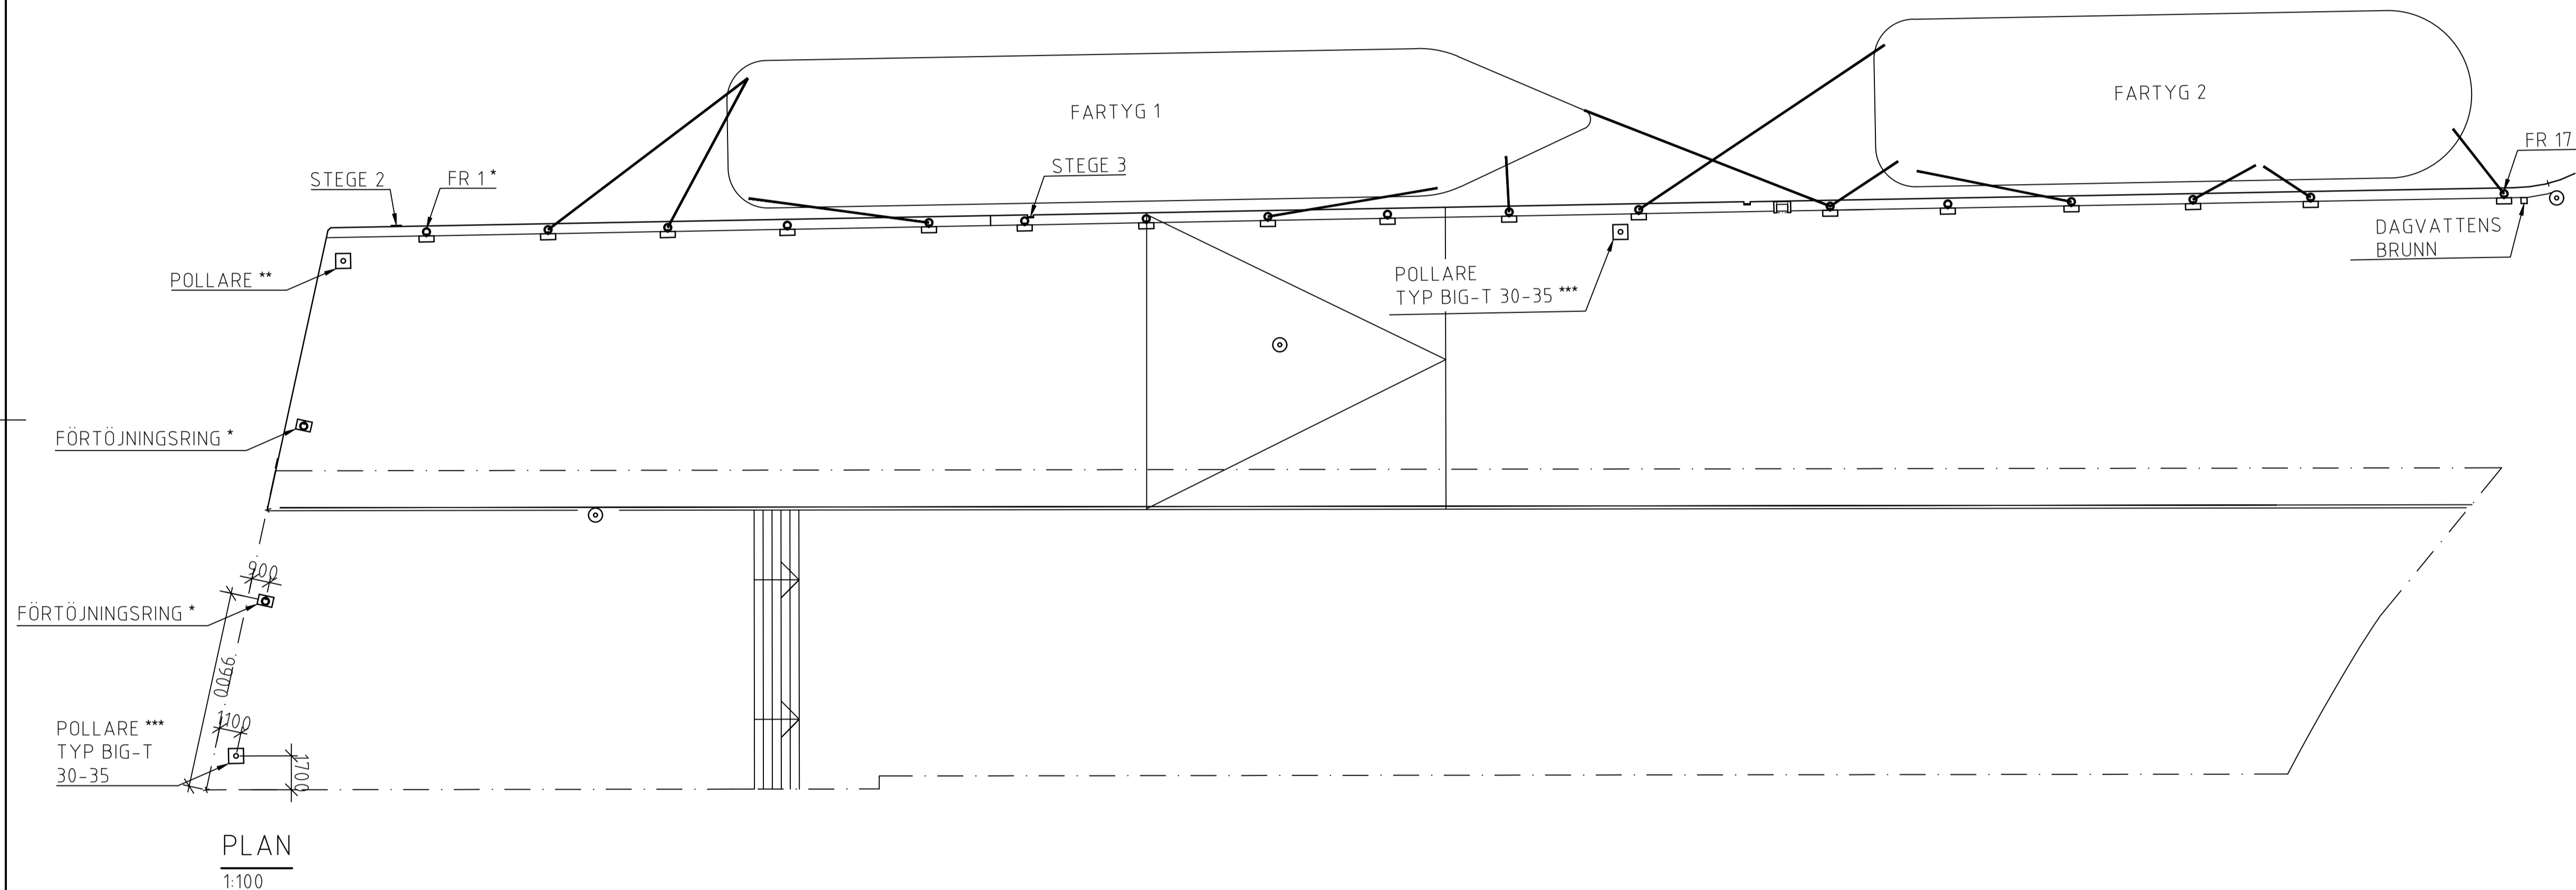

POLLARE ELLER  
FÖRTÖJNINGSRING

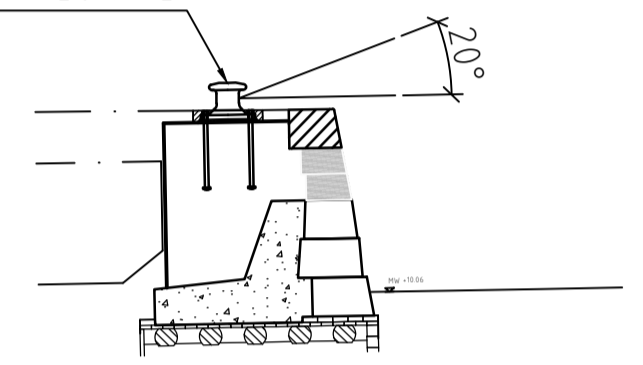

TILLÅTEN VERTIKAL VINKEL

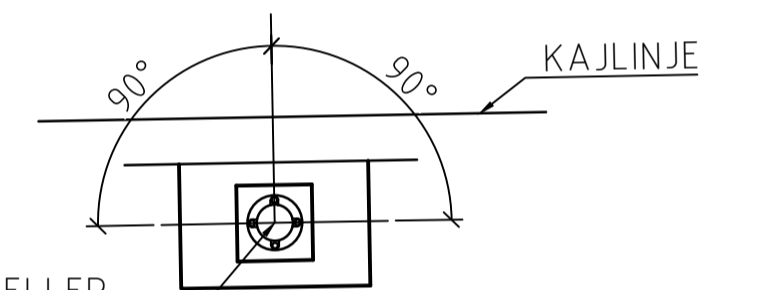

POLLARE ELLER  
FÖRTÖJNINGSRING

TILLÅTEN VINKEL I PLAN

1:100

