

FÖRKLARINGAR

FR 1-17 - FÖRTÖJNINGSRINGAR

RINGAR * - 200kN (20 ton)


POLLARE ** - 180 kN (18 ton)

POLLARE *** - 200 kN (20 ton)


OVAN ANGIVNA LASTER AVSER
VINKEL ±90 GRADER I PLAN OCH
0-20 GRADER VERTIKALT. SE
ÄVEN FÖRTYDLIGANDE NEDAN.

⊙ - RÄDDNINGSPÖST

POLLARE ELLER
FÖRTÖJNINGSRING


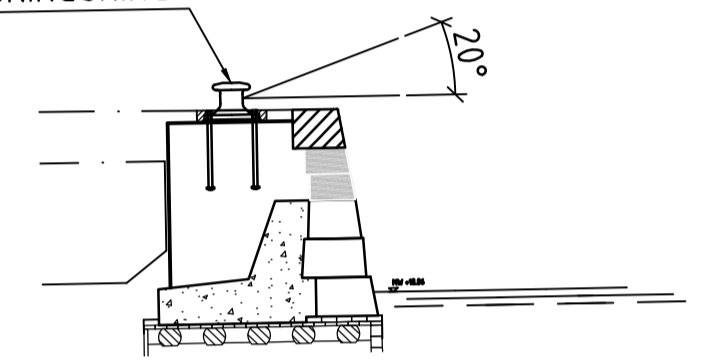


TILLÅTEN VERTIKAL VINKEL

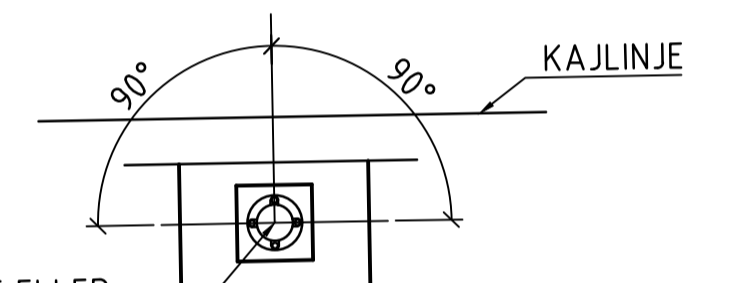

POLLARE ELLER
FÖRTÖJNINGSRING

TILLÅTEN VINKEL I PLAN
1:100

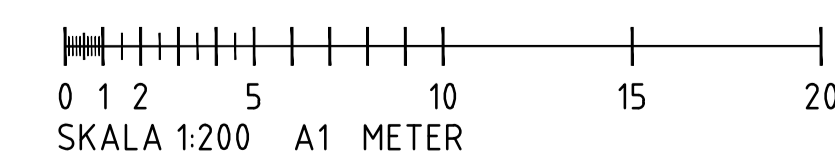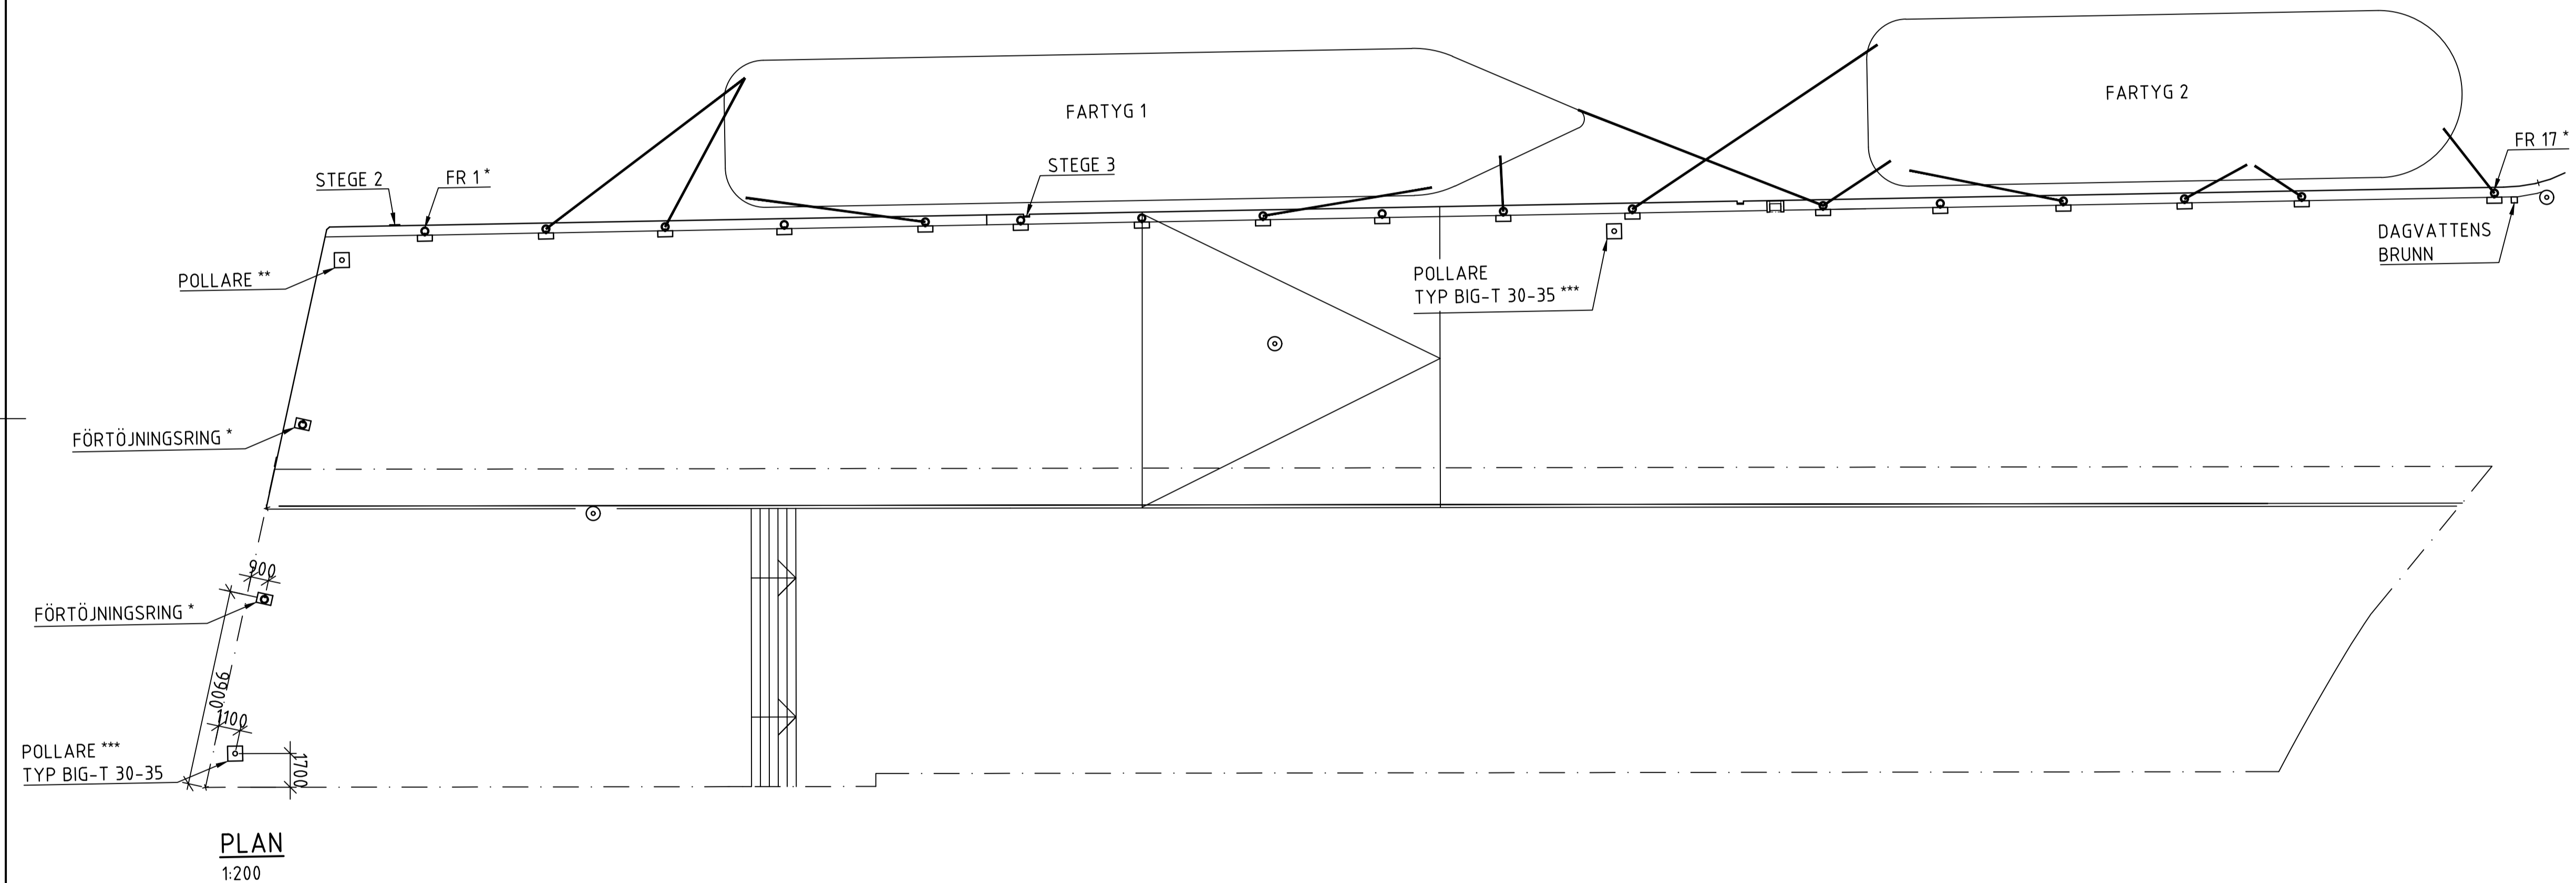

Göteborgs Stad
Stadsmiljöförvaltningen

Beslutad av Avdelning: Ansvärlig Enhet:
Anläggning och infrastruktur / Byggnadsverk Belysning

STANDARDDRITNING
Förtöjningsplan
Laster och pollare

FORMAT SKALA RITNINGNUMMER
A1 Var 6500

Göller fr.o.m
TH 2022.3
REV A