

### FÖRKLARINGAR

FR 1-17 - FÖRTÖJNINGSRINGAR

RINGAR \* - 200kN (20 ton)


POLLARE \*\* - 180 kN (18 ton)

POLLARE \*\*\* - 200 kN (20 ton)


OVAN ANGIVNA LASTER AVSER VINKEL ±90 GRADER I PLAN OCH 0-20 GRADER VERTIKALT. SE ÄVEN FÖRTYDLIGANDE NEDAN.

⊙ - RÄDDNINGSPÖST

POLLARE ELLER FÖRTÖJNINGSRING


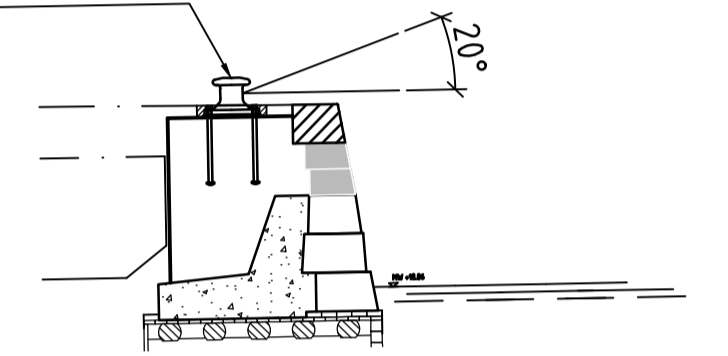


TILLÅTEN VERTIKAL VINKEL

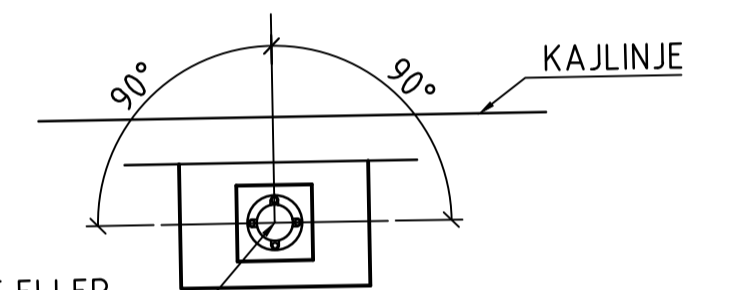

POLLARE ELLER FÖRTÖJNINGSRING

TILLÅTEN VINKEL I PLAN  
1:100

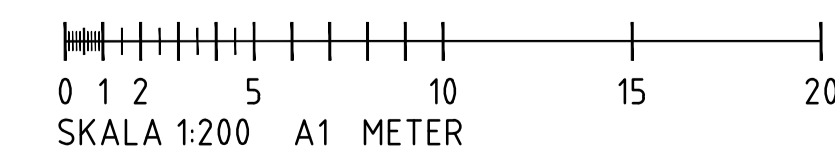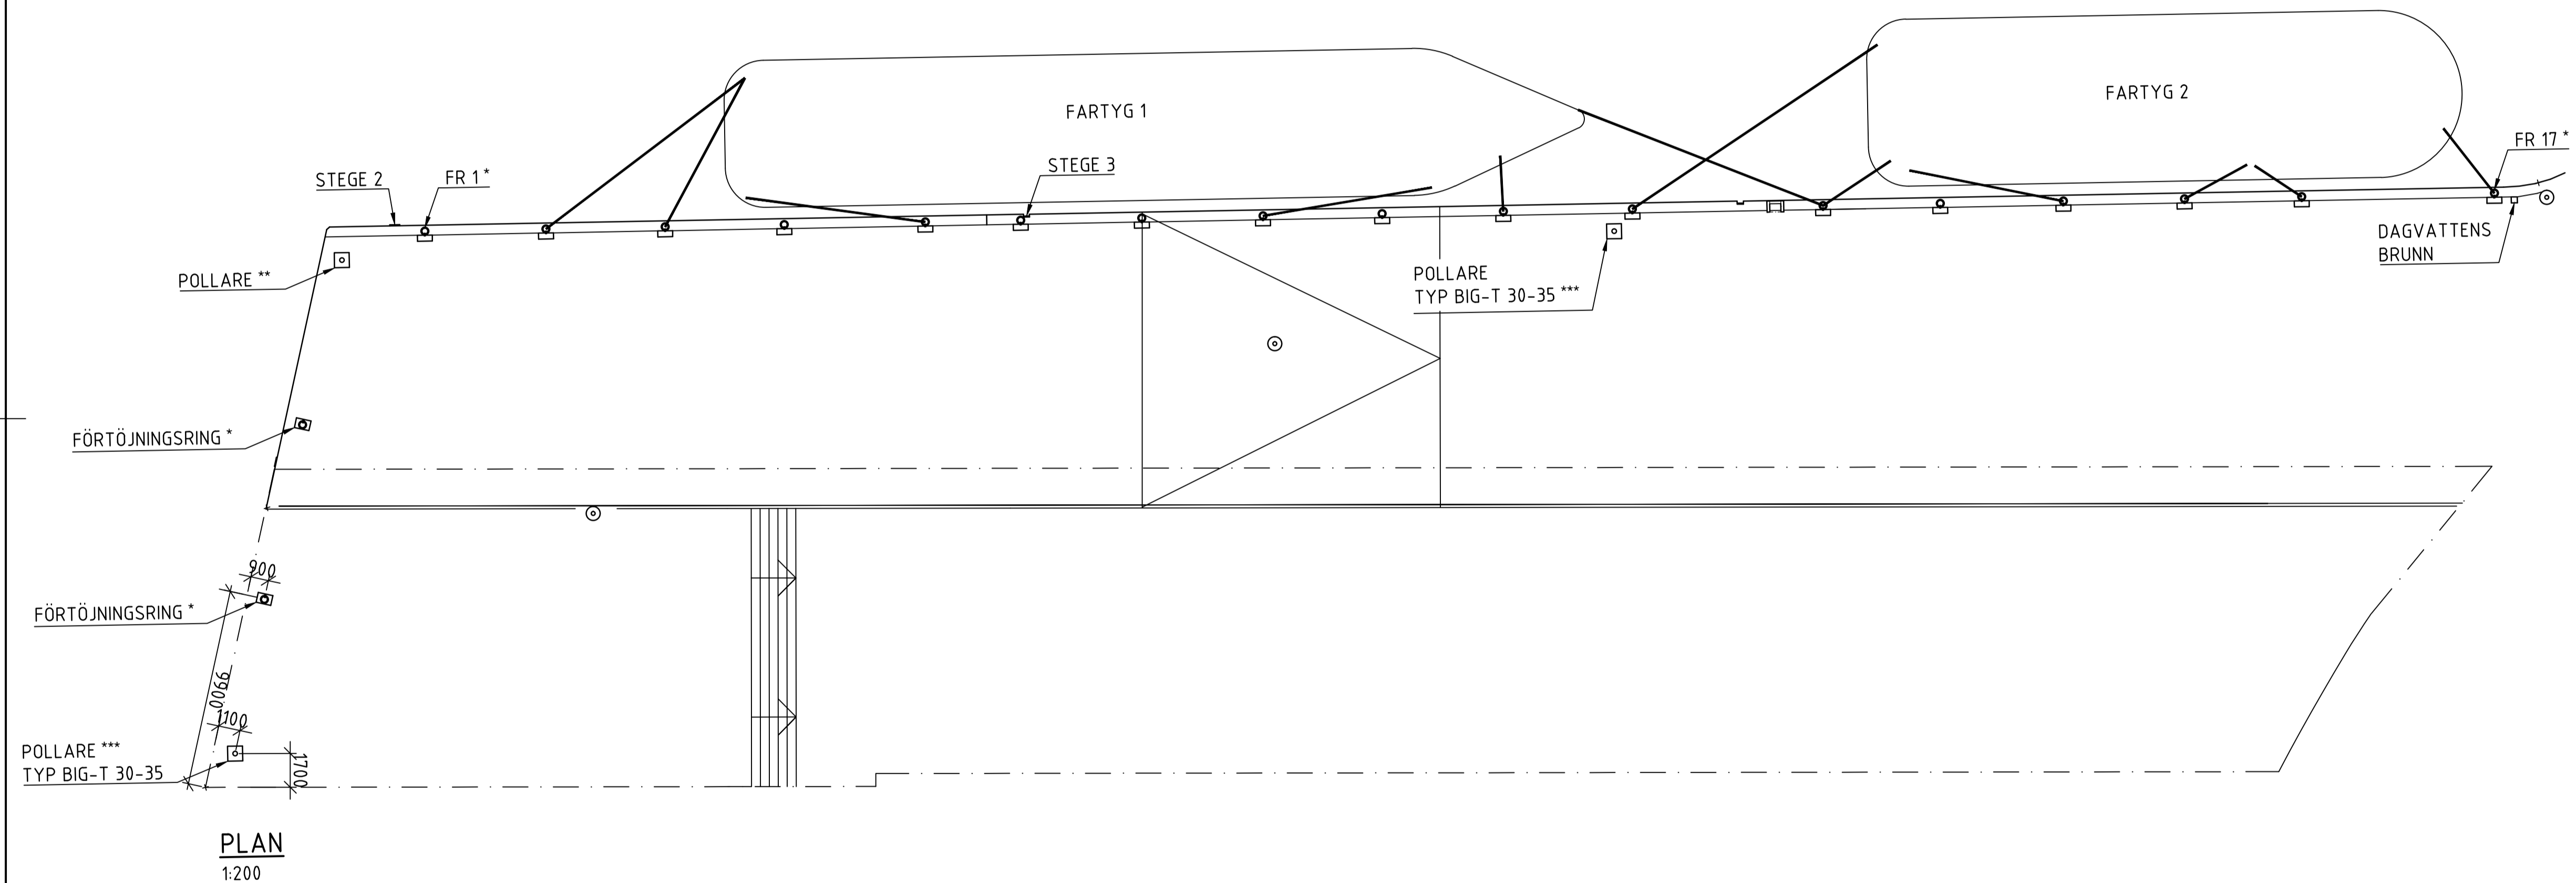

REV. LITT.	REV.DATUM	REV. OMFATTNING	REV.
		<b>STANDARDDRITNING</b> FÖRTÖJNINGSPÅN Laster och pollare	
FÖRV. HANDLÄGGARE	DATUM	FORMAT	SKALA
Jörgen Johansson	2017-10-16	A1	VAR.
			RITNINGNUMMER
			-6500