
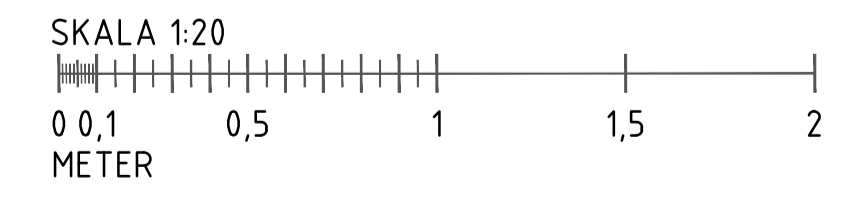
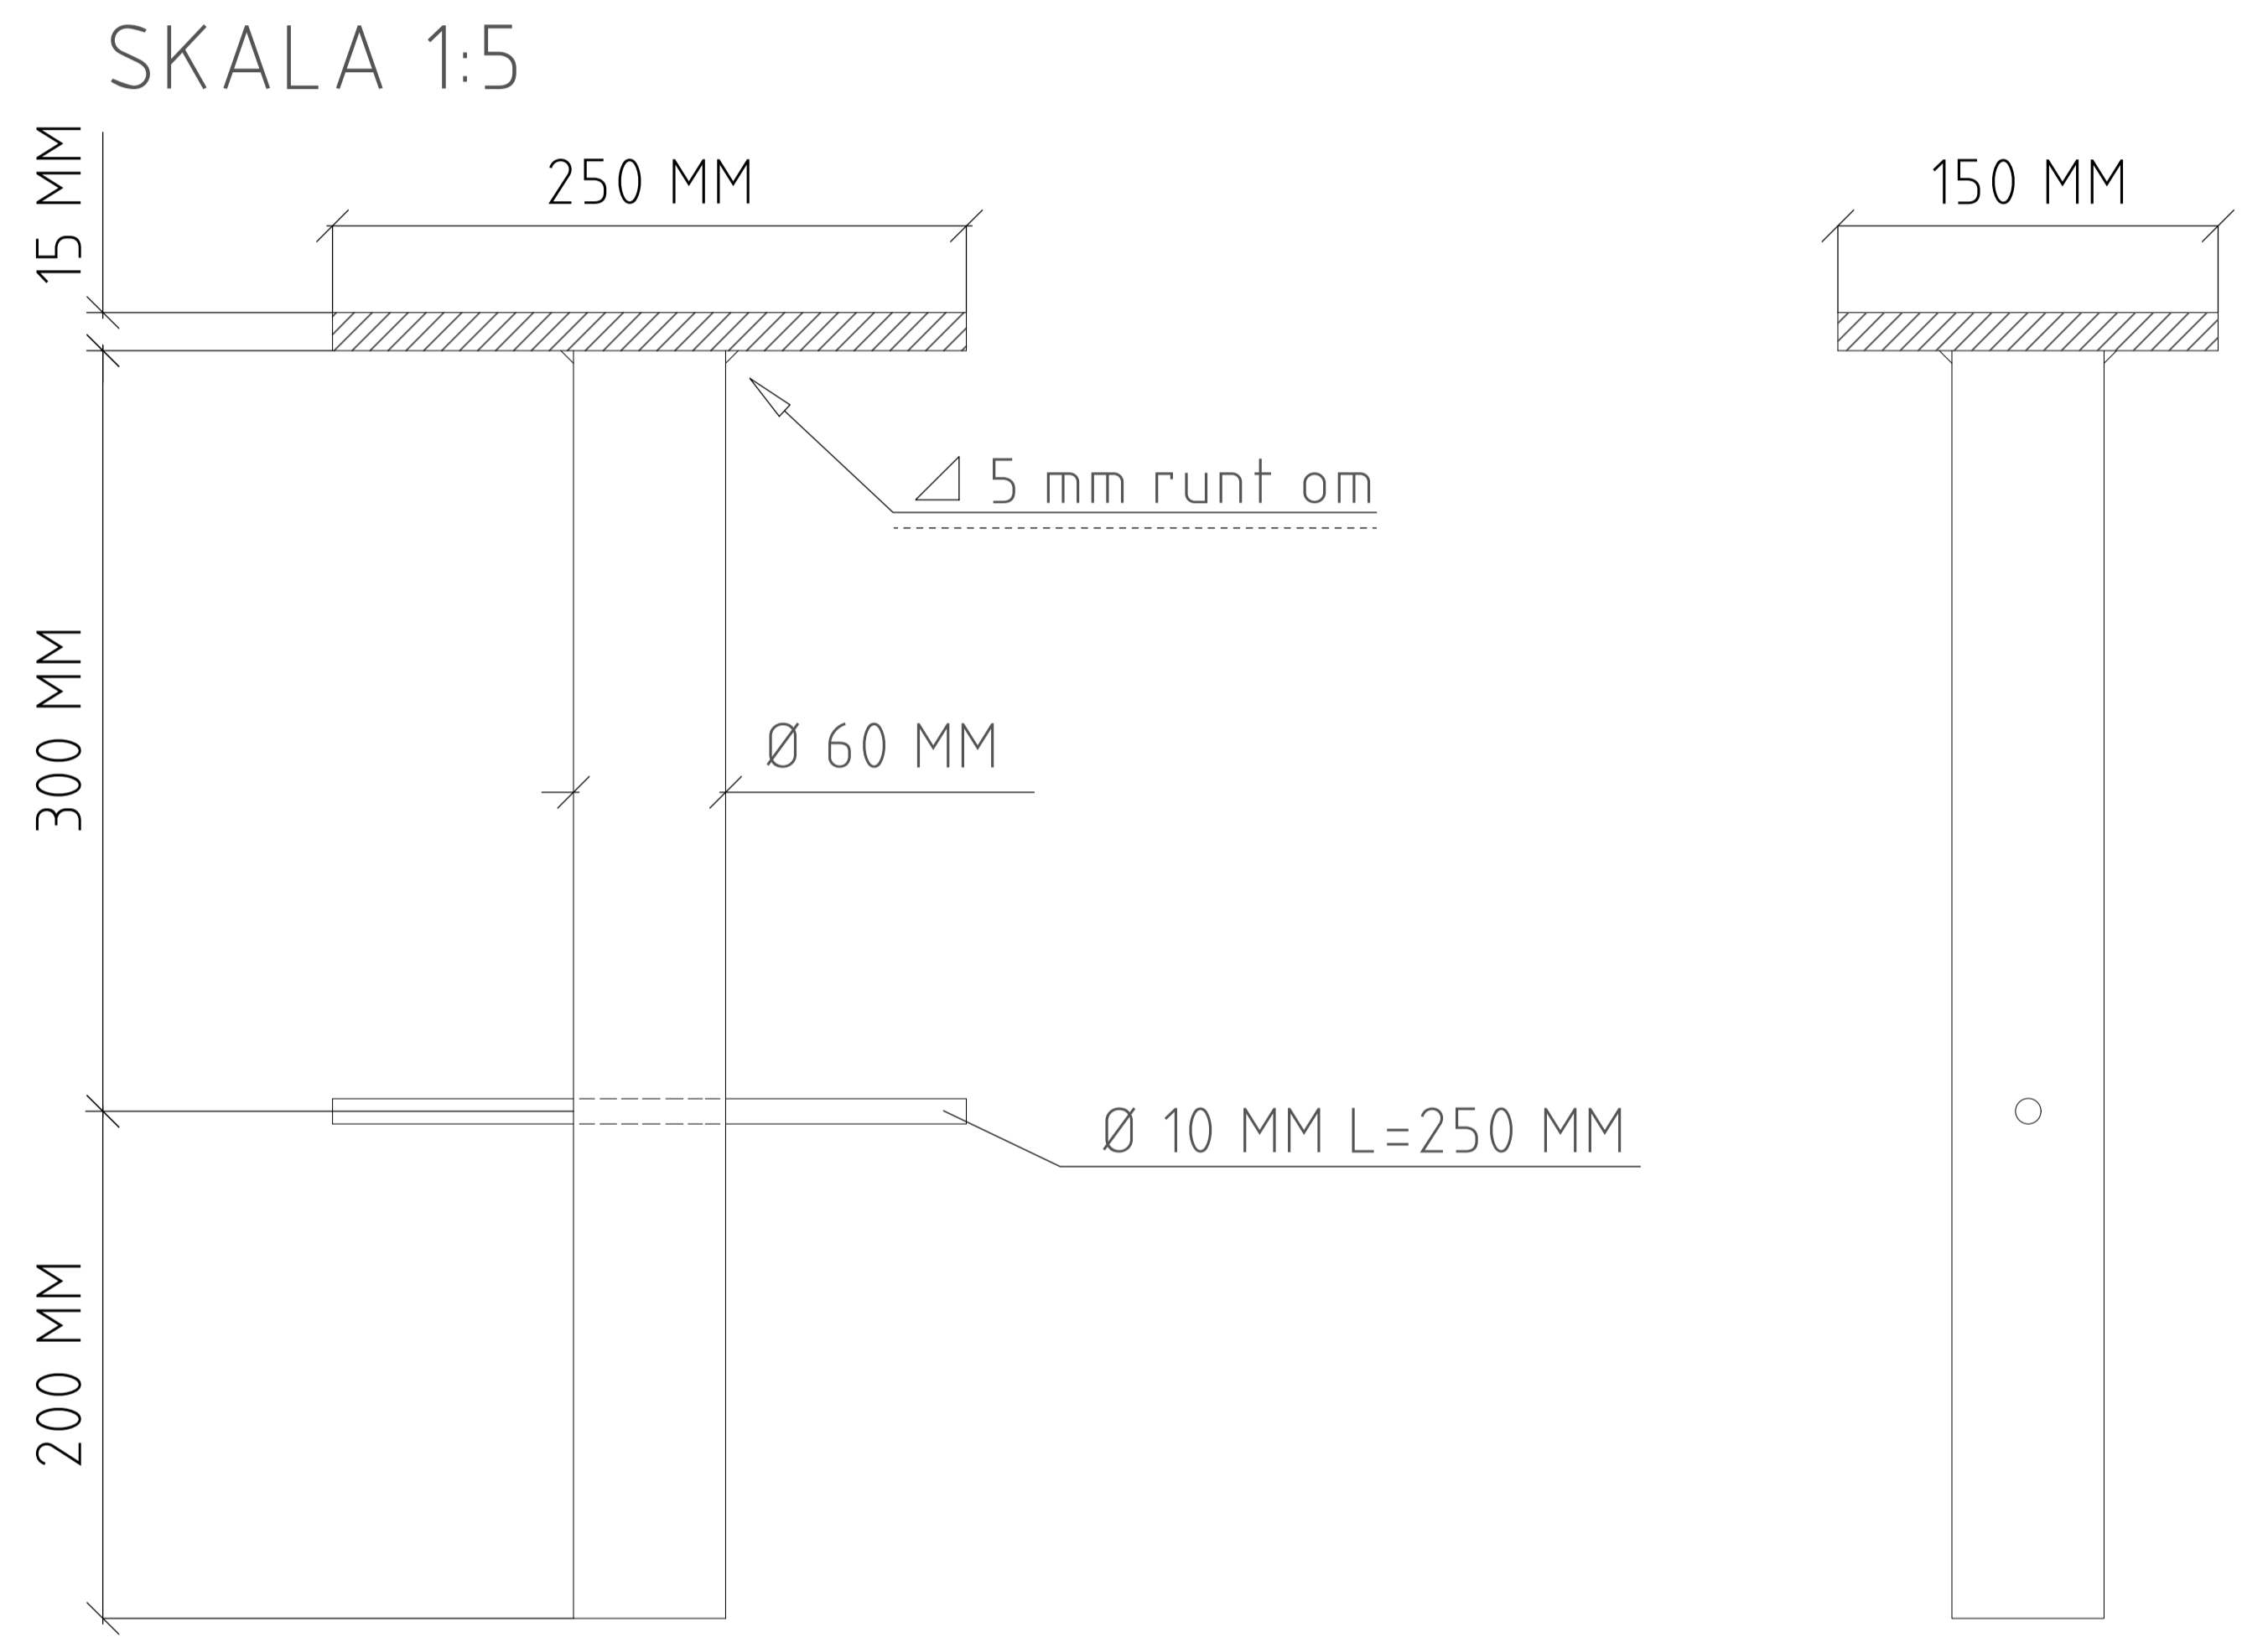


INFÄSTNINGSPLATTA

Enligt AMA Anläggning kod EBE.2153
SKALA 1:5 vid A1

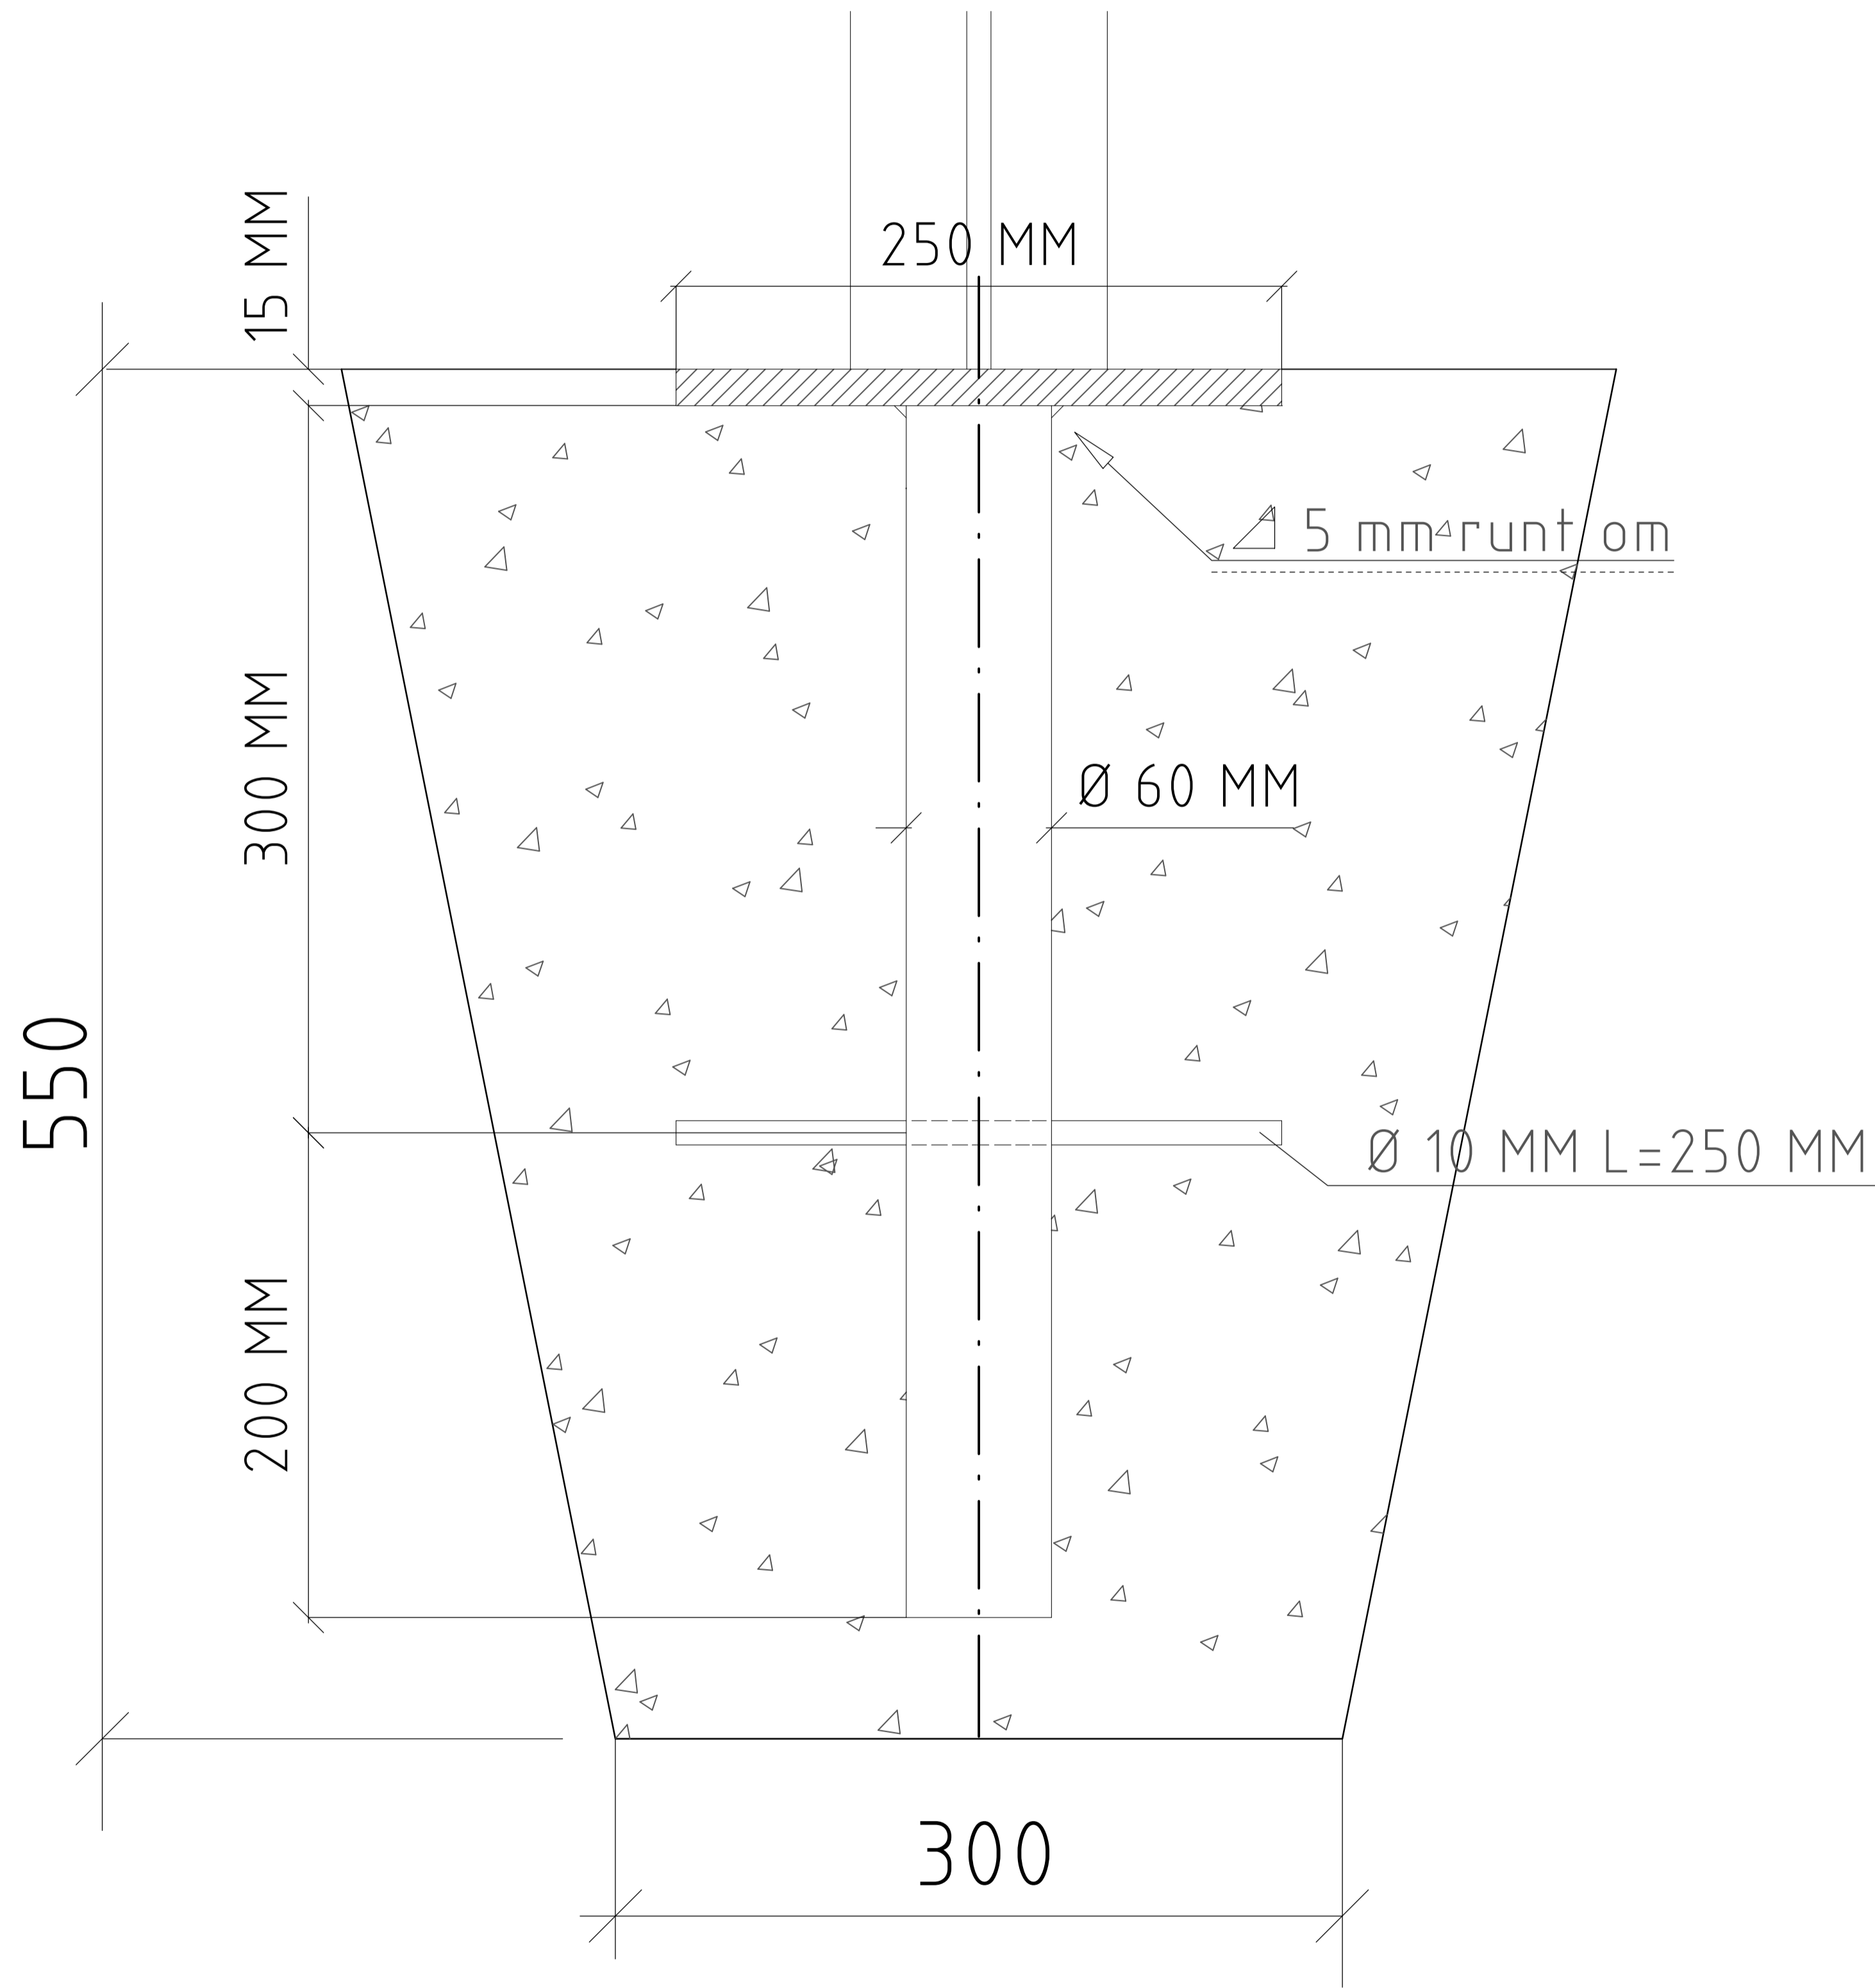

Göteborgs Stad Stadsmiljöförvaltningen		STANDARDRITNING Infästningsplatta	
Beslutad av Avdelning: Anläggning och infrastruktur Ansvarig Enhet: Byggnadsverk Belysning	FORMAT: A1 SKALA: 1:20/1:5	RITNINGSNUMMER: 6582	GÖLLER FR. O.M. TH 2023:2 REV: D

PLÖ: 2024-12-19 13:11 JOANNA RYDLÖV