



Sektion A4:D

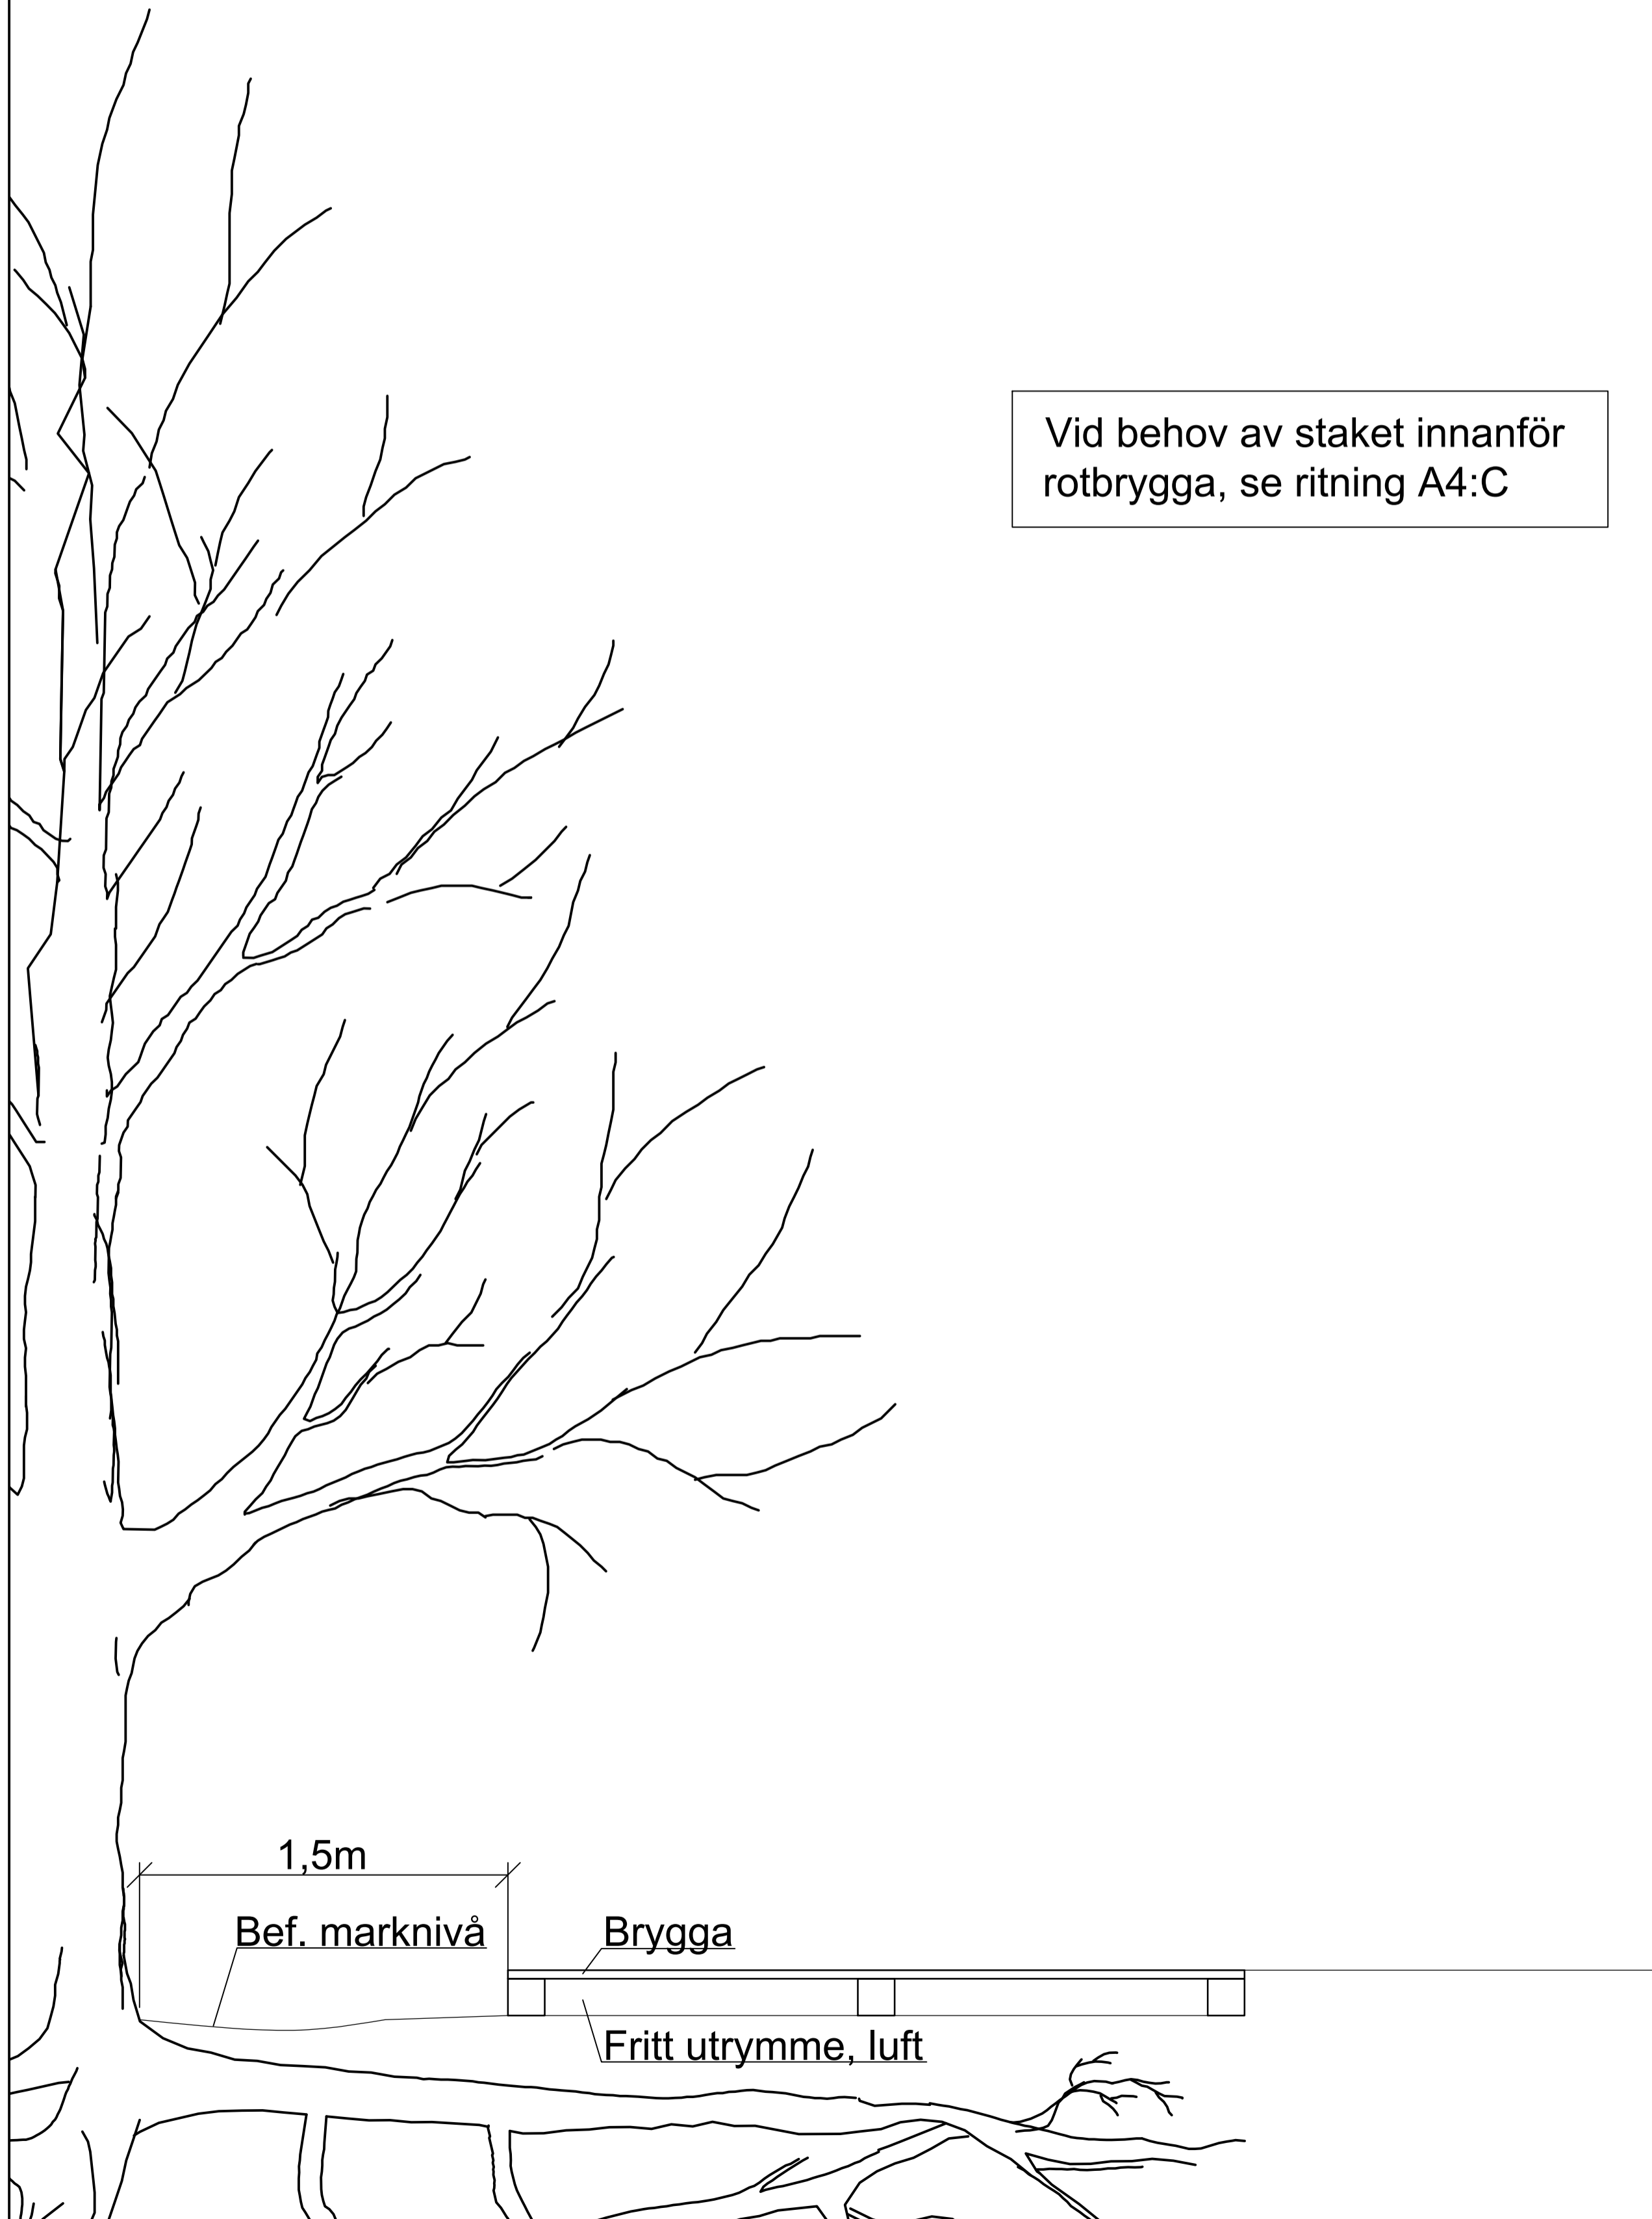

Vid behov av staket innanför rotbrygga, se ritning A4:C

Plan

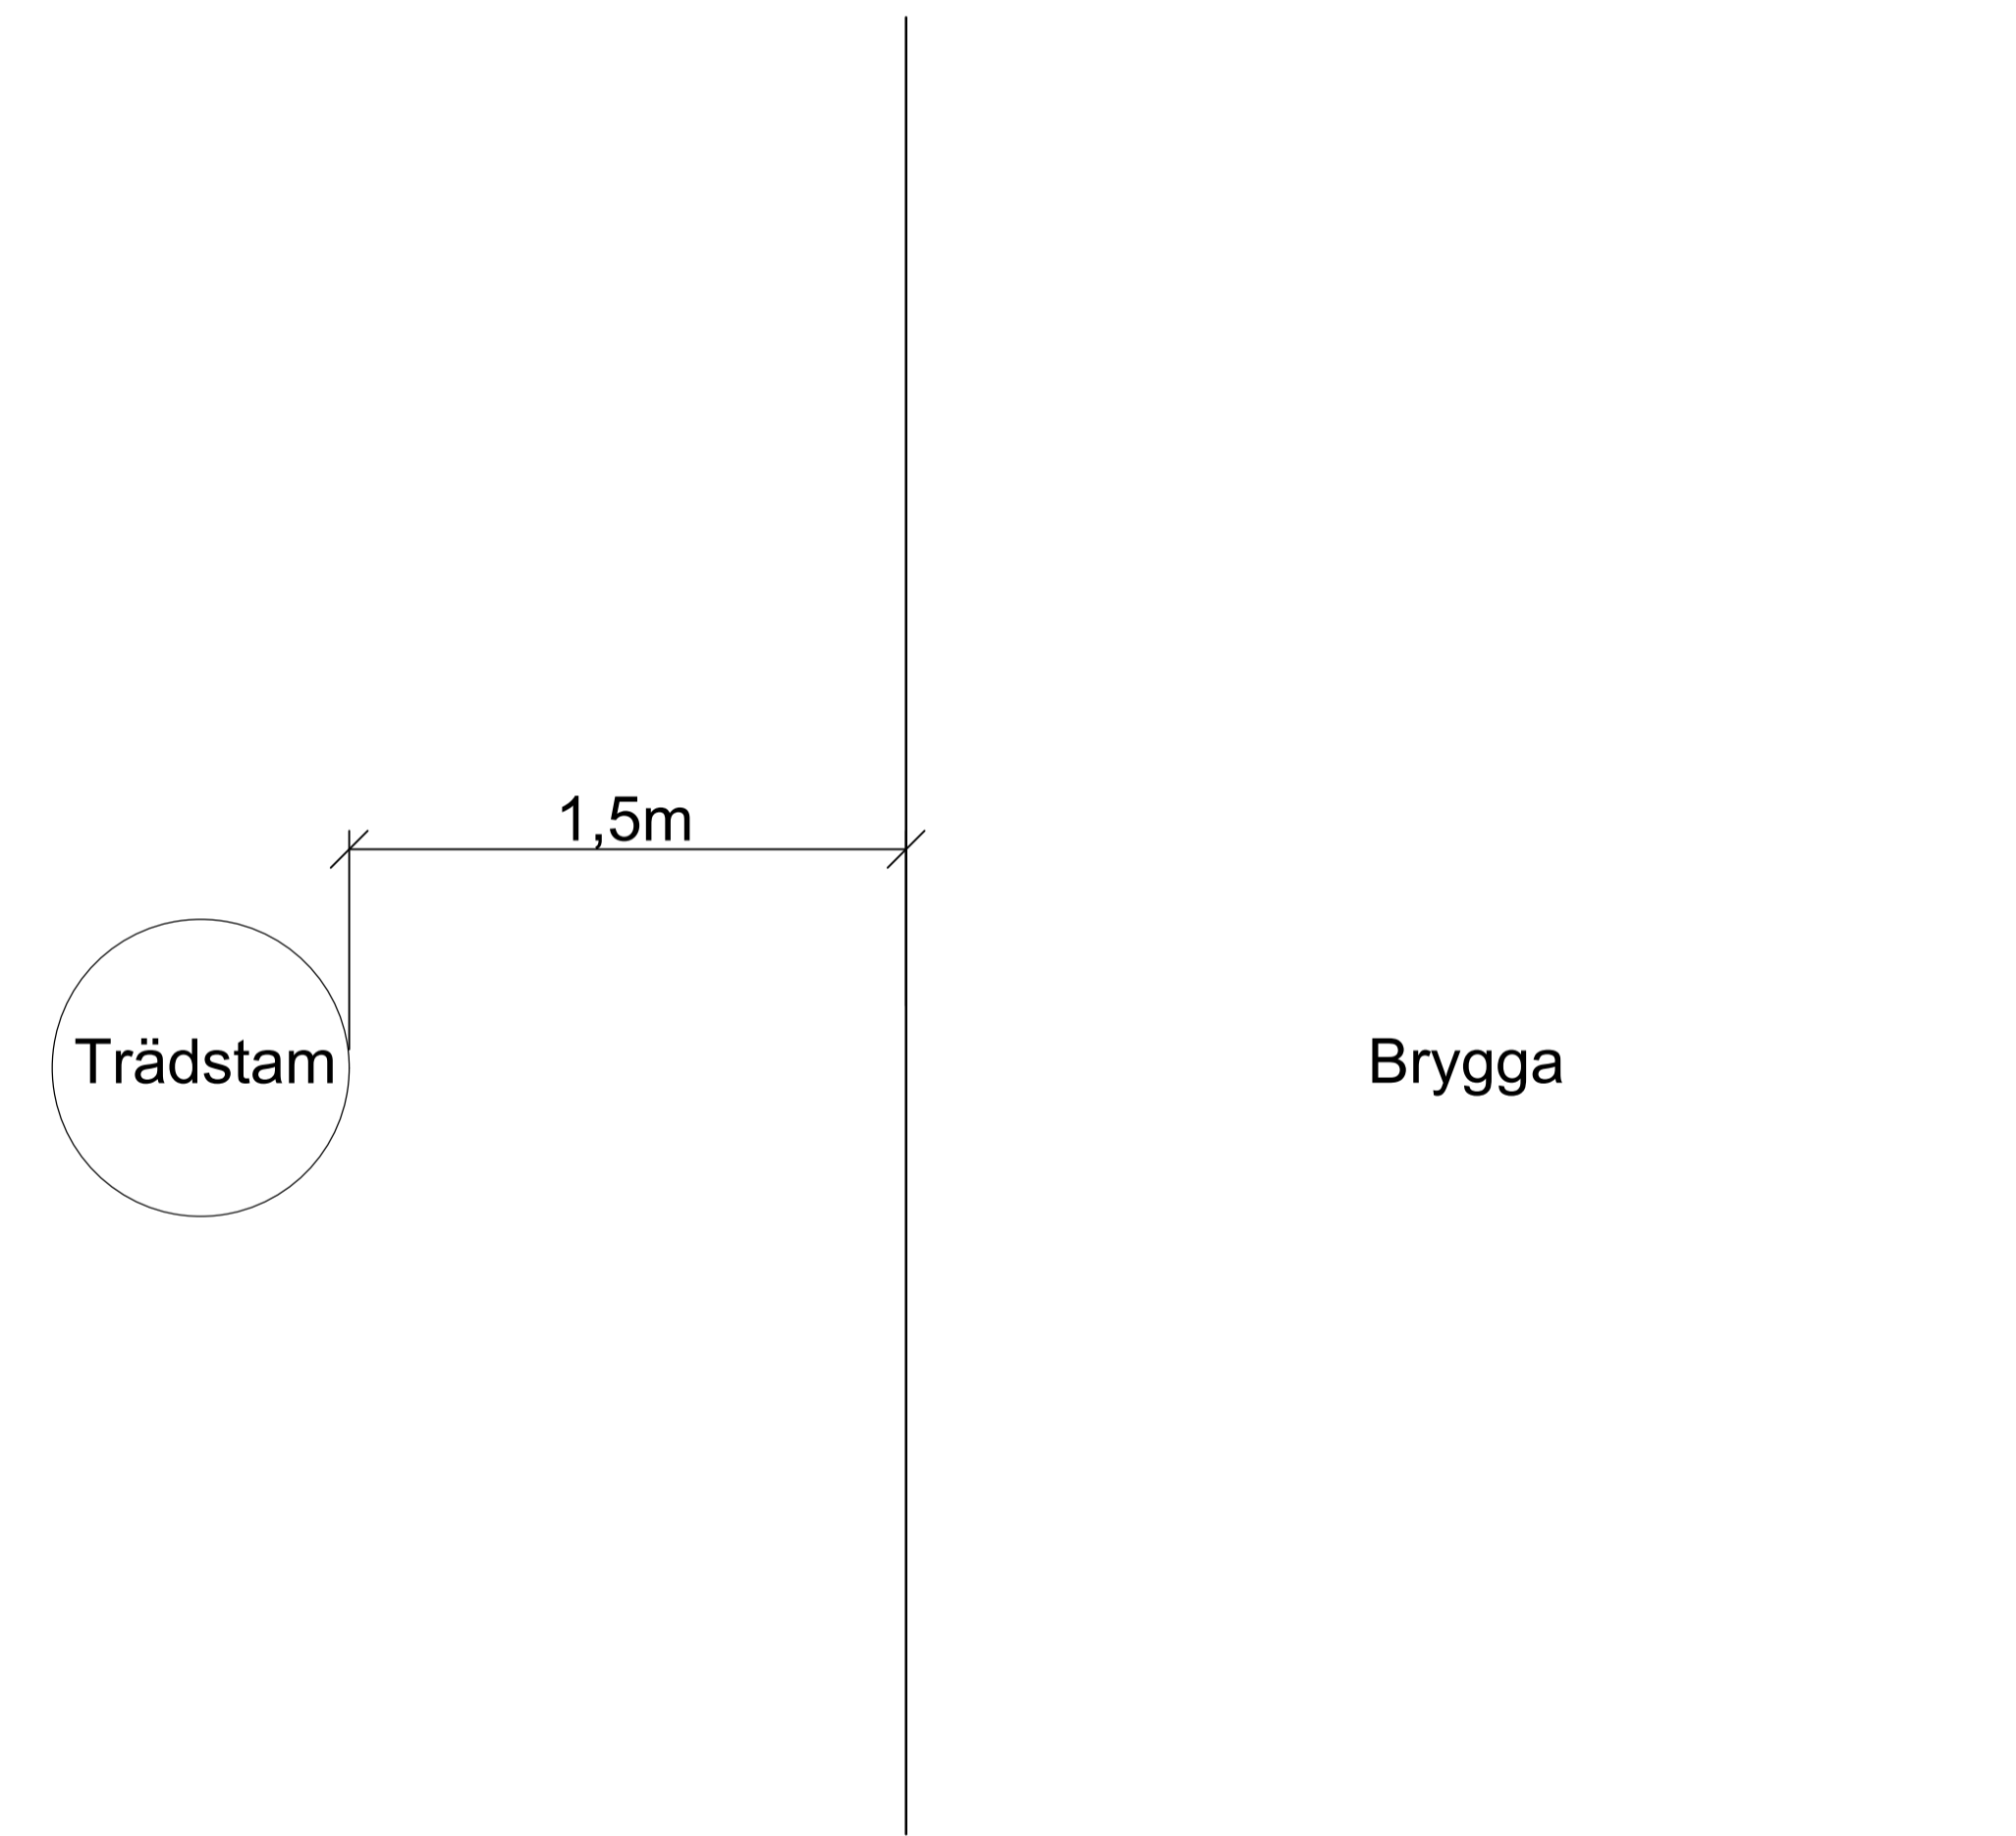

UTSKRIFTSDATUM: 2022-12-15 14:46:03
 FILNAMN: X:\GÖTEBORGS\706360 - AJOURHÅLLNING AV TEKNISK HANDBOK -46023-14-PROJEKTDOKUMENT\UPPDATERING 2022\REVIDERING RITNINGAR\HANNA\RTNINGAR, JA\A40 B.SKYDD AV MARK OCH TRÄD - ROTBRYGGADWG
 UTSKRIVEN AV: HÖRNELL, HANNA

 Göteborgs Stad Stadsmiljöförvaltningen		STANDARDRITNING Skydd av mark och träd Rotbrygga Skydd		Gäller fr.o.m. TH 2022:3	
Beslutad av Avdelning: Planering och investering	Ansvarig Enhet: Investering 1	FORMAT A1	SKALA -	RITNINGNUMMER A4:D	REV B