


Sektion A4:E

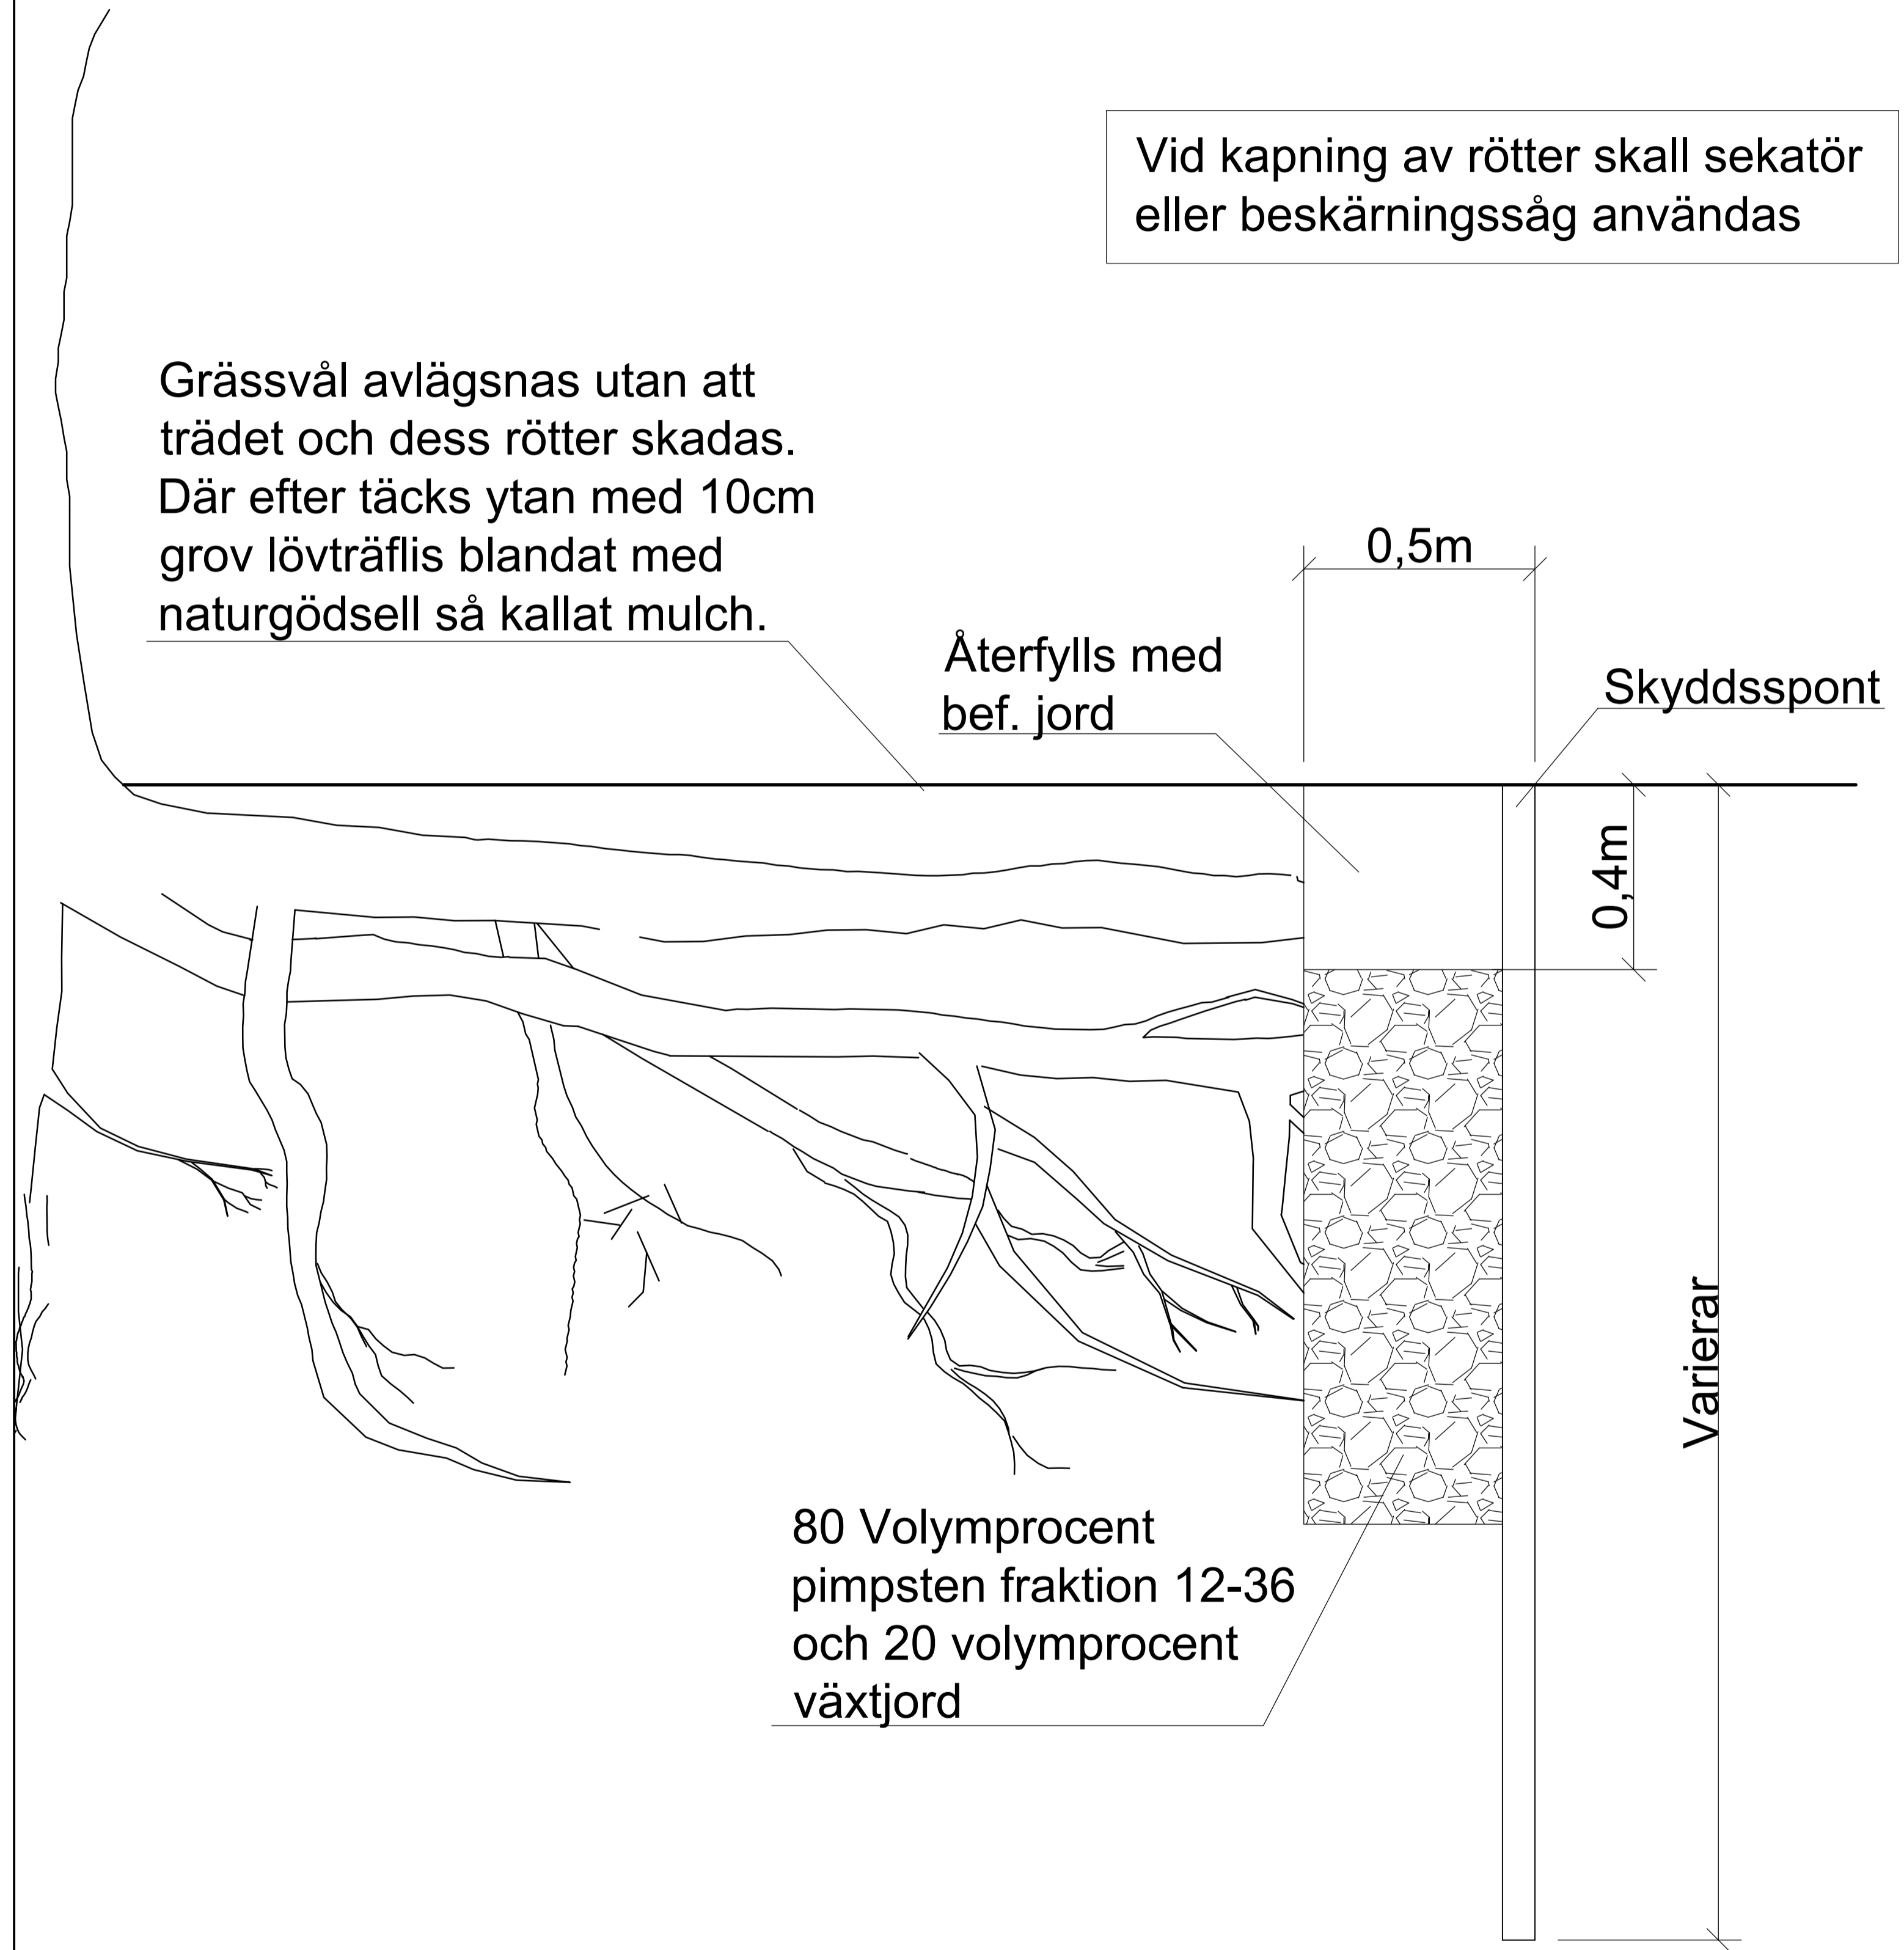

Detalj Skyddsspont

