




Sektion A4:E

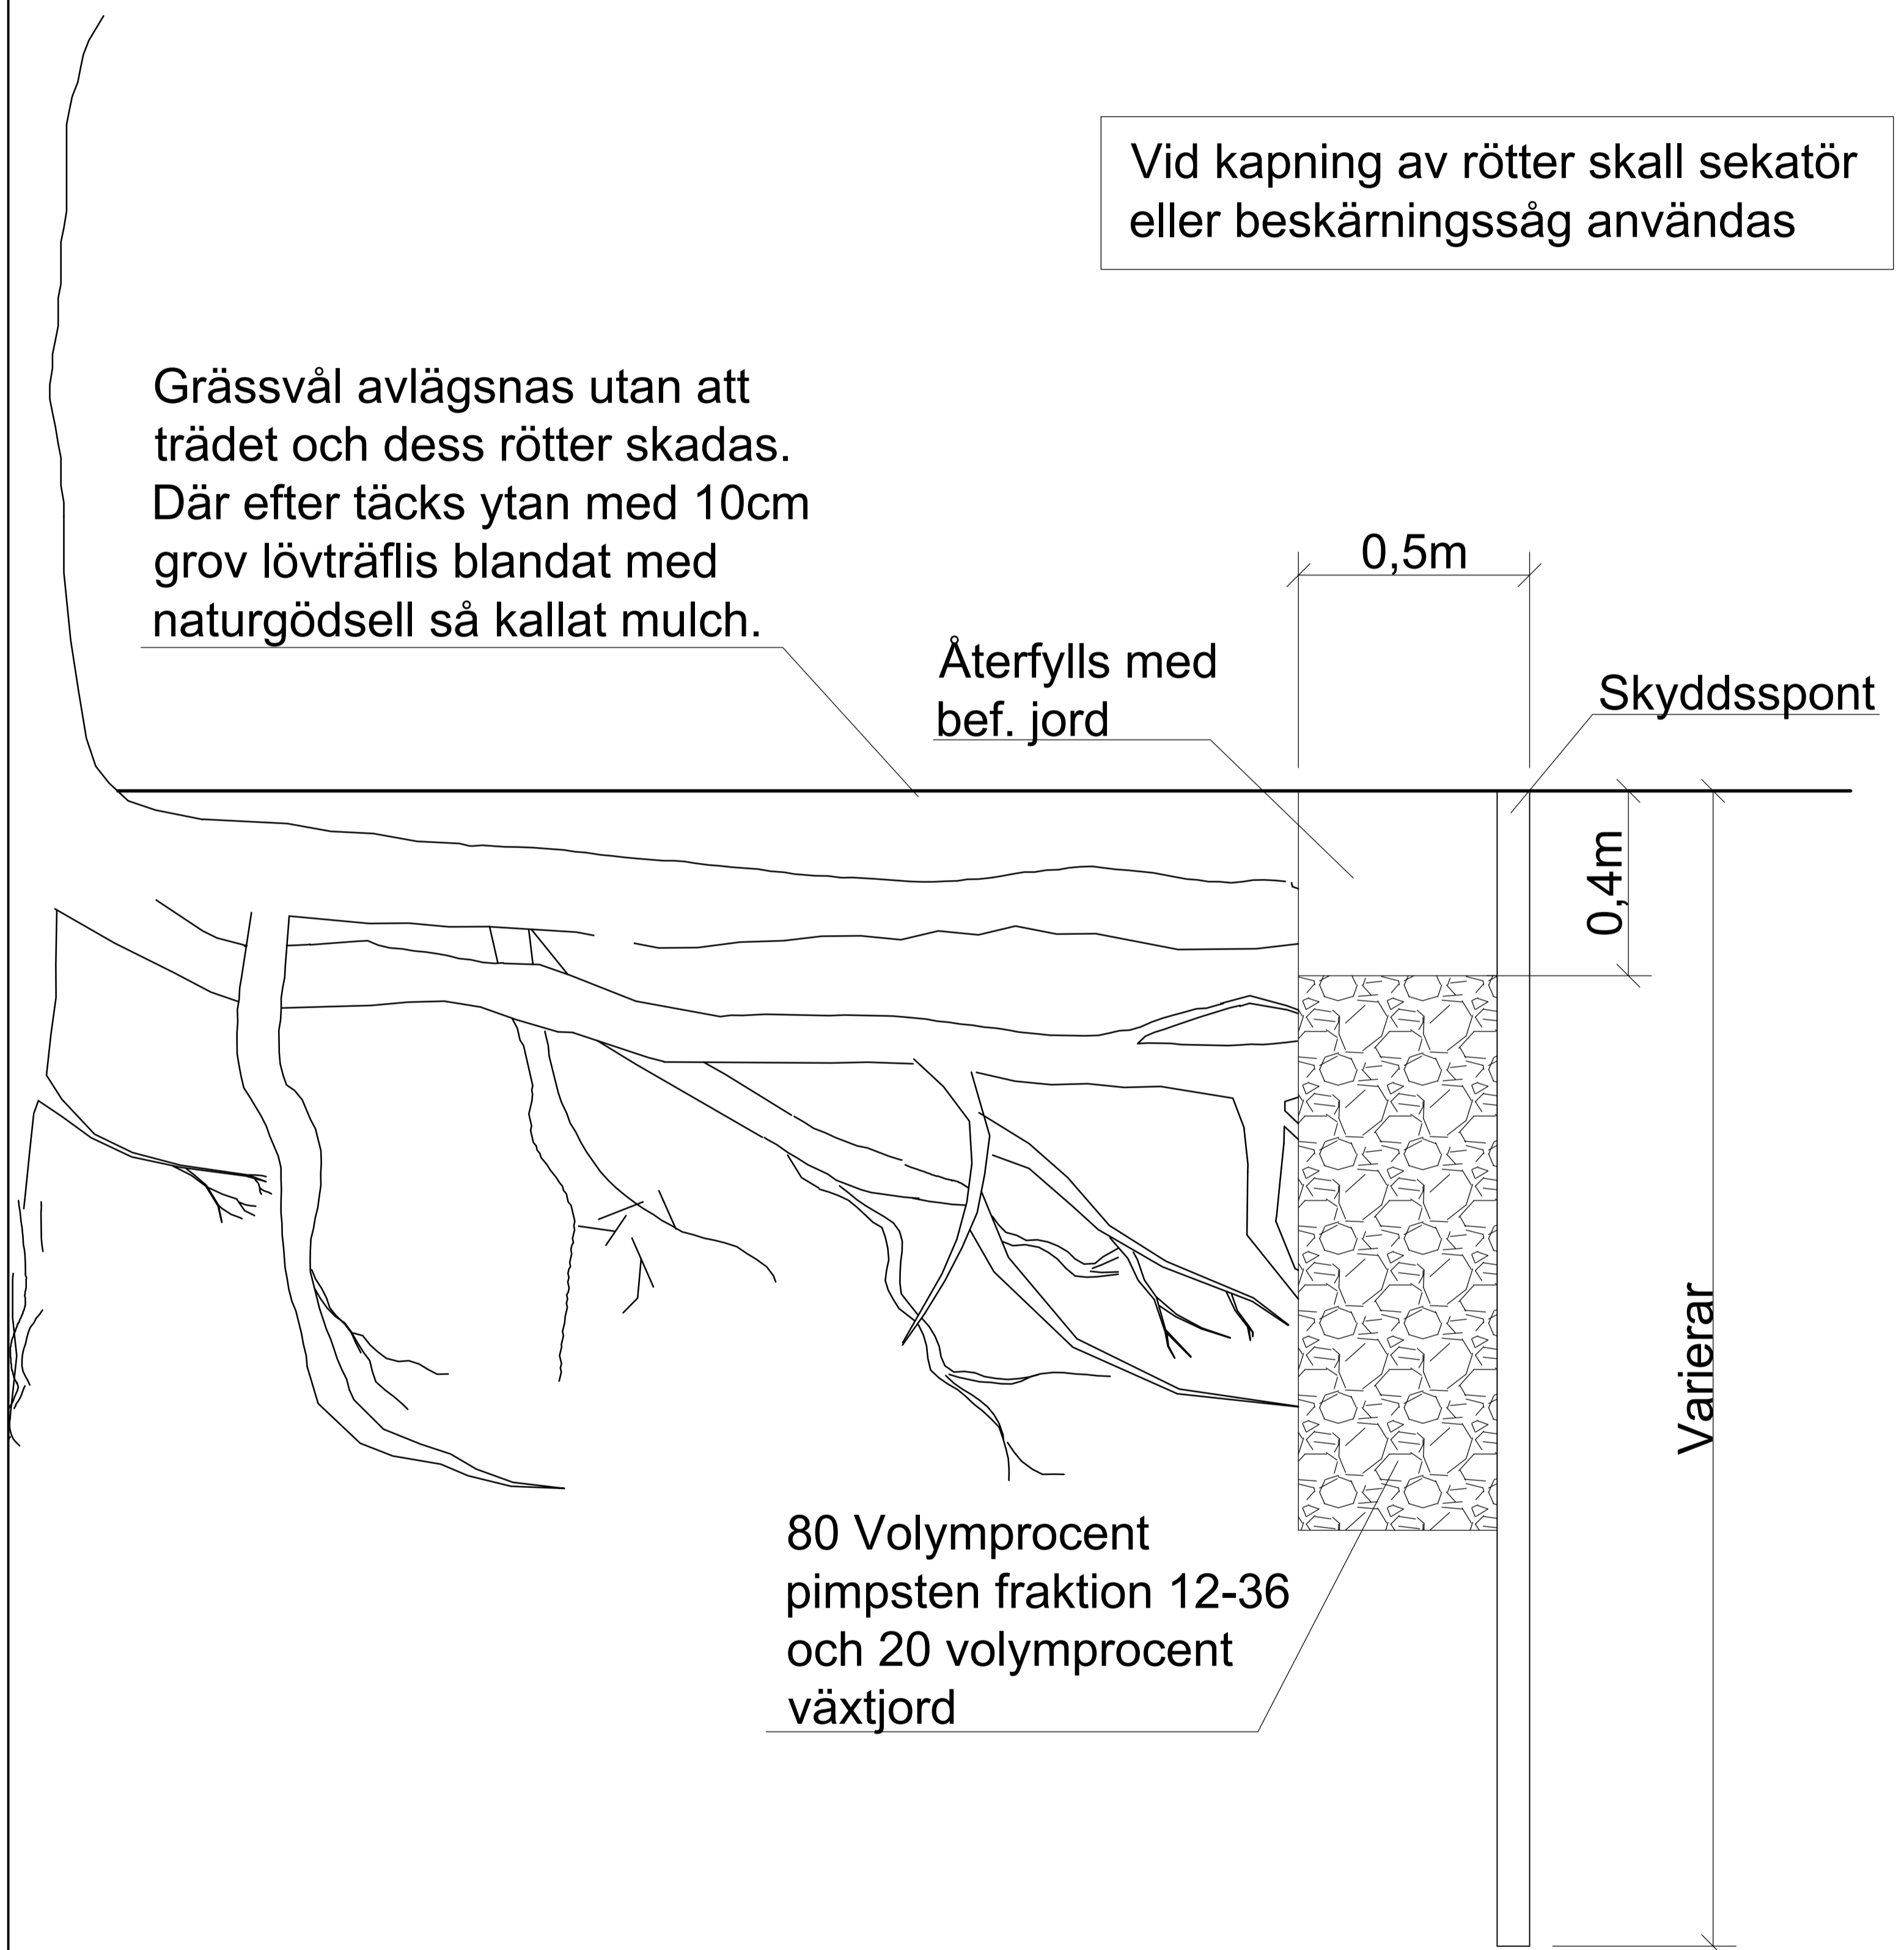

Detalj Skyddsspont

 

UTSKRIFTSDATUM: 2023-10-12 11:15:02
FILNAMN: X:\GÖTEBORGS\706360 - A.JOURHÅLLNING AV TEKNISK HANDBOK -46023-14_PROJEKTDOKUMENT\REDIGERA RITNINGAR\INFÖR UPPDATERING 2023\2\A4E_C.SKYDD AV TRÄD - SKYDDSSPONT.DWG
UTSKRIVEN AV: JOANNA RYDLÖV

 Göteborgs Stad		STANDARDRITNING	
Stadsmiljöförvaltningen		Skydd av träd - Skyddsspont	
Beslutad av Avdelning: Planering och investering		Gäller fr.o.m TH 2023.2	
Ansvarig Enhet: Projektledning 1		FORMAT: A1	SKALA: -
		RITNINGNUMMER: A4-E	REV: C