


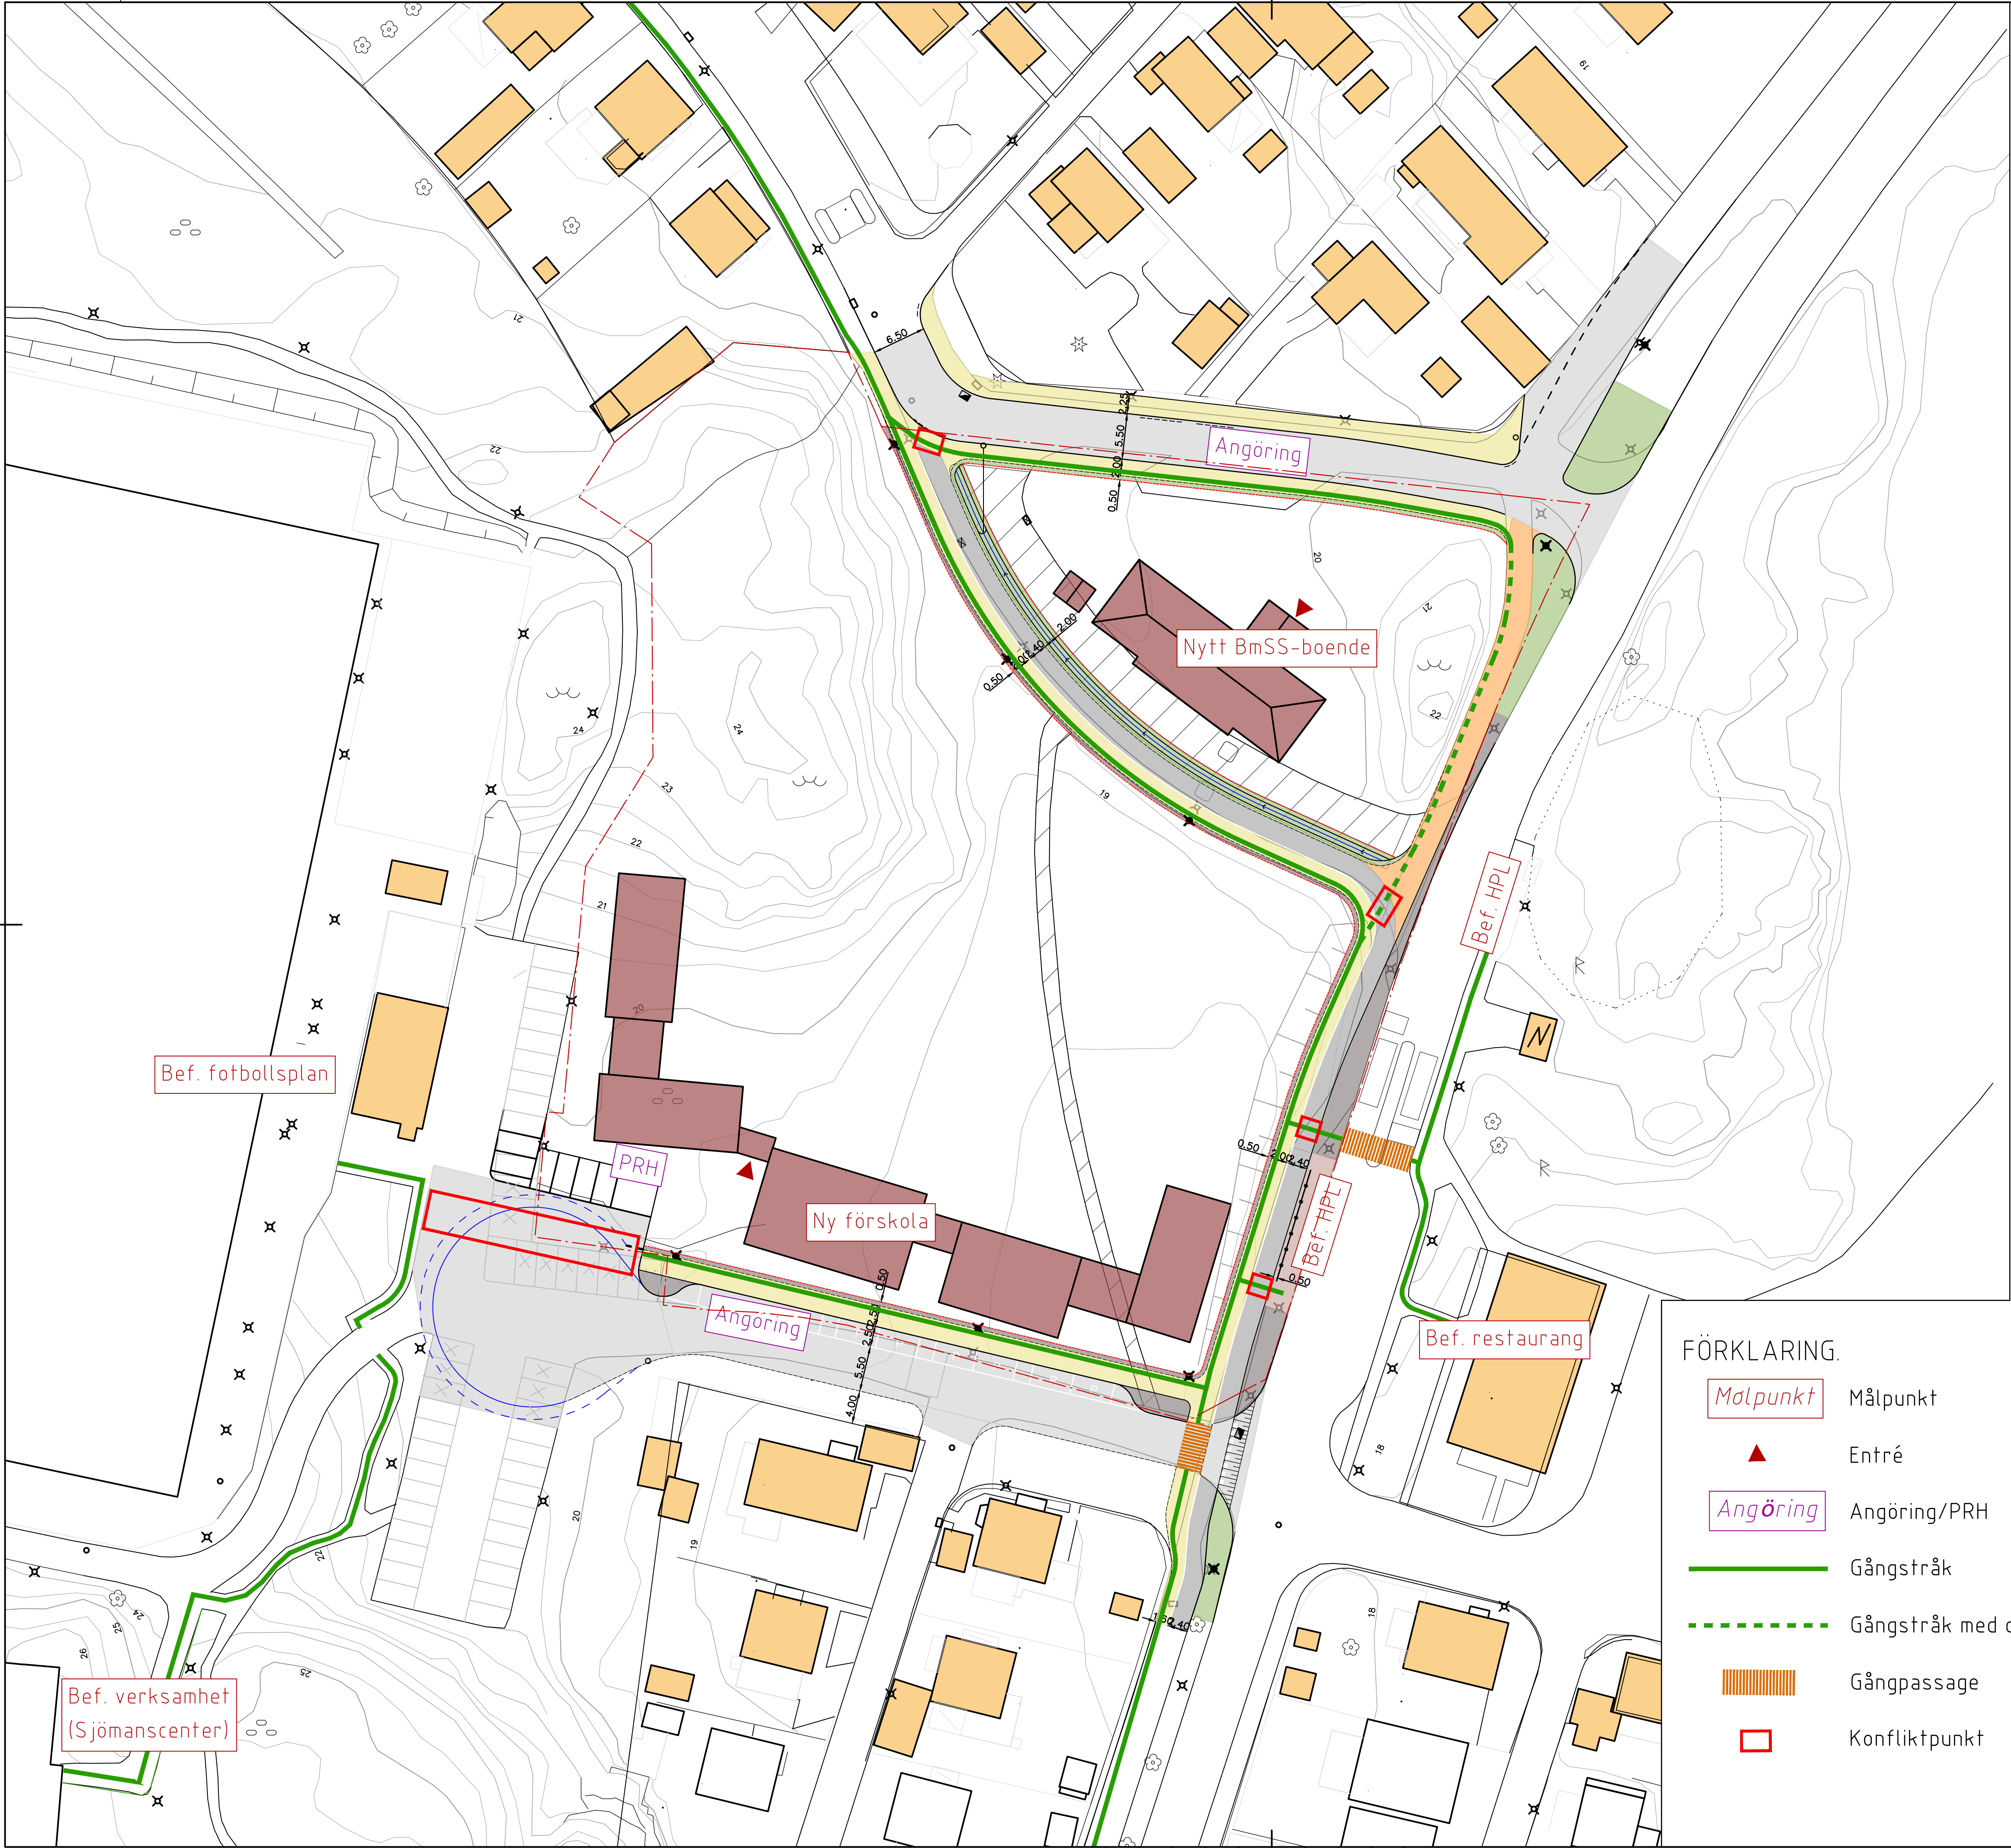

INSTRUKTIONER

Trafikförslag eller gestaltungsforslag används som underlag, görs transparent.

ARBETSGÅNG:

1) Identifiera målpunkter & entréer

Visa vilka målpunkter och primära entréer som finns i utredningsområdet, både nya och befintliga. Viktigt att även få med målpunkter utanför planområdet. Målpunkter kan t.ex. vara entréer till bostäder, offentliga inrättningar såsom skolor, vårdcentraler och bibliotek samt hållplatser, lekplatser, idrottsanläggningar och handel.

2) Identifiera angöringslägen & PRH-platser

Visa möjliga angöringslägen för färdtjänst/taxi för att nå offentliga platser och lokaler. Bedöm även om det verkar rimligt att anordna angöringslägen och PRH-platser på kvartersmark.

3) Identifiera tillgängliga gångstråk

Visa tillgängliga stråk mellan målpunkterna, dessa ska i möjligast mån vara fria från konflikt med andra trafikslag. Stråken ska vara tillgängliga både för personer med nedsatt rörelseförmåga och med nedsatt orienteringsförmåga. Dessa stråk kan ha olika sträckning eftersom behoven för grupperna är olika.

4) Identifiera gångpassager/övergångsställen

Visa var gångpassager över körbanan finns, både nya och befintliga. Viktigt att det finns utrymme både för en nedsänkt del för dem med nedsatt rörelseförmåga och en del som möjliggör ledning för dem med nedsatt orienteringsförmåga.

5) Identifiera konfliktpunkter & konfliktzoner

Visa på potentiella konfliktpunkter mellan trafikslagen (både med cykel och fordonstrafik). Om det finns öppna ytor (torg, gångfartområden etc.) visas dessa som konfliktzoner.

6) Markera ev. lösta konfliktpunkter

Markera eventuella konfliktpunkter/zoner som inte är lösta i detta skede utan behöver beaktas mer i senare skede.

7) Markera ev. avsteg från Teknisk Handbok

Markera eventuella avsteg från Teknisk Handbok som gjorts i trafikförslaget gällande tillgänglighet och om detta kompenseras på något sätt.

FÖRKLARING.

- Målpunkt** Målpunkt
- Entré** Entré
- Angöring** Angöring/PRH
- Gångstråk** Gångstråk
- Gångstråk med cykel** Gångstråk med cykel
- Gångpassage** Gångpassage
- Konfliktpunkt** Konfliktpunkt

 Göteborgs Stad Stadsmiljöförvaltningen		EXEMPELRITNING Tillgänglighetsplan	
Beslutad av Avdelning:	Ansvarig Enhet:	FORMAT	SKALA
Planering och investering	Utformning	A1	1:400
RITNINGNUMMER		REV	
-		-	