
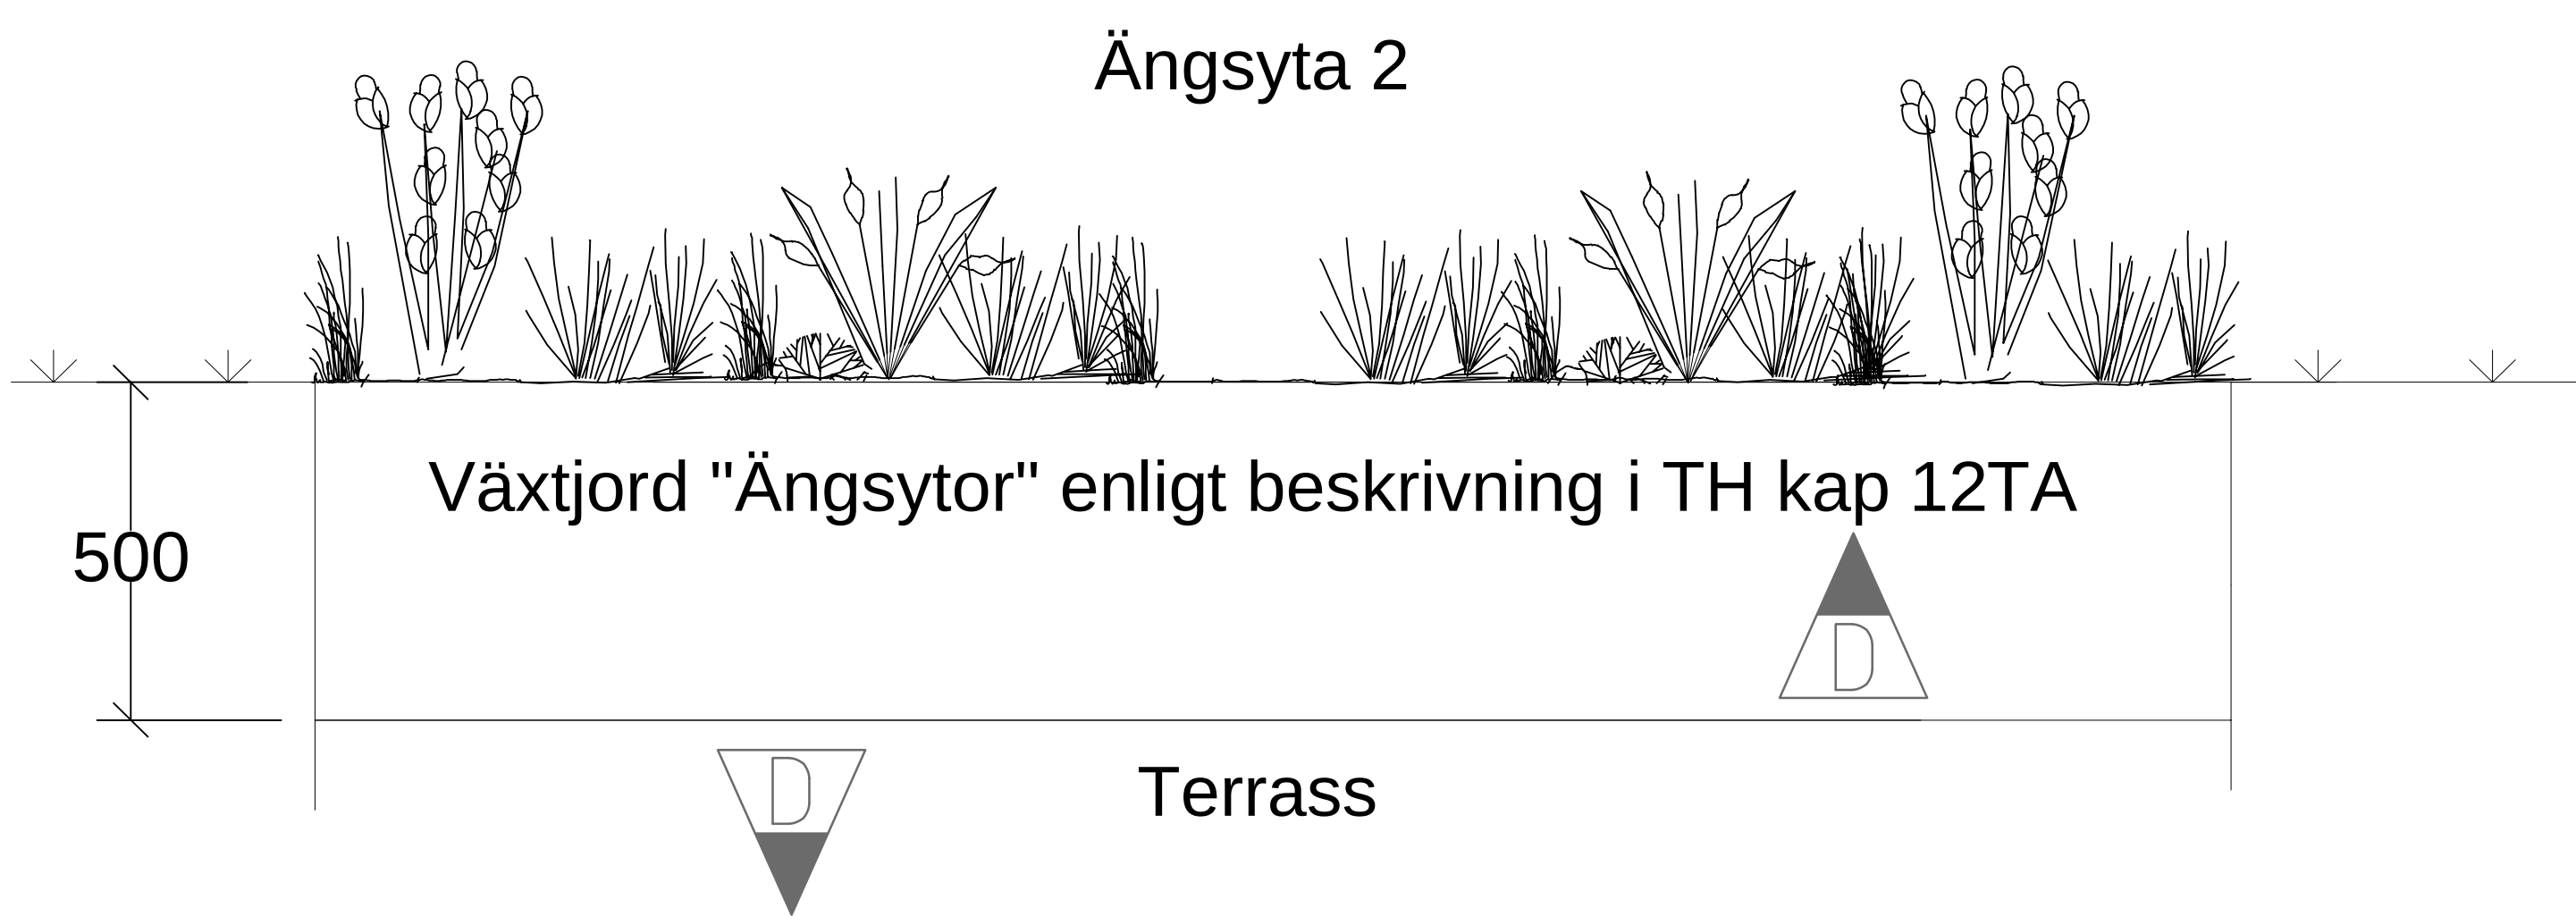
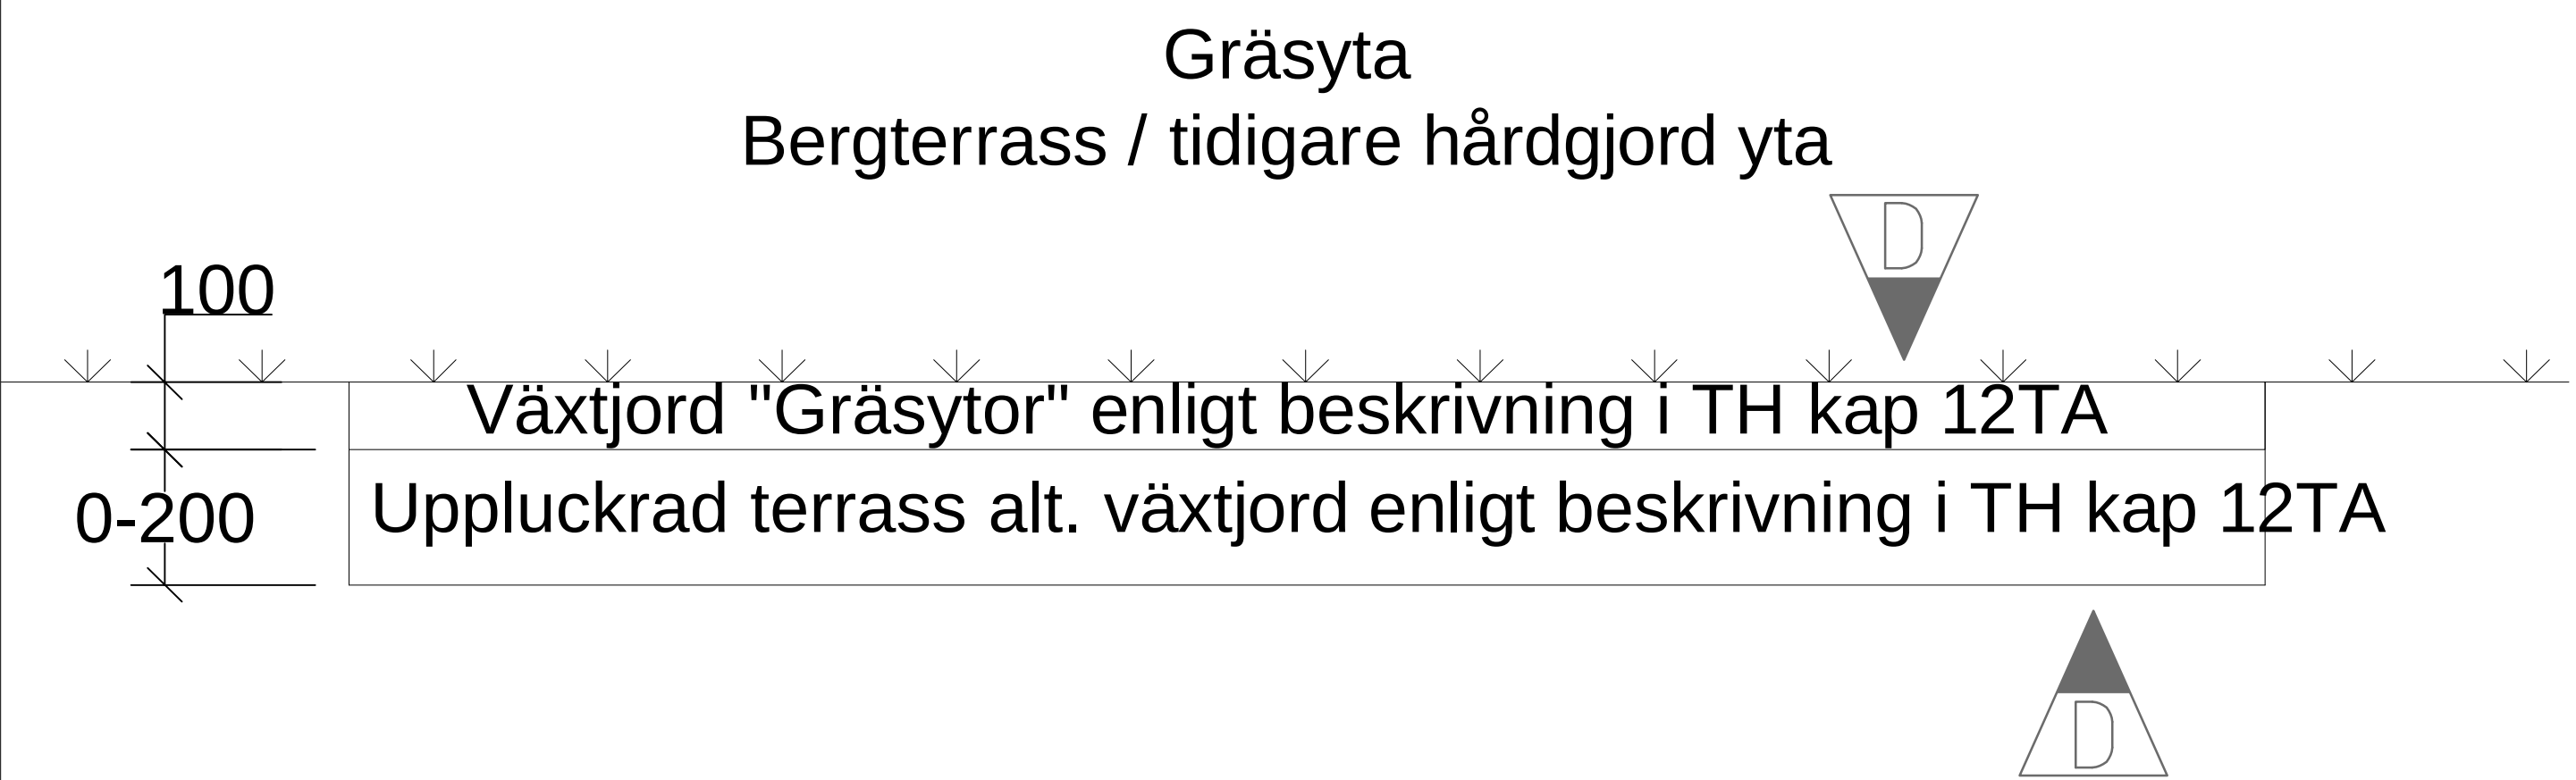
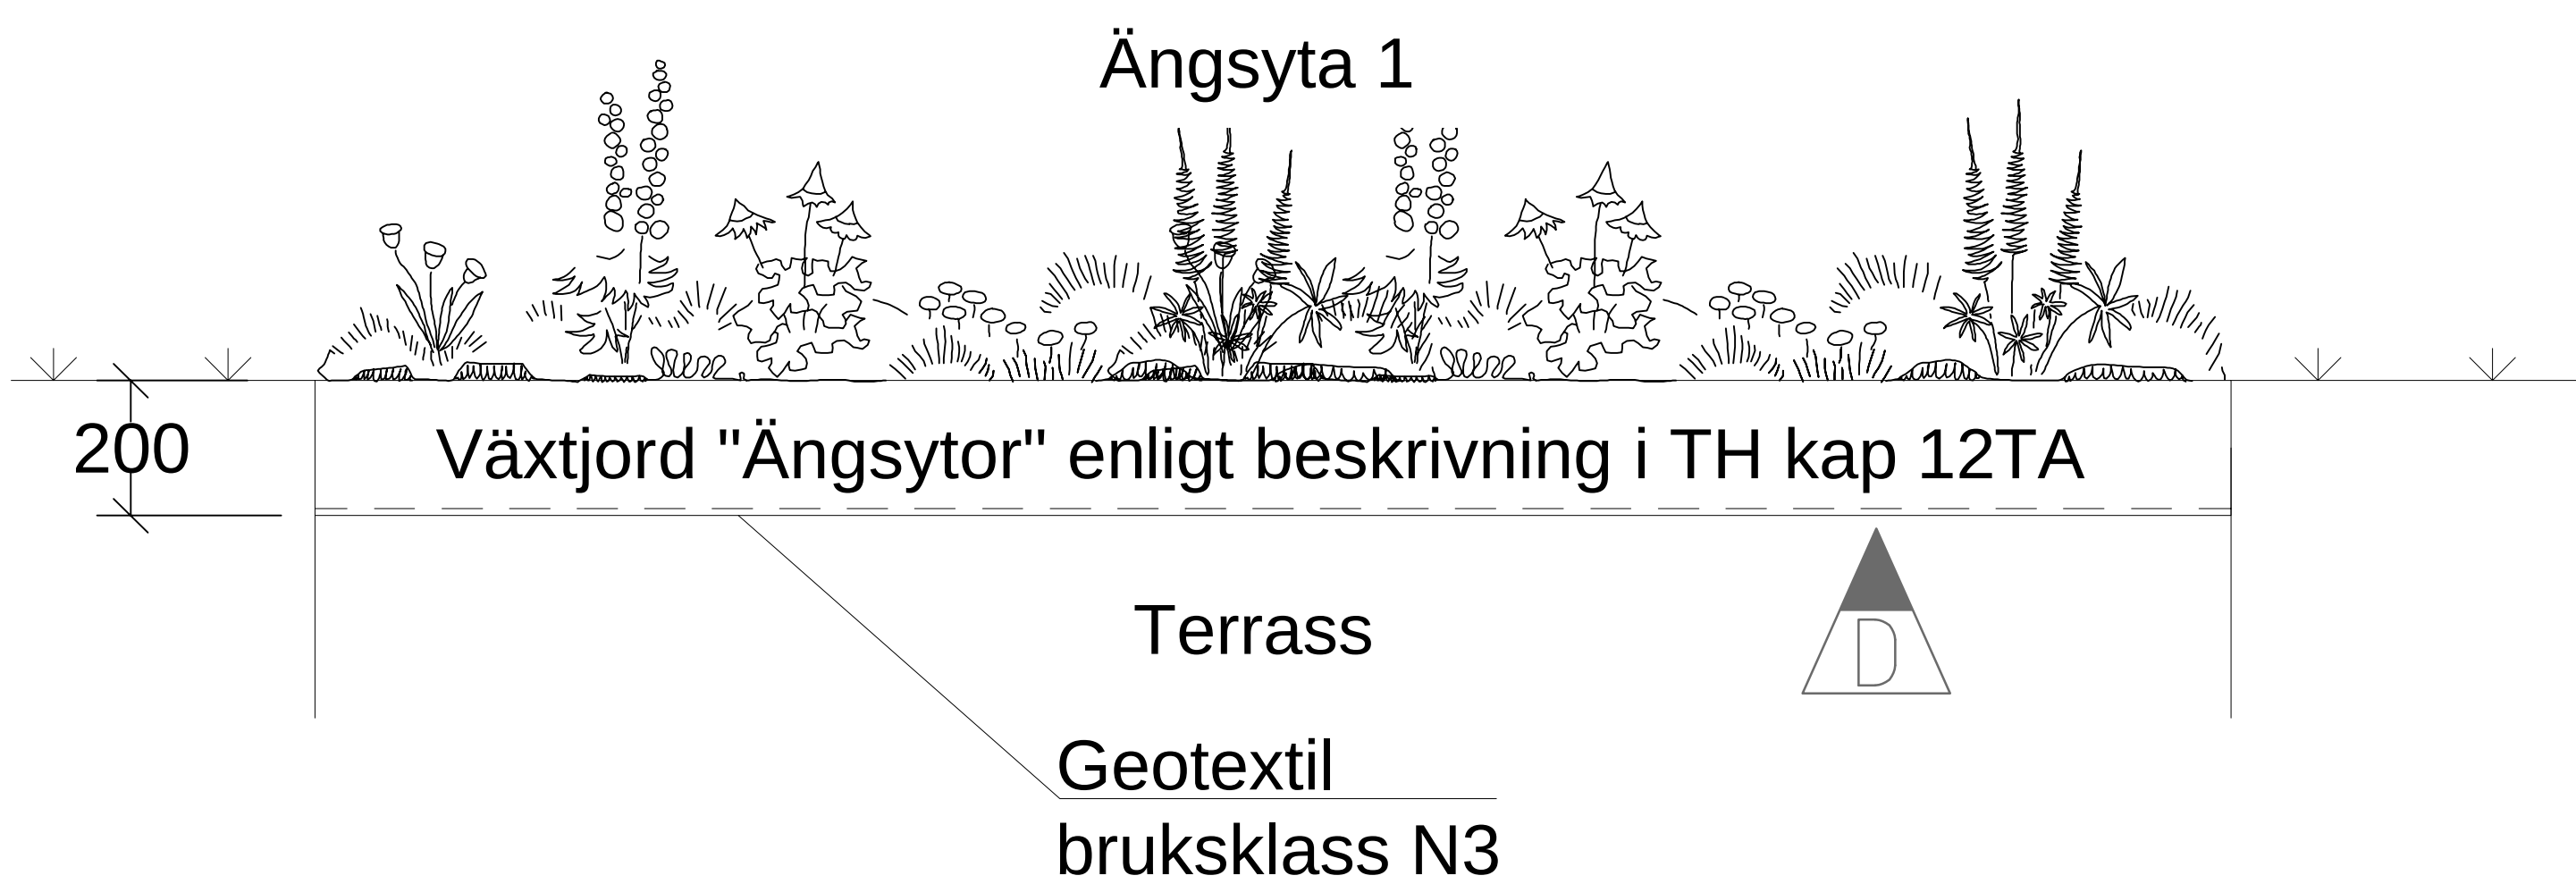


Sektion J10

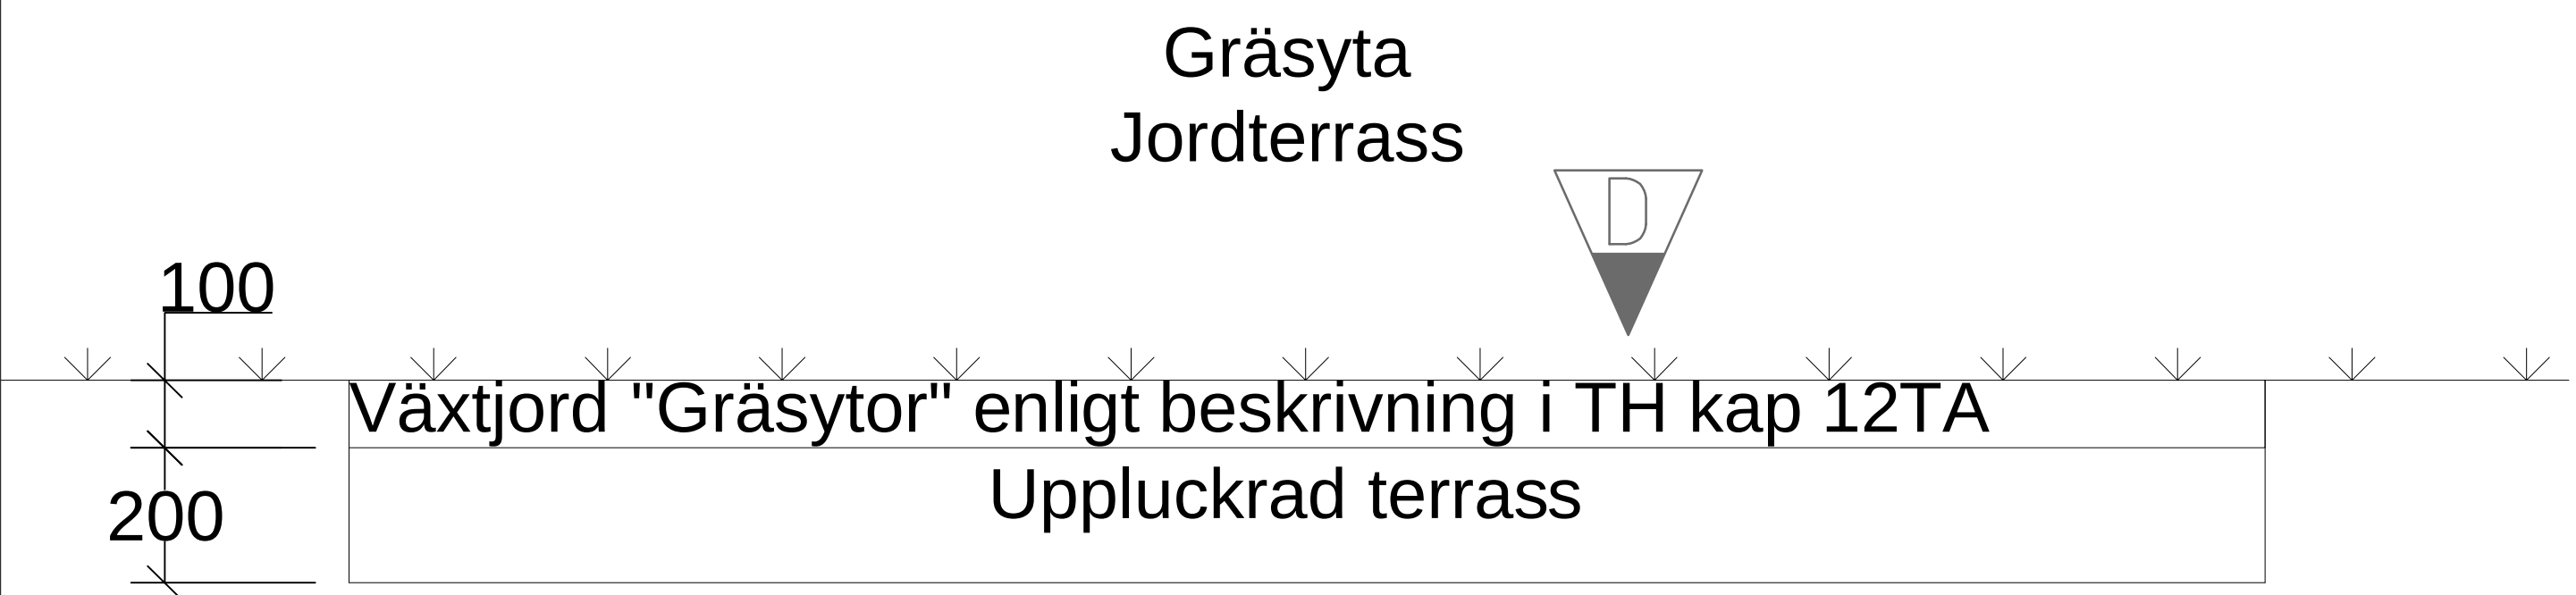

Växtjord "Gräsytor" TH kap 12TA: inga stenar större än 20 mm.

Växtjord "Ängsytor" TH kap 12TA: inga större stenar än 20 mm
Vid anläggning i vegetationsyta ska 200-300mm (grässvål) tas bort.