


# VÄXTBÄDD TRÄD I GRÖNYTA TYP STANDARD MED DRÄNERING

## ANVISNINGAR:

För kontakt se TH kap 1C kompetens "Träd" eller "Kontaktlista Parkförvaltare".  
Se TH kap 12TA6.1

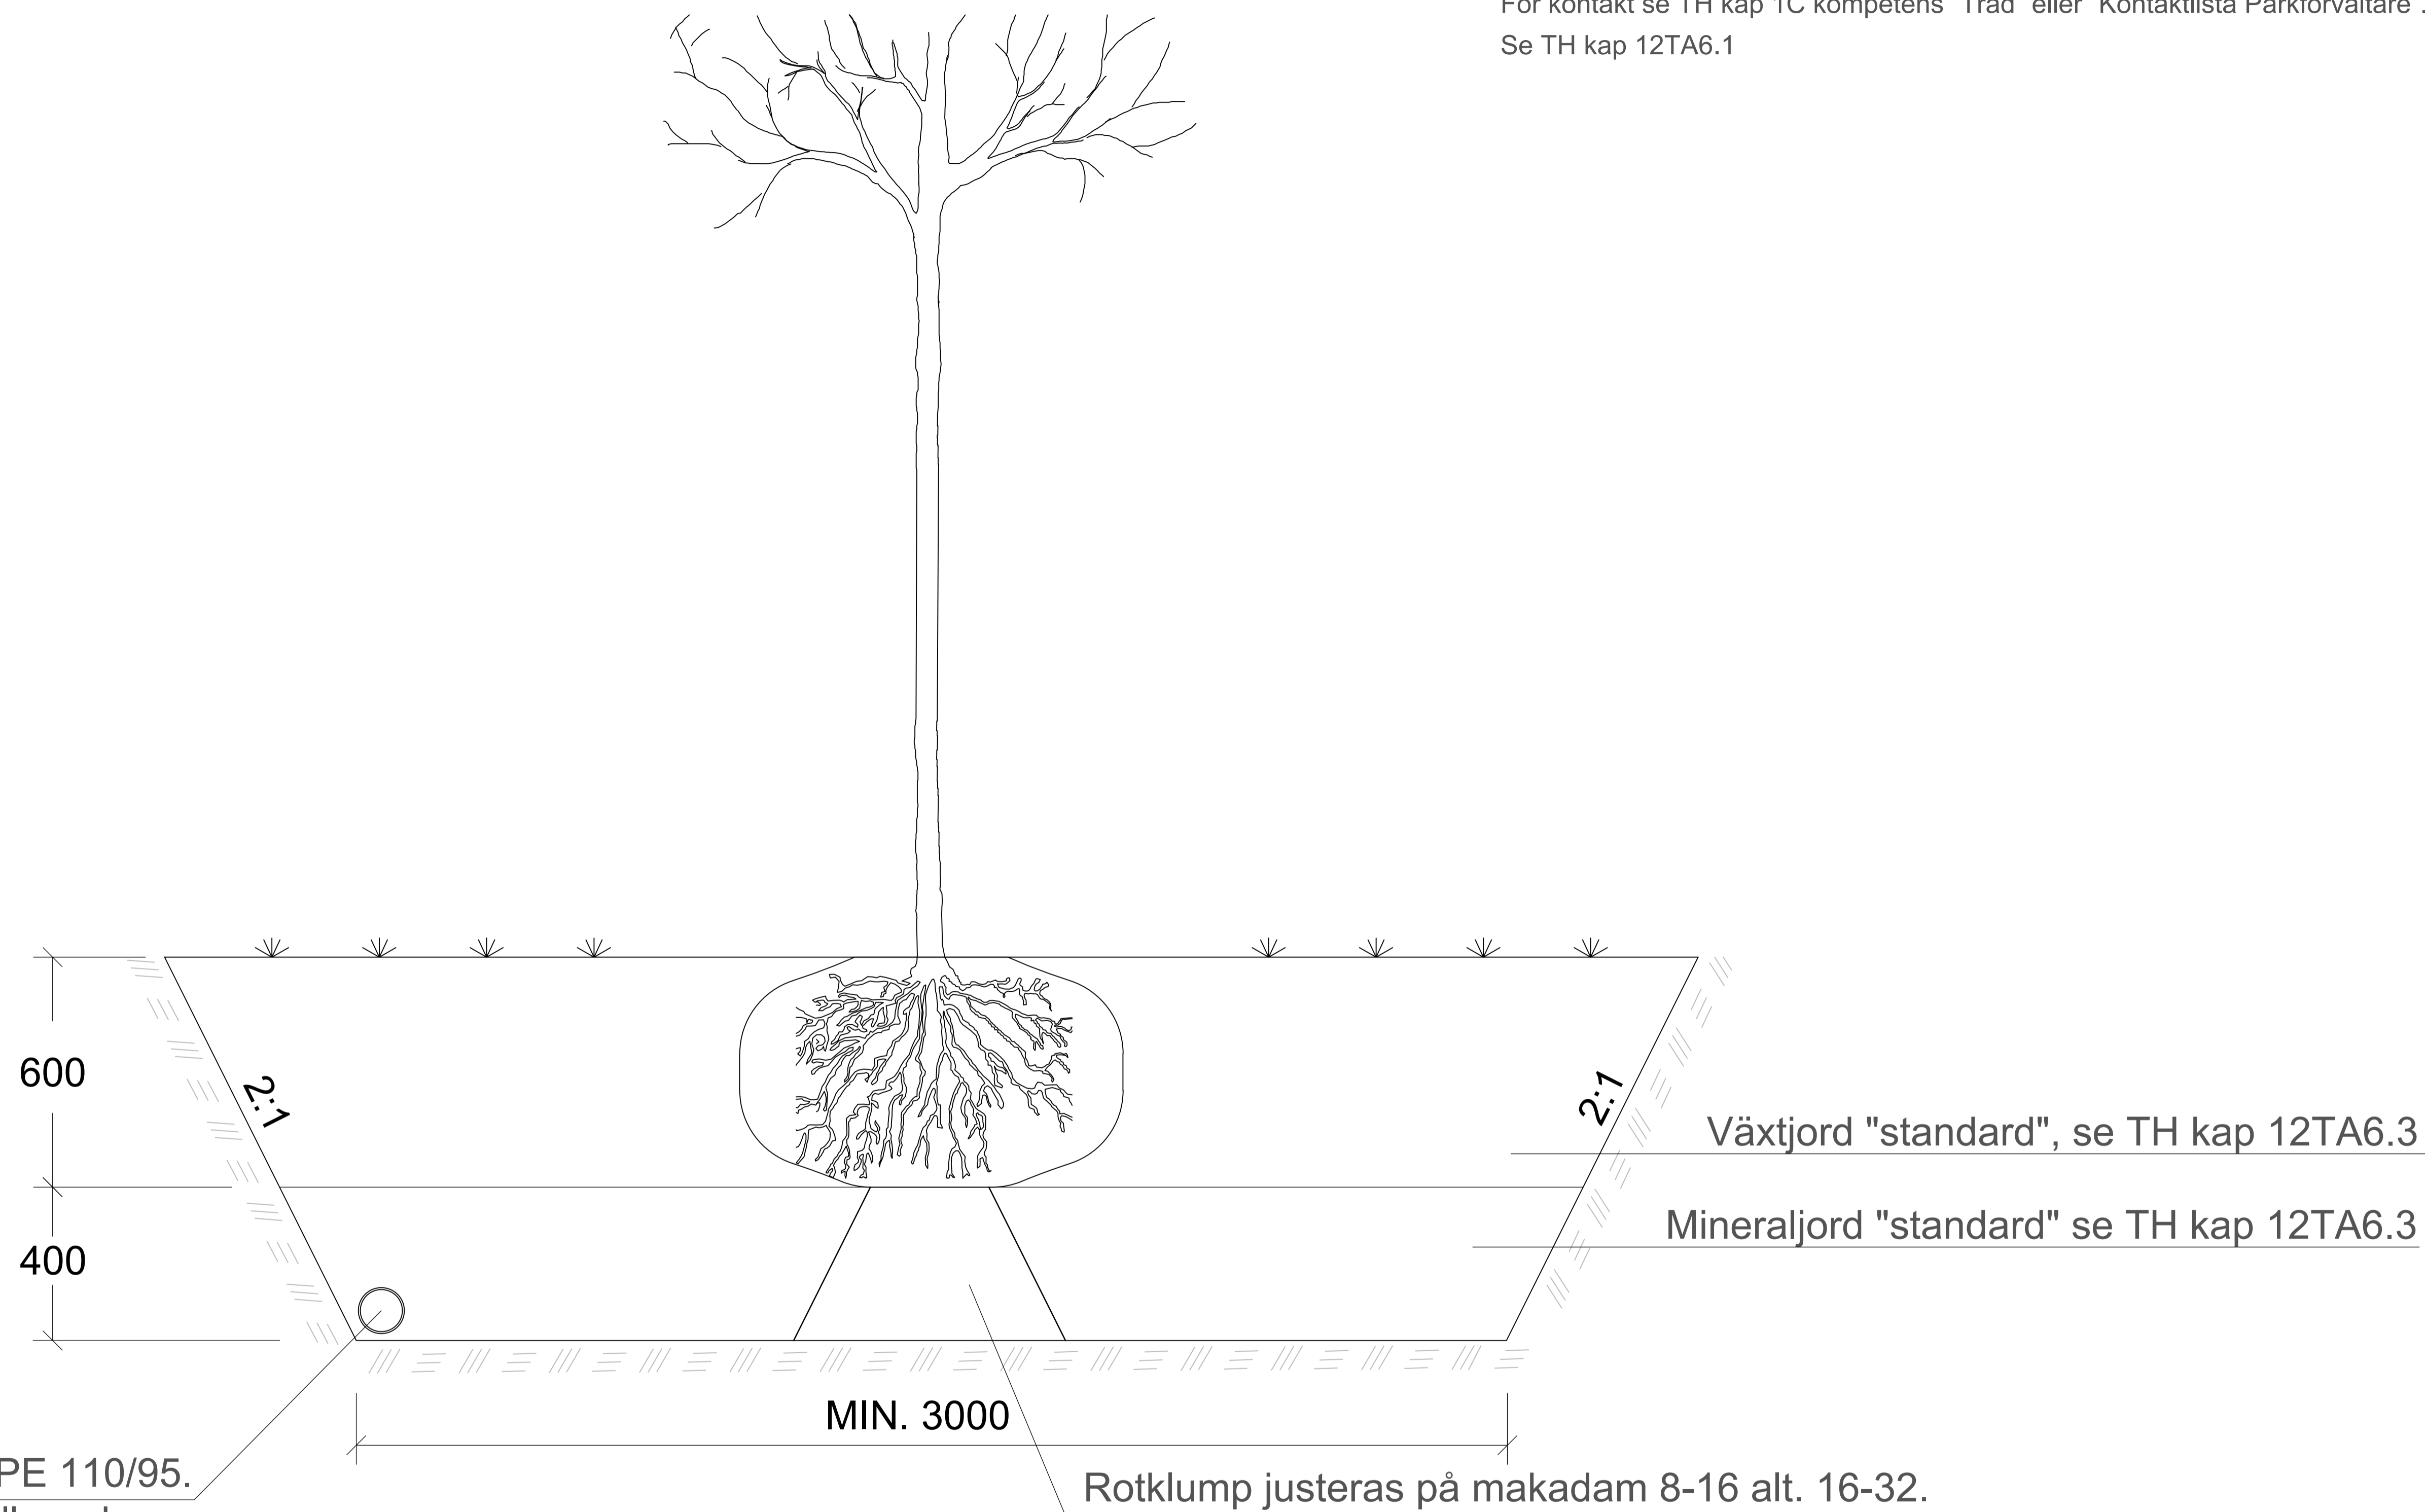

Kokosklädd dränering PE 110/95.  
kopplas till spolbrunn/tillsynsbrunn.  
Från brunn till ledningsnät minimum PP110.  
Minimum längslutning 0,5%.

Rotklump justeras på makadam 8-16 alt. 16-32.

		<b>STANDARDRITNING</b> Växtbädd för träd i gräs- Och planteringsyta Jordmaterial och växtbäddar		Gäller fr.o.m. TH 2022.3
Beslutad av Avdelning: Planering och investering		Ansvarig Enhet: Investering 1		REV: C
FÖRMAT: A1	SKALA: 1:10	RITNINGNUMMER: J4:D		PLO: 2022-11-08 08:25 RYDÖV, JOANNA