



Sektion J4:E

Utan dränering vid nyanläggning

Se beskrivning 12TA6.1

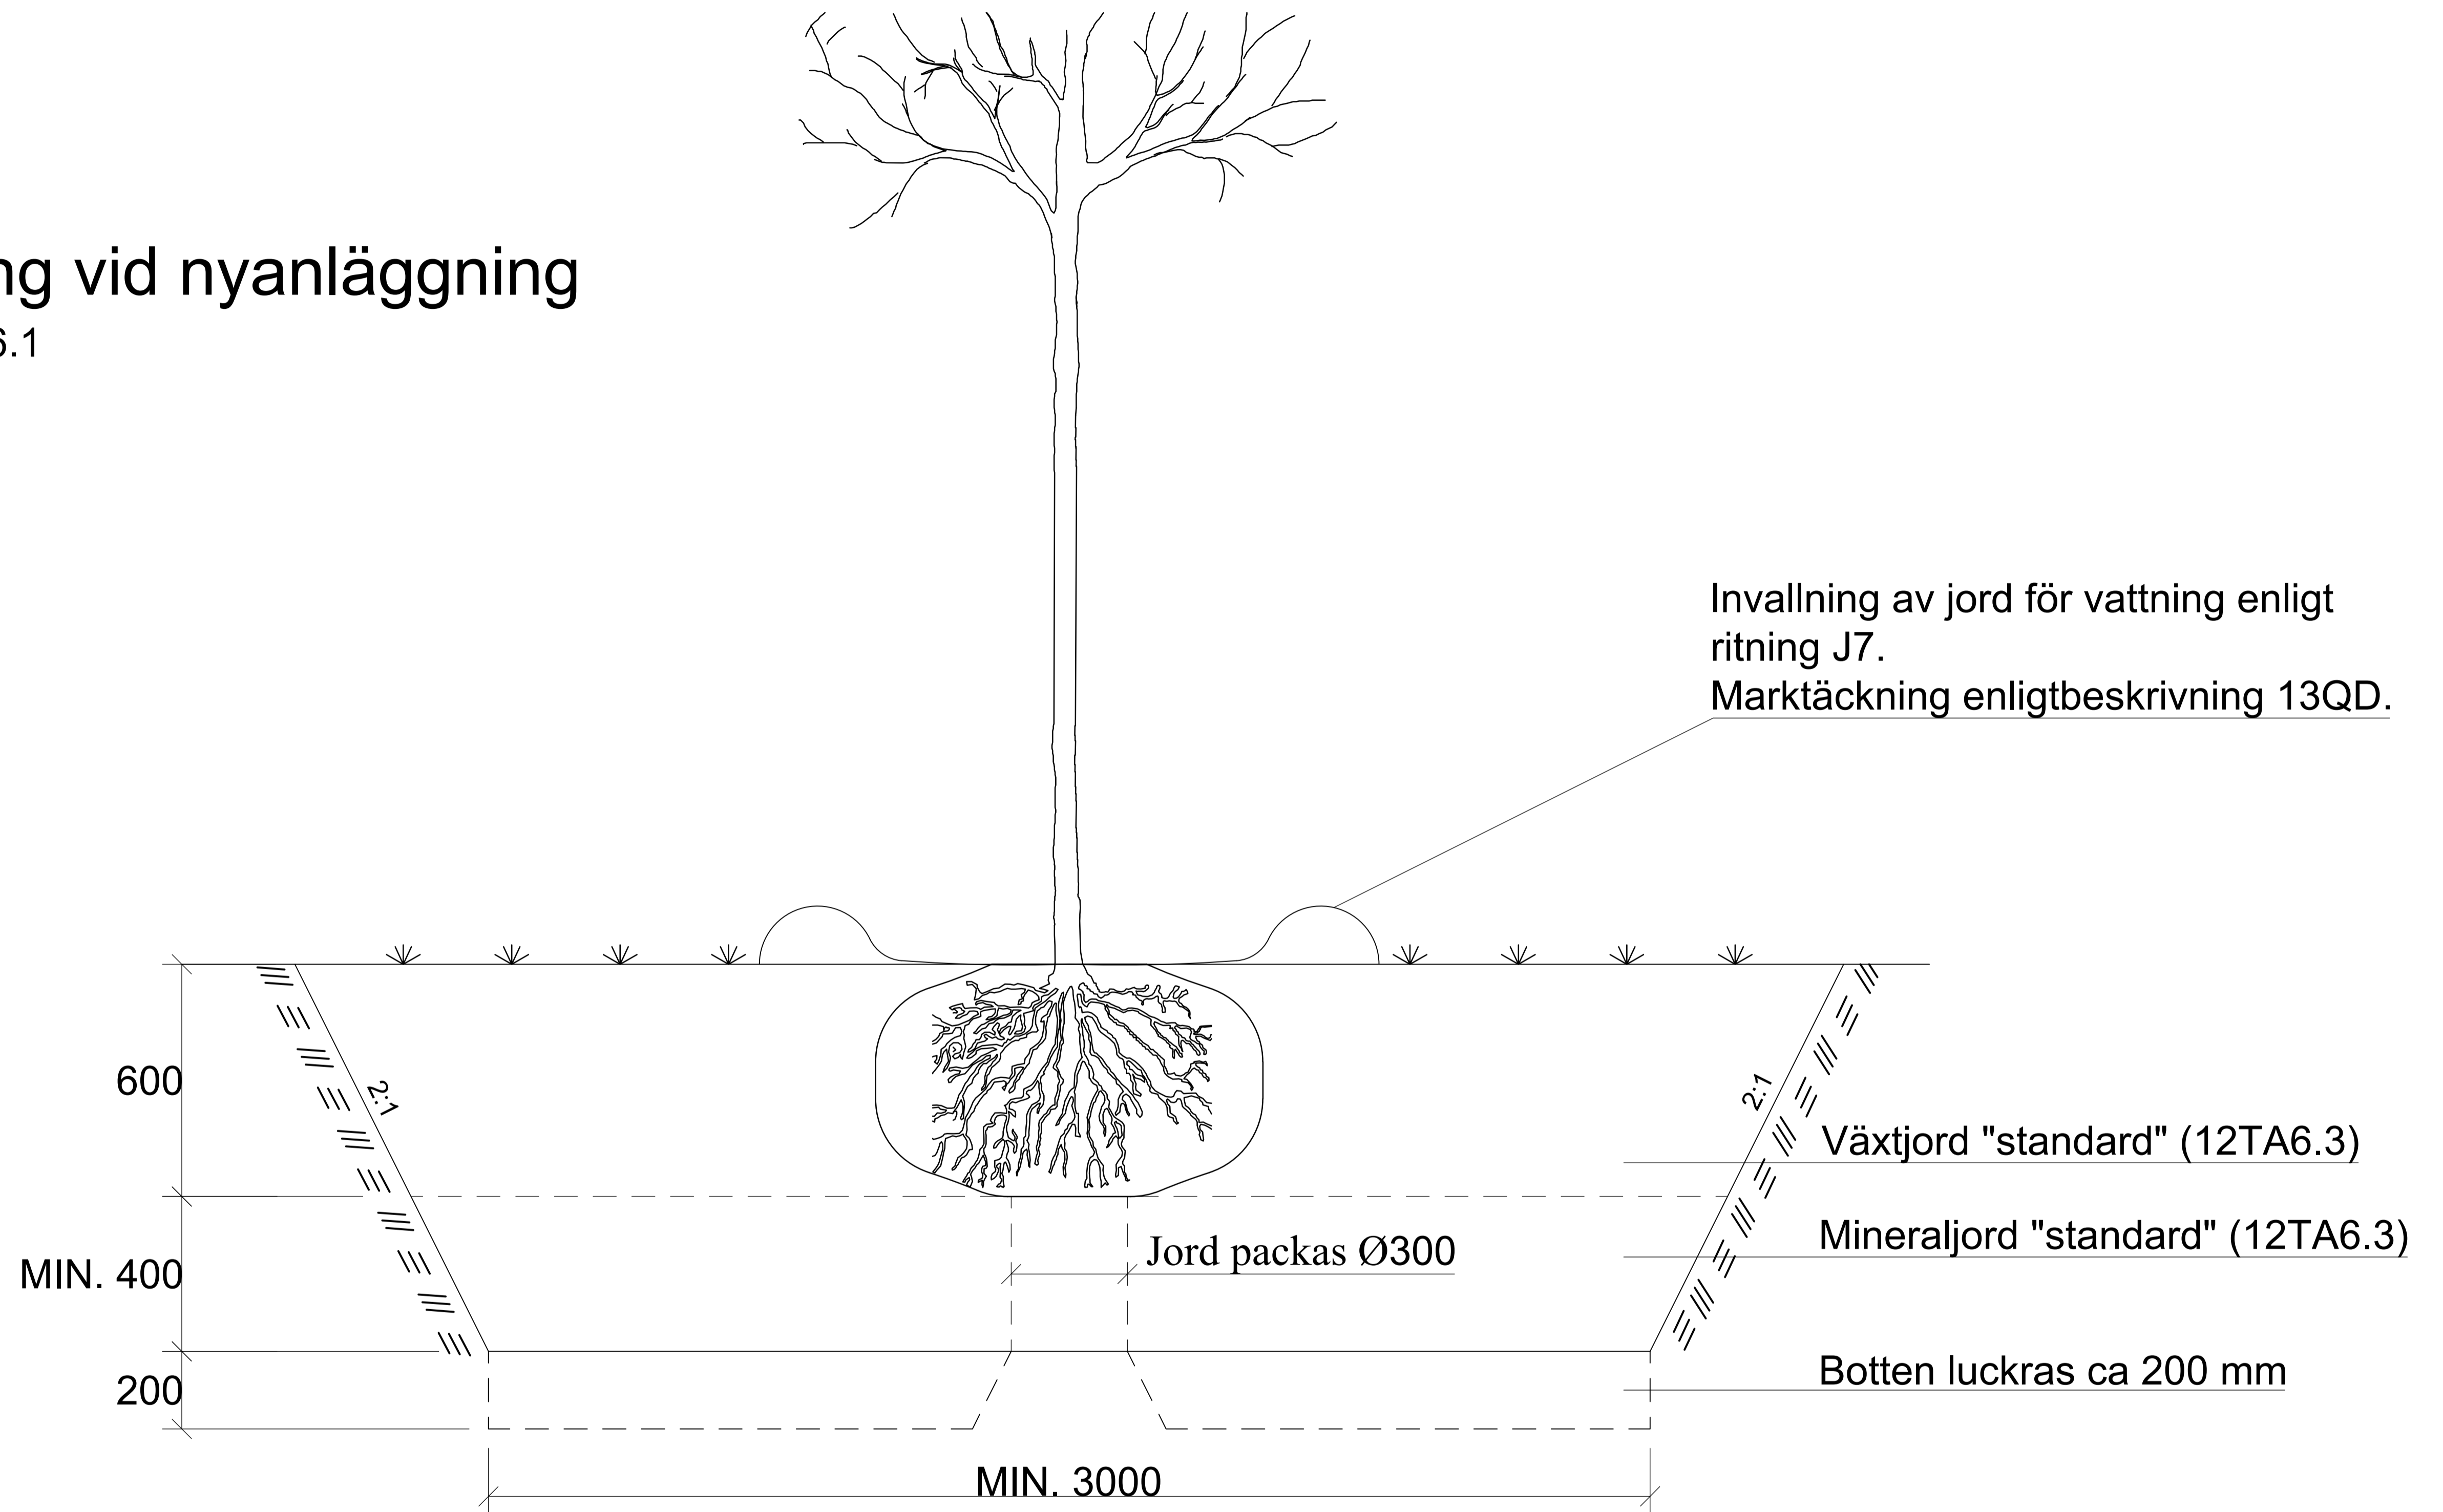

 Göteborgs Stad Stadsmiljöförvaltningen	STANDARDRITNING Växtbädd för träd i gräs- och planteringsyta Jordmaterial och växtbäddar			Gäller fr.o.m. TH 2022:3
	Beslutad av Avdelning: Planering och investering Ansvarig Enhet: Investering 1	FORMAT: A1 SKALA: -	RITNINGNUMMER: J4:E	REV: C