


RENOVERING AV BEFINTLIG VÄXTBÄDD

ANVISNINGAR:

För kontakt se TH kap 1C kompetens "Träd" eller "Kontaktlista Parkförvaltare".
Se TH kap 12TA6.1

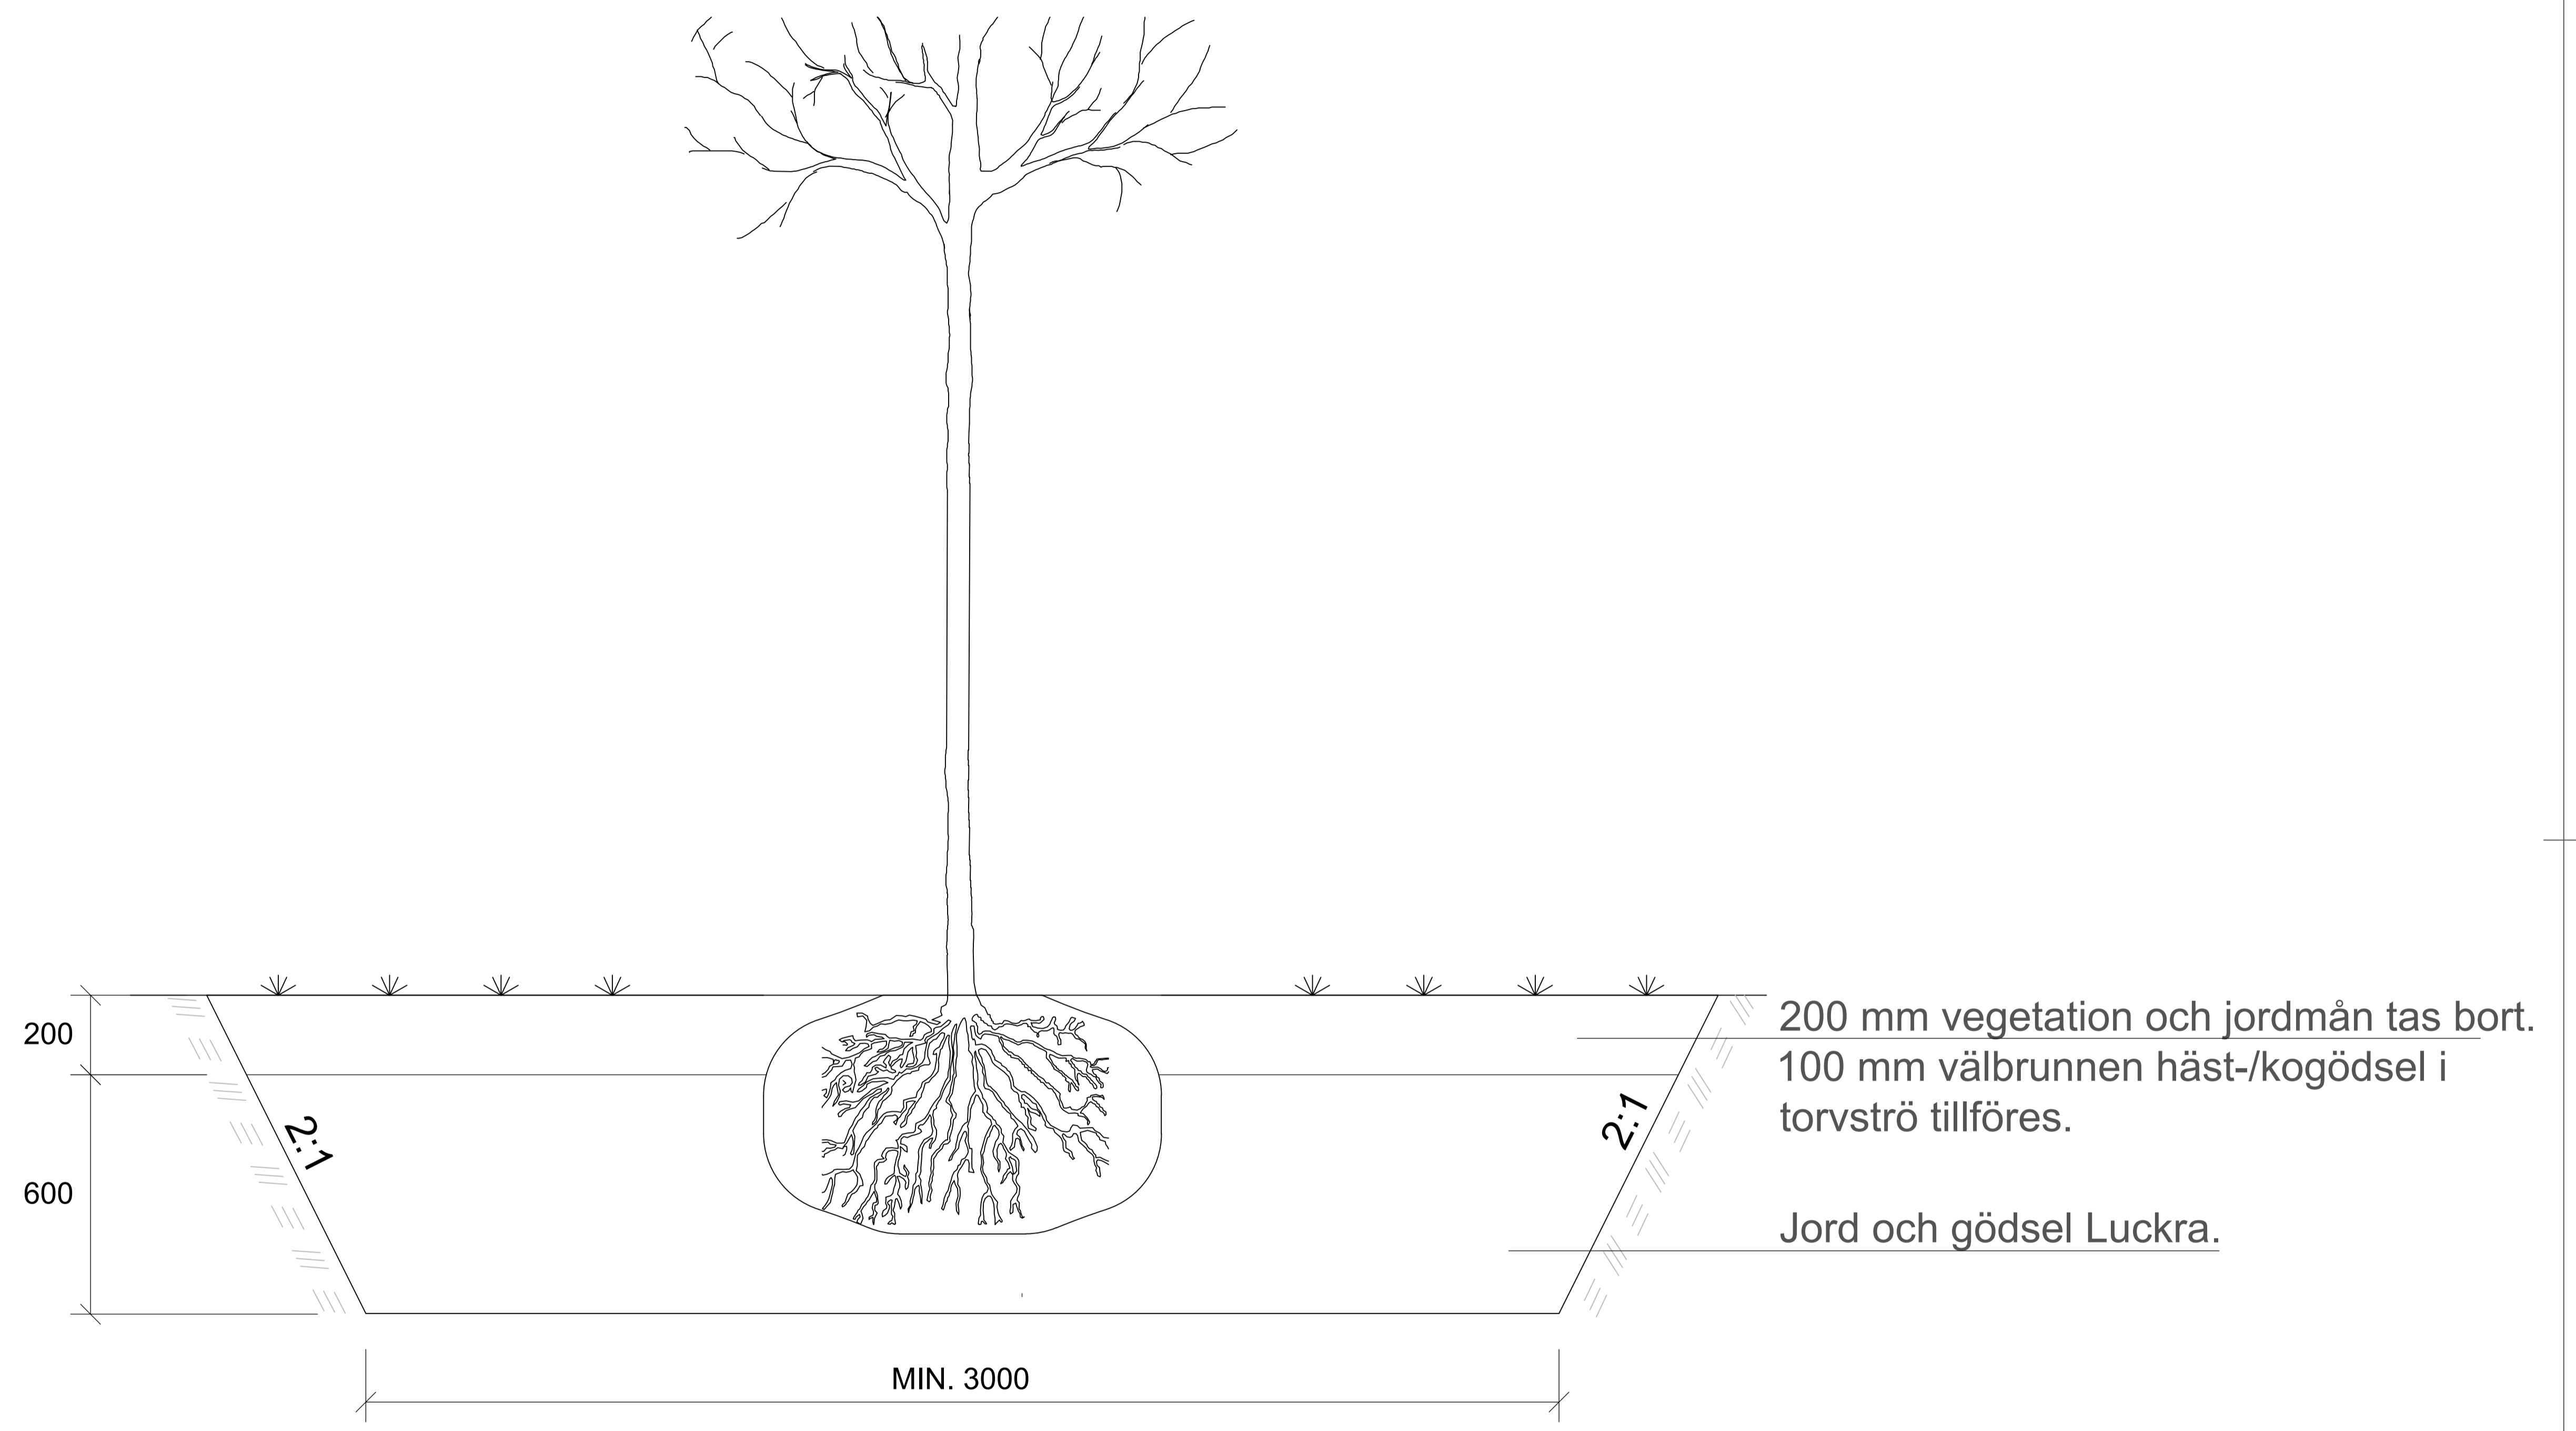

		STANDARDRITNING Växtbädd för träd i grönyta Renovering Jordmaterial och växtbäddar		Gäller fr.o.m. TH 2022.3
Beslutad av Avdelning: Planering och investering Ansvarig Enhet: Investering 1		FÖRMAT: A1 SKALA: 1:10	RITNINGSNUMMER: J4:F	REV: C